

PROJEKT INTERIM

Zwischennutzung
Industriestrasse 31, 8112 Otelfingen

Zwischennutzungen und Leerstandsmanagement




Die Preise verstehen sich pro Monat inklusive allen Nebenkosten, Strom und Wasser, Müllentsorgung und Reinigung der gemeinsam genutzten Flächen. Kostenloses Internet. Exkl. MwSt.

1. Obergeschoss
Massstab: 1:500

PROJEKT INTERIM

Zwischennutzung
Industriestrasse 31, 8112 Otelfingen

Zwischennutzungen und Leerstandsmanagement

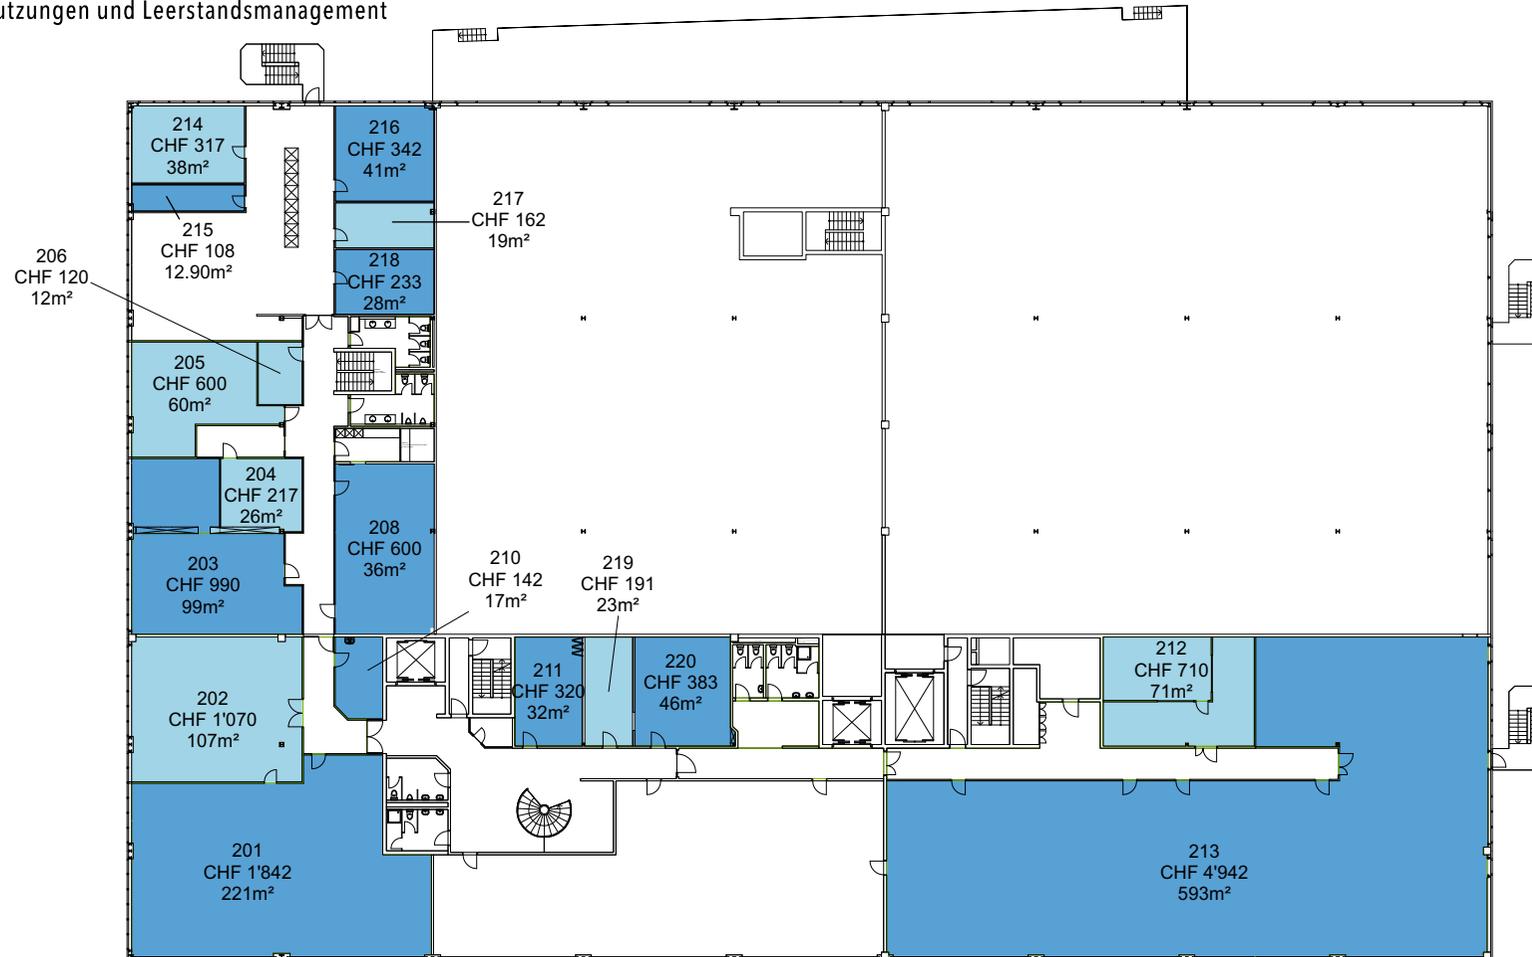

Die Preise verstehen sich pro Monat inklusive allen Nebenkosten, Strom und Wasser, Müllentsorgung und Reinigung der gemeinsam genutzten Flächen. Kostenloses Internet. Exkl. MwSt.

2. Obergeschoss
Massstab: 1:500