


PROJEKT INTERIM

Zwischennutzungen und Leerstandsmanagement

Zwischennutzung
Röschenzerstrasse 7, 4053 Basel

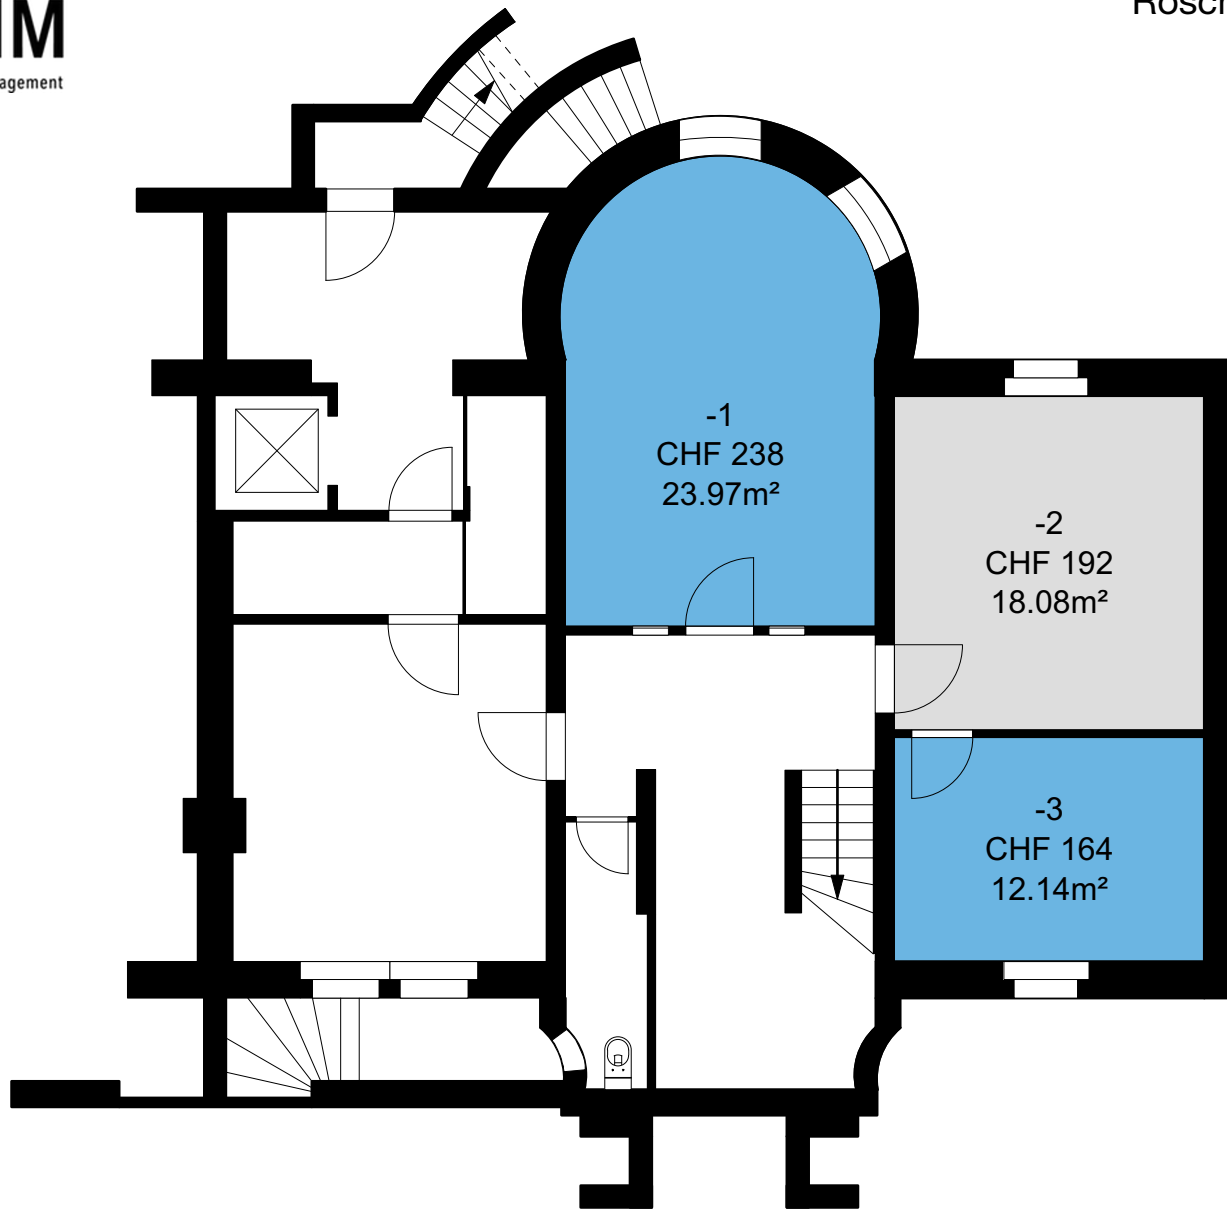


Die Preise verstehen sich pro Monat und inklusive allen Nebenkosten, Strom und Wasser sowie Reinigung der Gemeinschaftsflächen. Kostenloses Internet.

Untergeschoss
Massstab 1:100

PROJEKT INTERIM

Zwischennutzungen und Leerstandsmanagement

Zwischennutzung
Röschenzerstrasse 7, 4053 Basel

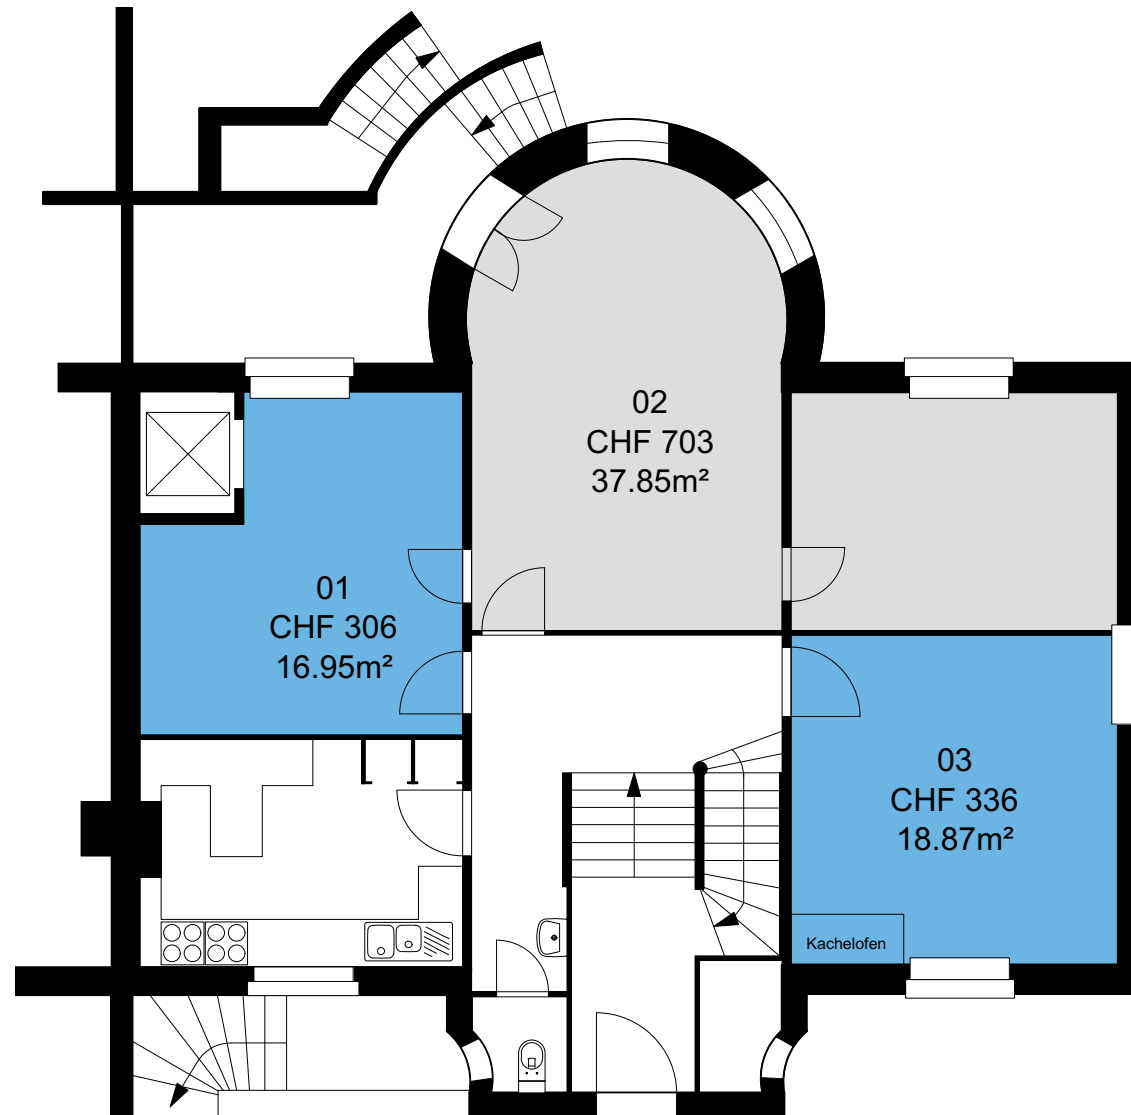


Die Preise verstehen sich pro Monat und inklusive allen Nebenkosten, Strom und Wasser sowie Reinigung der Gemeinschaftsfläche. Kostenloses Internet.

Erdgeschoss
Masstab 1:100

PROJEKT INTERIM

Zwischennutzungen und Leerstandsmanagement

Zwischennutzung
Röschenzerstrasse 7, 4053 Basel

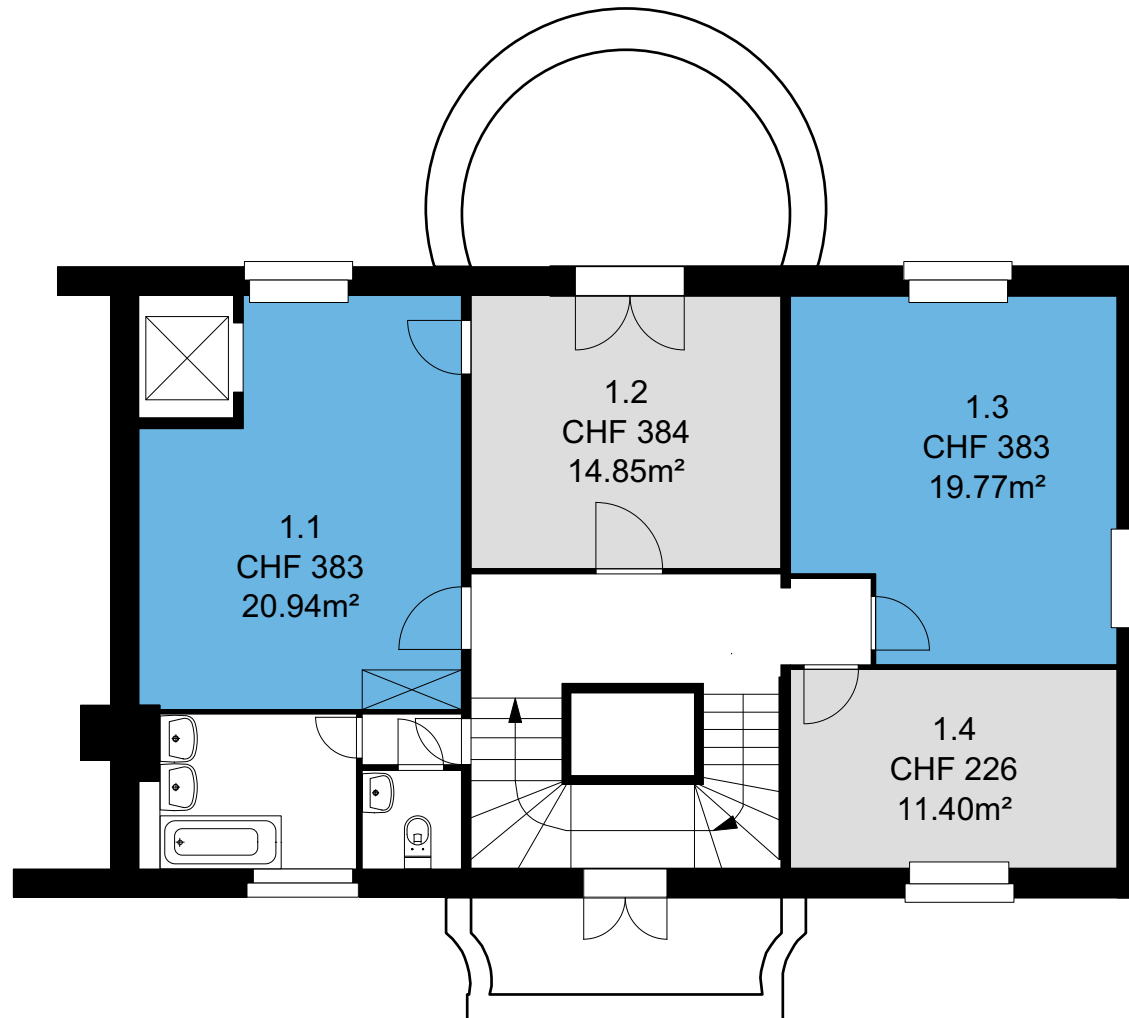


Die Preise verstehen sich pro Monat und inklusive allen Nebenkosten, Strom und Wasser sowie Reinigung der Gemeinschaftsfläch. Kostenloses Internet.

1. Obergeschoss
Masstab 1:100

PROJEKT INTERIM

Zwischennutzungen und Leerstandsmanagement

Zwischennutzung
Röschenzerstrasse 7, 4053 Basel

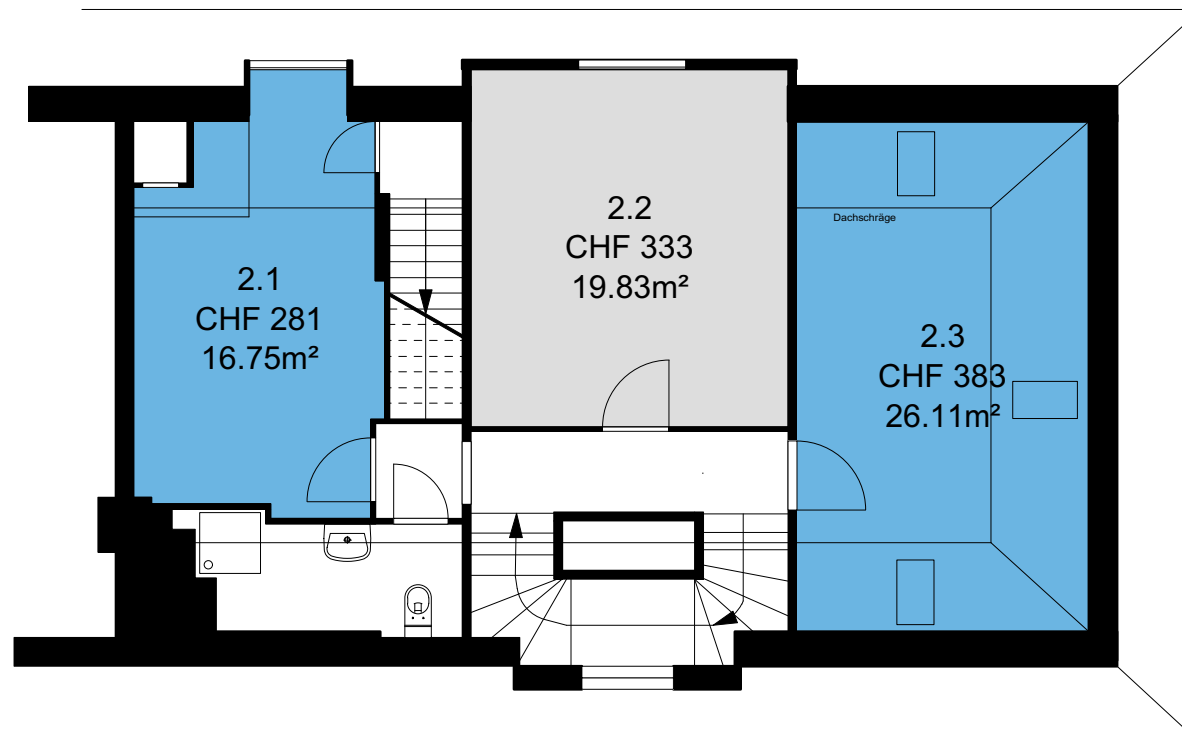

Die Preise verstehen sich pro Monat und inklusive allen Nebenkosten, Strom und Wasser sowie Reinigung der Gemeinschaftsflächen. Kostenloses Internet.

Dachgeschoss
Massstab 1:100