
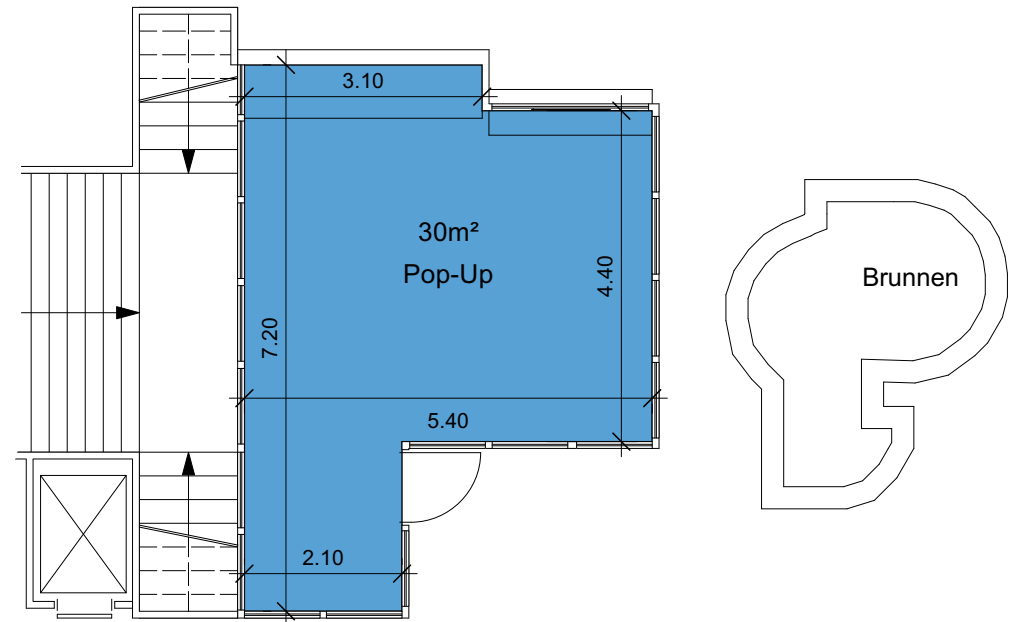


# PROJEKT INTERIM

Zwischennutzungen und Leerstandsmanagement

Zwischennutzung  
Tramhaltestelle Triemli, 8055 Zürich

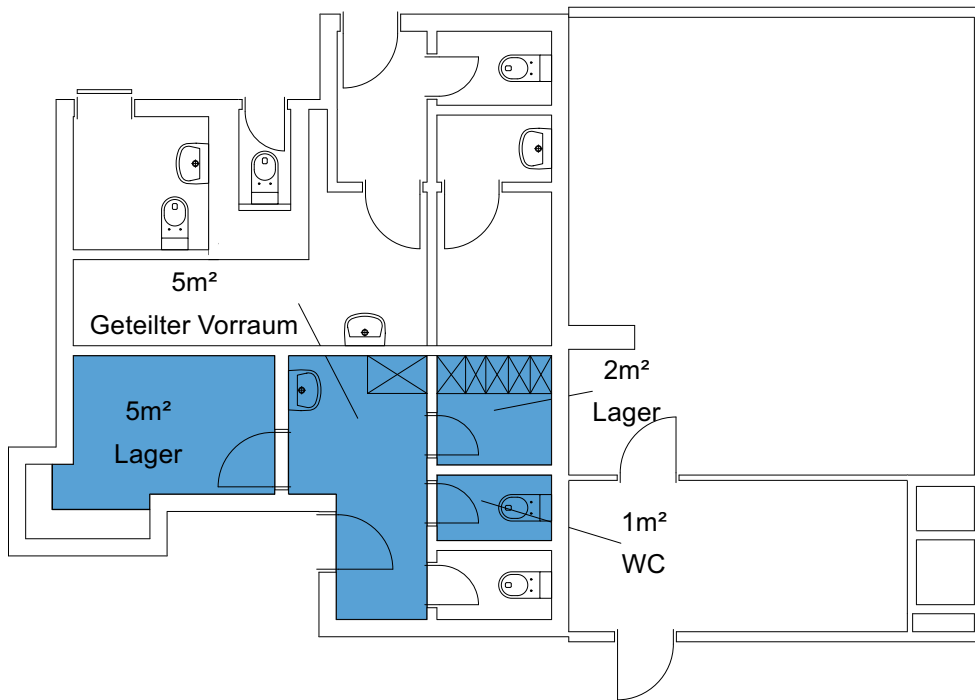

Massstab: 1:100