


# PROJEKT INTERIM

Zwischennutzungen und Leerstandsmanagement

Zwischennutzung  
Drusbergstrasse 96, 8053 Zürich

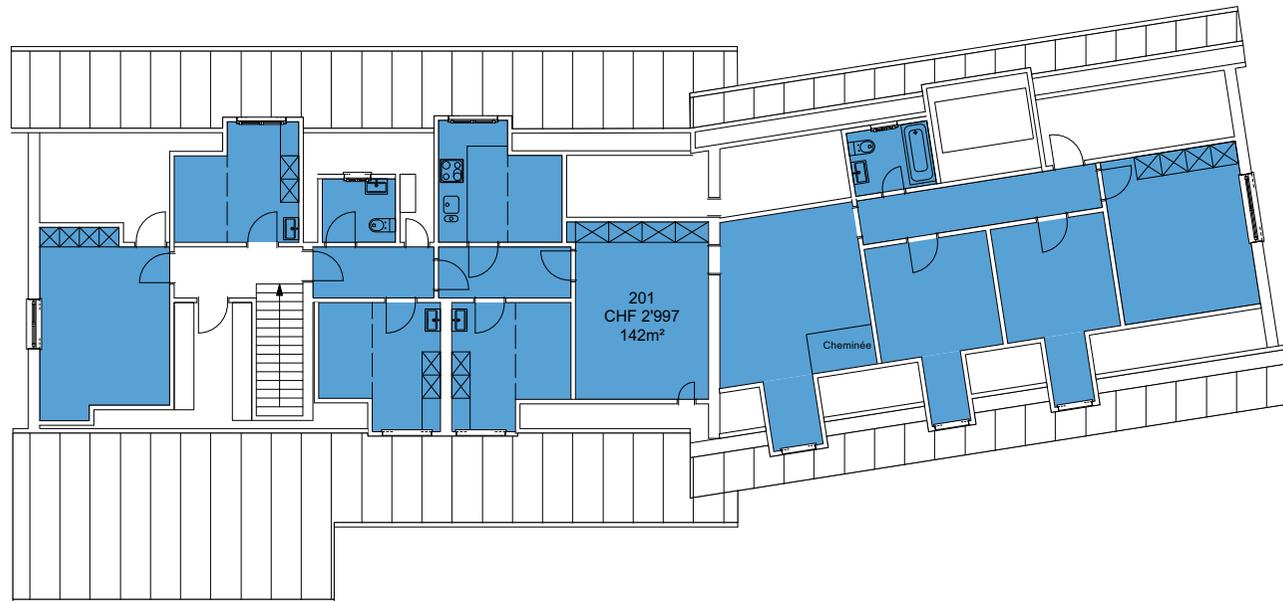

Die Preise verstehen sich pro Monat inklusive allen Heiz- und Nebenkosten, Strom und Wasser (Akonto), Müllentsorgung und Reinigung der gemeinsam genutzten Flächen.

Dachgeschoss  
Massstab: 1:200



# PROJEKT INTERIM


Zwischennutzungen und Leerstandsmanagement

Zwischennutzung  
Drusbergstrasse 96, 8053 Zürich



Die Preise verstehen sich pro Monat inklusive allen Heiz- und Nebenkosten, Strom und Wasser (Akonto), Müllentsorgung und Reinigung der gemeinsam genutzten Flächen.

Obergeschoss  
Massstab: 1:200

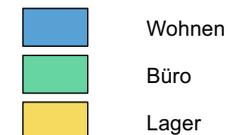

# PROJEKT INTERIM

Zwischennutzungen und Leerstandsmanagement

Zwischennutzung  
Drusbergstrasse 96, 8053 Zürich



Die Preise verstehen sich pro Monat inklusive allen Heiz- und Nebenkosten, Strom und Wasser (Akonto), Müllentsorgung und Reinigung der gemeinsam genutzten Flächen.


Erdgeschoss  
Masstab: 1:200



# PROJEKT INTERIM

Zwischennutzungen und Leerstandsmanagement

Zwischennutzung  
Drusbergstrasse 96, 8053 Zürich

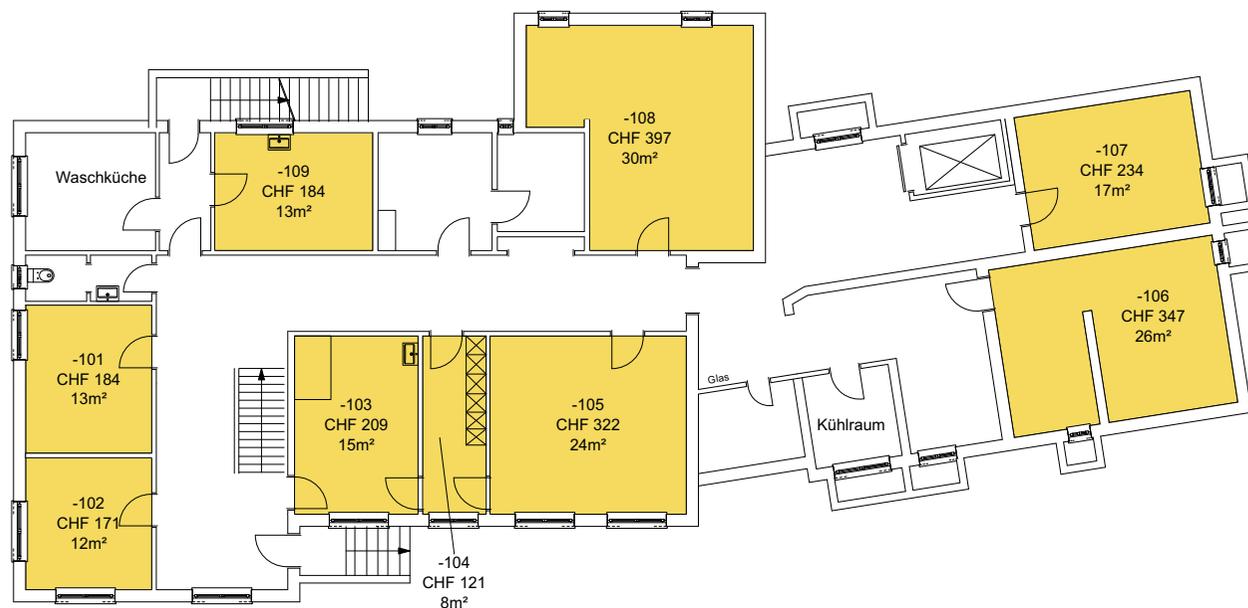

Die Preise verstehen sich pro Monat inklusive allen Heiz- und Nebenkosten, Strom und Wasser (Akonto), Müllentsorgung und Reinigung der gemeinsam genutzten Flächen.

Untergeschoss  
Masstab: 1:200

