


PROJEKT INTERIM

Zwischennutzungen und Leerstandsmanagement

Zwischennutzung
Forchstrasse 364, 8008 Zürich

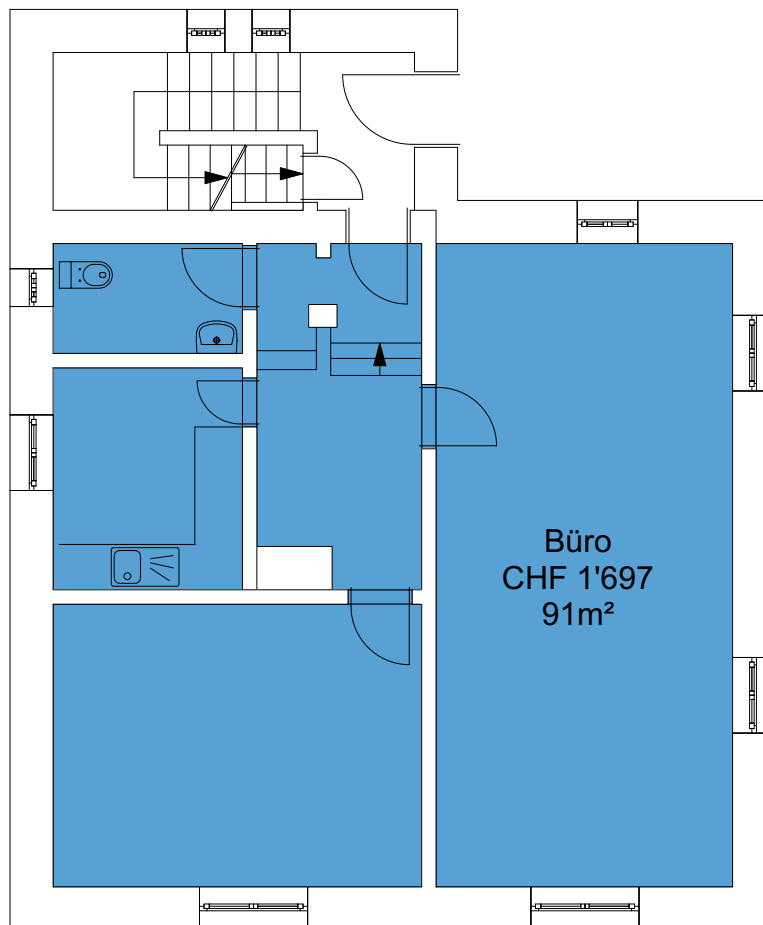


Die Preise verstehen sich pro Monat inklusive
allen Heiz- und Nebenkosten, Strom und Wasser (Akonto)

Edgeschoss
Massstab: 1:100

PROJEKT INTERIM

Zwischennutzungen und Leerstandsmanagement

Zwischennutzung
Forchstrasse 366, 8008 Zürich

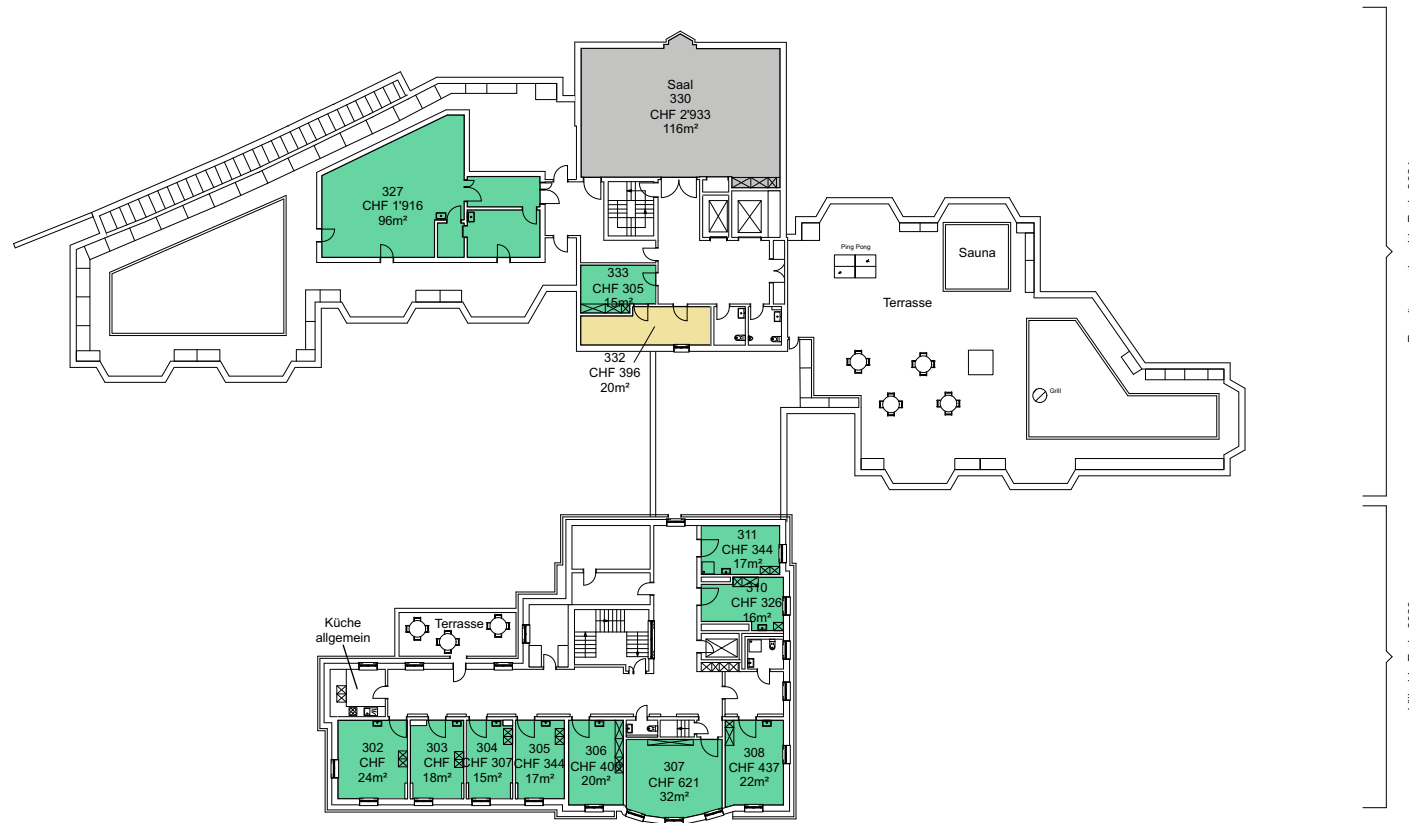

Die Preise verstehen sich pro Monat inklusive allen Heiz- und Nebenkosten, Strom und Wasser (Akonto), Müllentsorgung und Reinigung der gemeinsam genutzten Flächen.


Dachgeschoss
Masstab: 1:500

■ Büro ■ Zimmer
■ Lager ■ anderes

PROJEKT INTERIM

Zwischennutzungen und Leerstandsmanagement

Zwischennutzung
Forchstrasse 366, 8008 Zürich

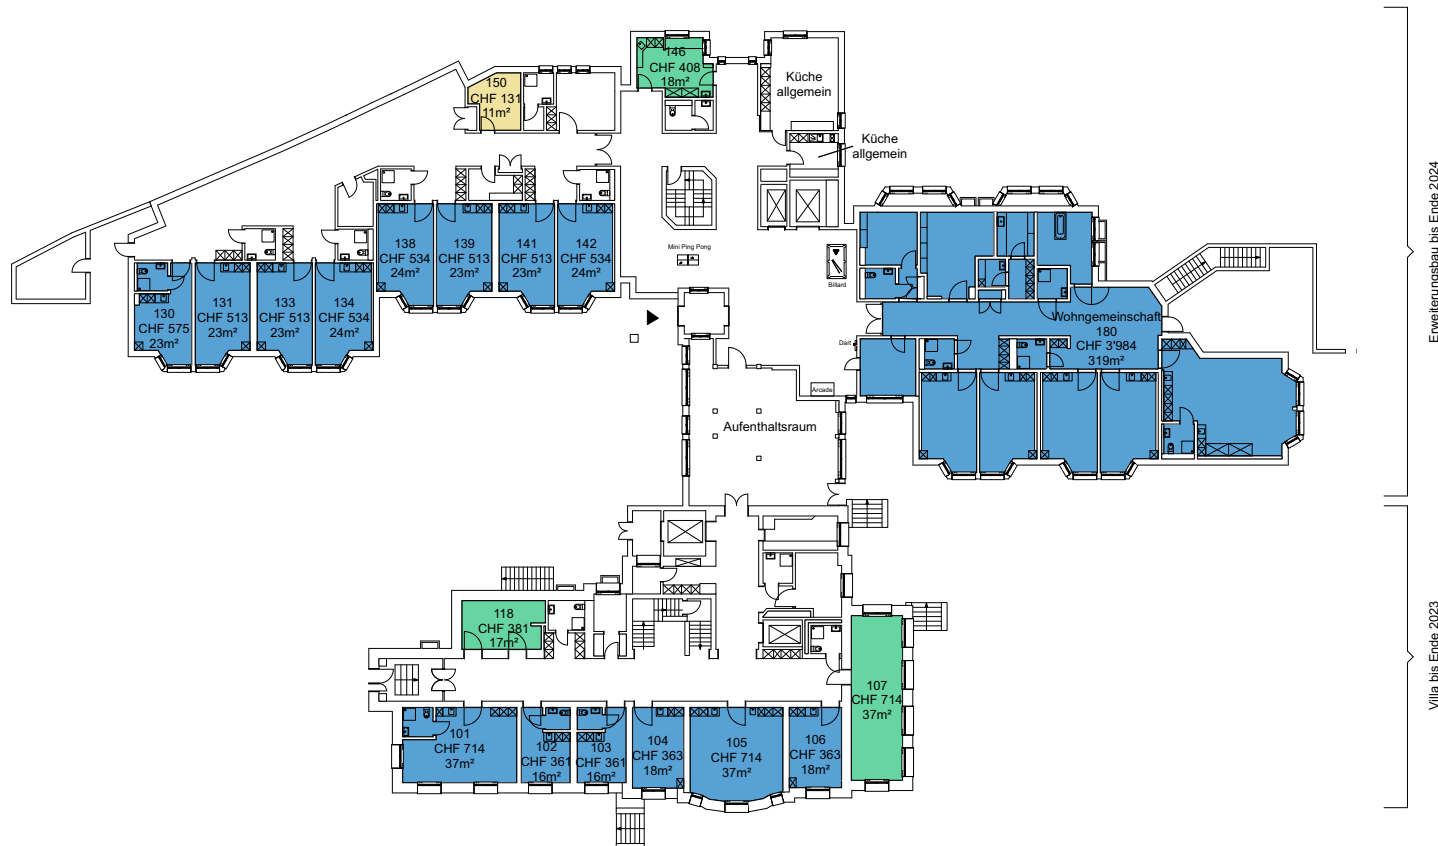

Die Preise verstehen sich pro Monat inklusive allen Heiz- und Nebenkosten, Strom und Wasser (Akonto), Müllentsorgung und Reinigung der gemeinsam genutzten Flächen.


Erdgeschoss
Masstab: 1:500

- Büro
- Lager
- Zimmer
- anderes

PROJEKT INTERIM

Zwischennutzungen und Leerstandsmanagement

Zwischennutzung
Forchstrasse 366, 8008 Zürich

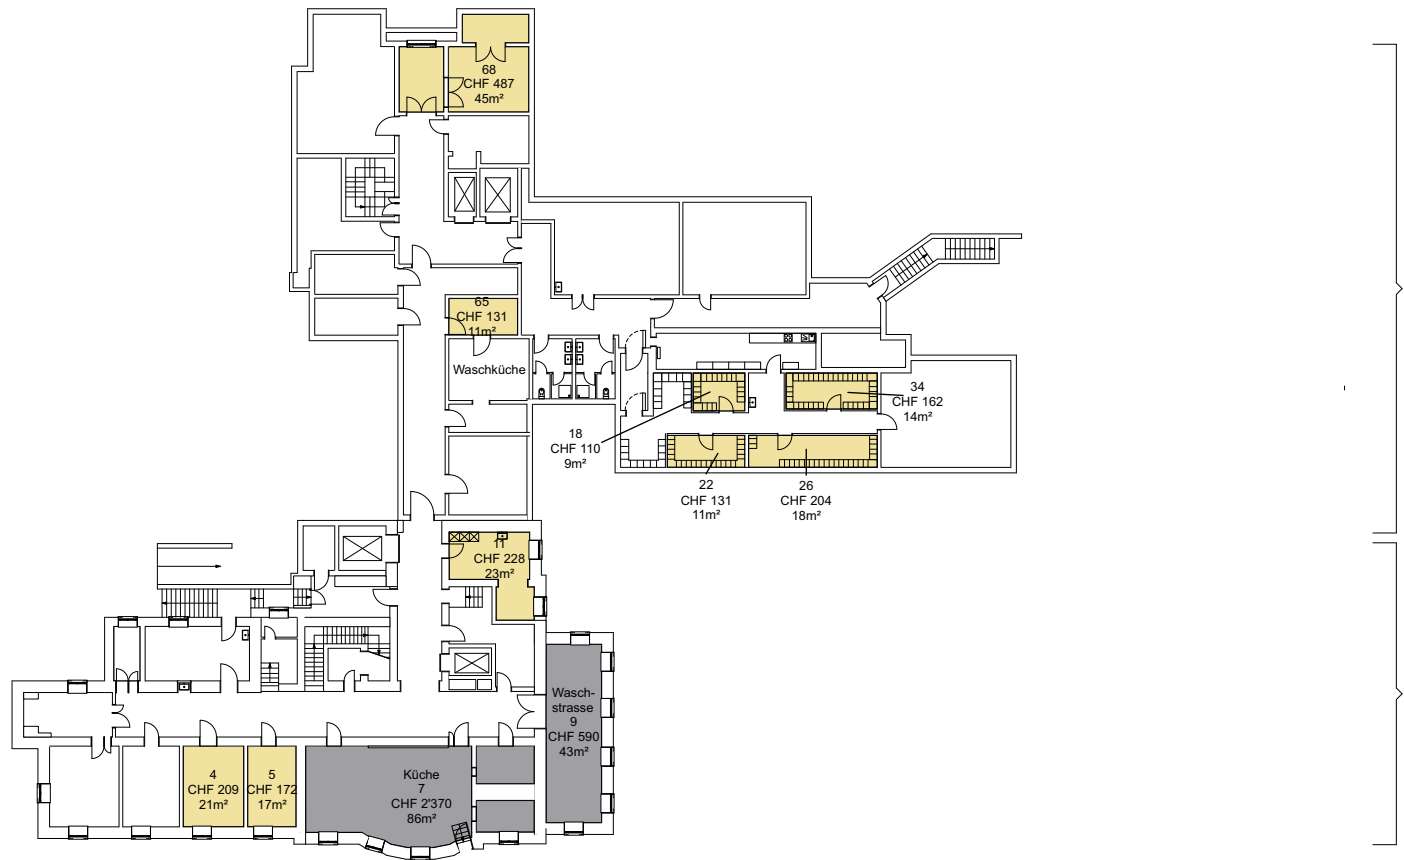

Die Preise verstehen sich pro Monat inklusive allen Heiz- und Nebenkosten, Strom und Wasser (Akonto), Müllentsorgung und Reinigung der gemeinsam genutzten Flächen.



Untergeschoss
Masstab: 1:500

■ Büro ■ Zimmer
■ Lager ■ anderes

PROJEKT INTERIM

Zwischennutzungen und Leerstandsmanagement

Zwischennutzung
Forchstrasse 366, 8008 Zürich

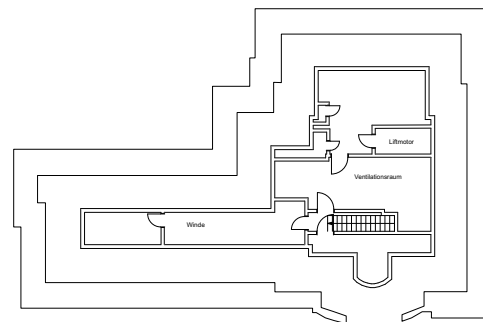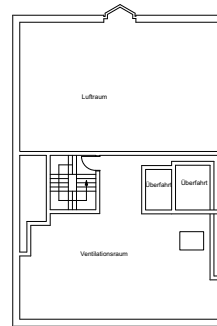

Die Preise verstehen sich pro Monat inklusive allen Heiz- und Nebenkosten, Strom und Wasser (Akonto), Müllentsorgung und Reinigung der gemeinsam genutzten Flächen.

Installationsgeschoss
Massstab: 1:500