


# PROJEKT INTERIM

Zwischennutzungen und Leerstandsmanagement

Zwischennutzung  
Färberstrasse 3, 8008 Zürich

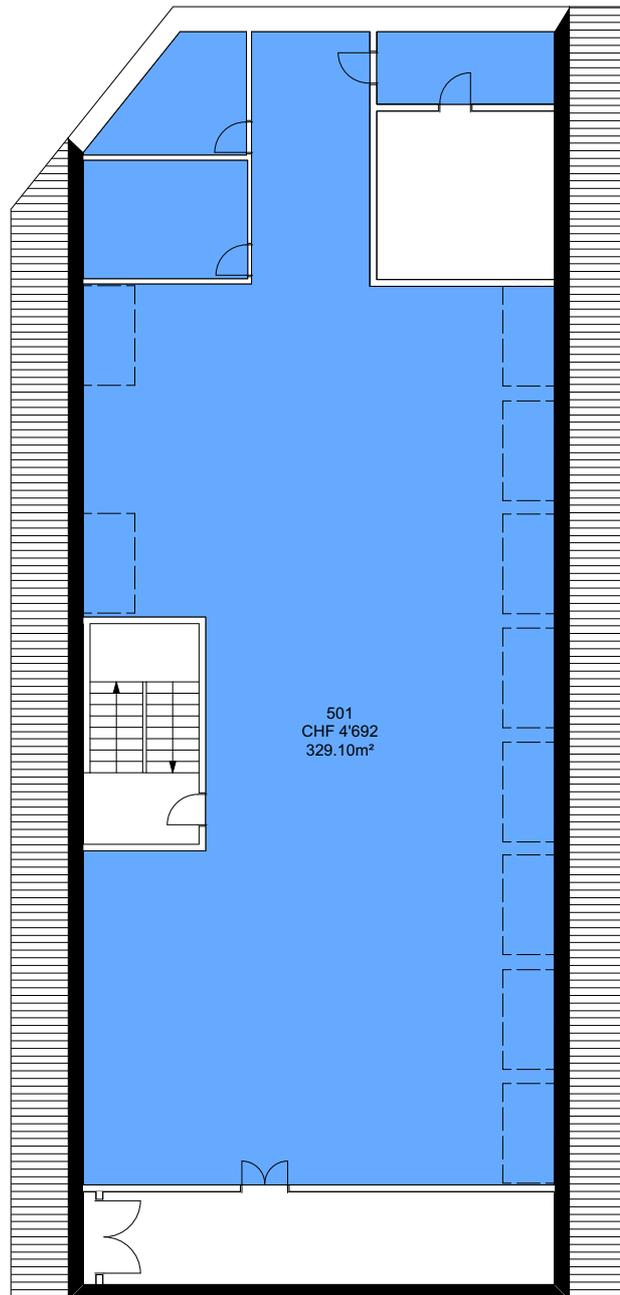


Die Preise verstehen sich pro Monat inklusive allen Heiz- und Nebenkosten, Strom und Wasser Müllentsorgung und Reinigung der gemeinsam genutzten Flächen. Kostenloses Internet.

5.OG  
Masstab: 1:200

# PROJEKT INTERIM

Zwischennutzungen und Leerstandsmanagement

Zwischennutzung  
Färberstrasse 3, 8008 Zürich

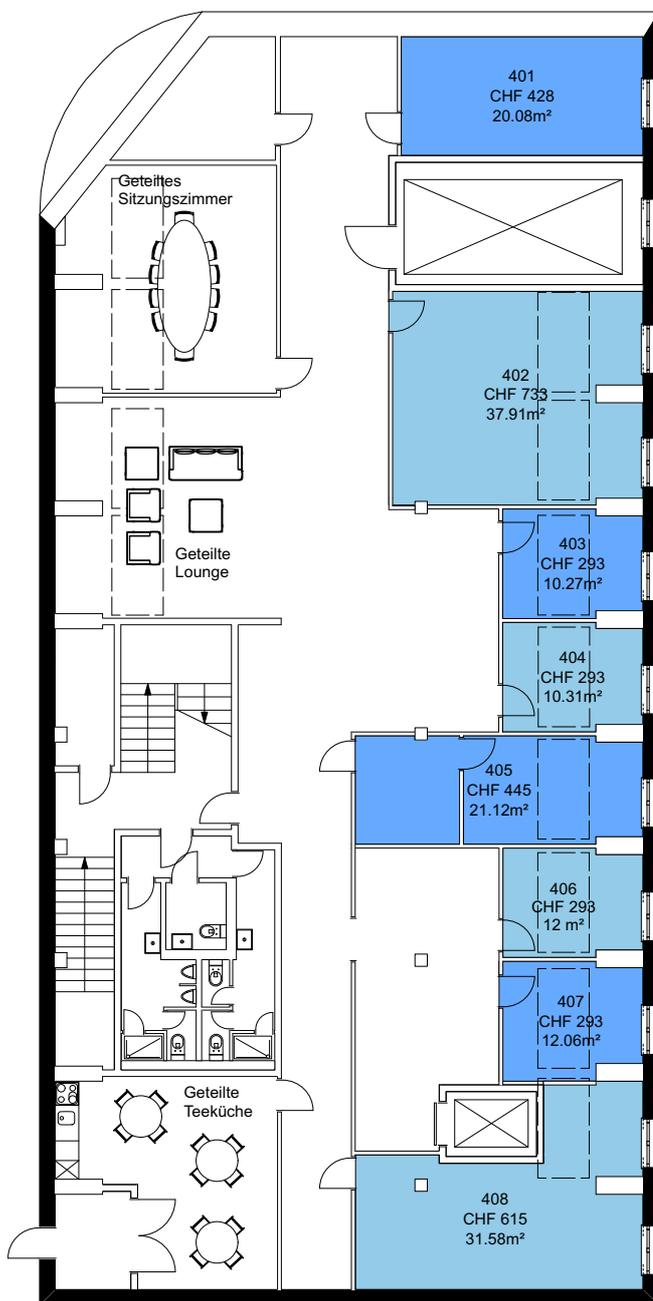

Die Preise verstehen sich pro Monat inklusive allen Heiz- und Nebenkosten, Strom und Wasser Müllentsorgung und Reinigung der gemeinsam genutzten Flächen. Kostenloses Internet.

4.OG  
Massstab: 1:200