


PROJEKT INTERIM

Zwischennutzungen und Leerstandsmanagement

Zwischennutzung
Marktgasse 46, Bern

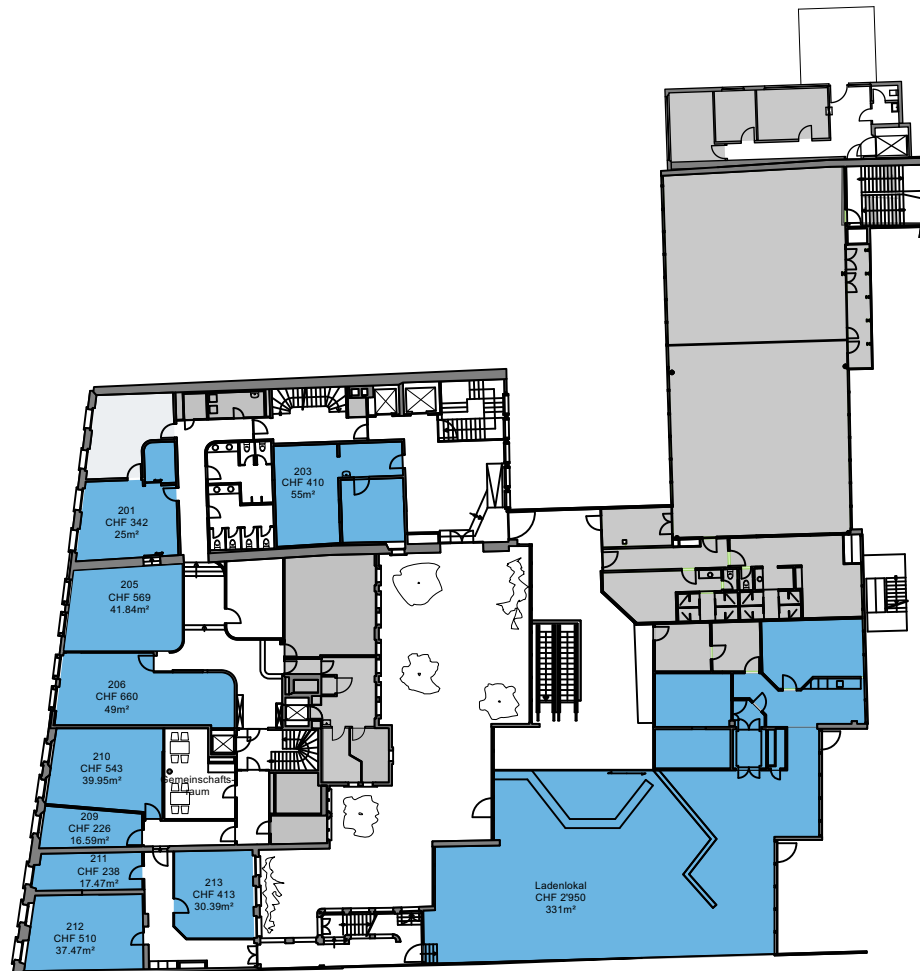


Die Preise verstehen sich pro Monat und inklusive allen Nebenkosten, Strom und Wasser und Reinigung der gemeinsam genutzten Flächen. Kostenloses Internet.

2. Obergeschoss
Massstab 1:500

PROJEKT INTERIM

Zwischennutzungen und Leerstandsmanagement

Zwischennutzung
Marktgasse 46, Bern

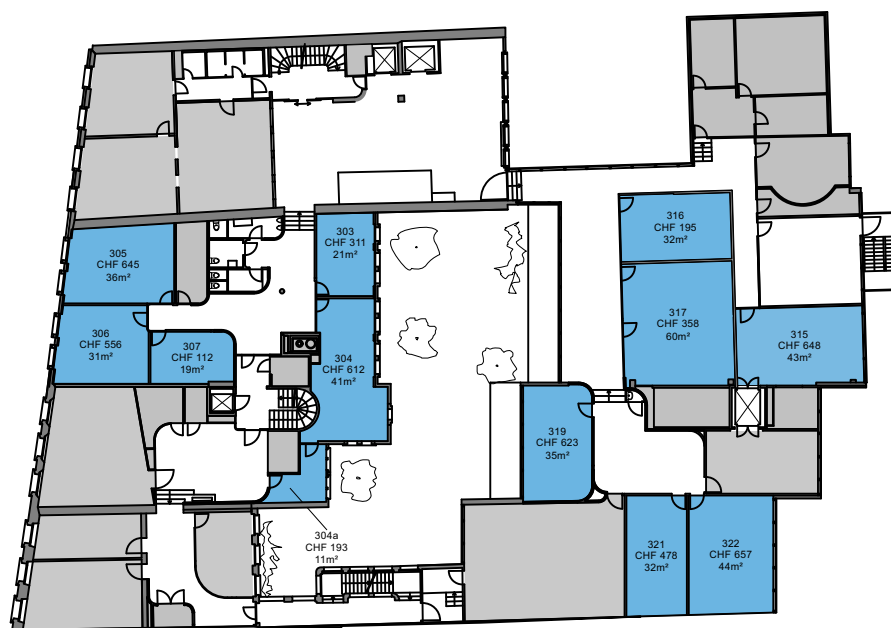


Die Preise verstehen sich pro Monat und inklusive allen Nebenkosten, Strom und Wasser und Reinigung der gemeinsam genutzten Flächen. Kostenloses Internet.

3. Obergeschoss
Masstab 1:500

PROJEKT INTERIM

Zwischennutzungen und Leerstandsmanagement

Zwischennutzung
Marktgasse 46, Bern

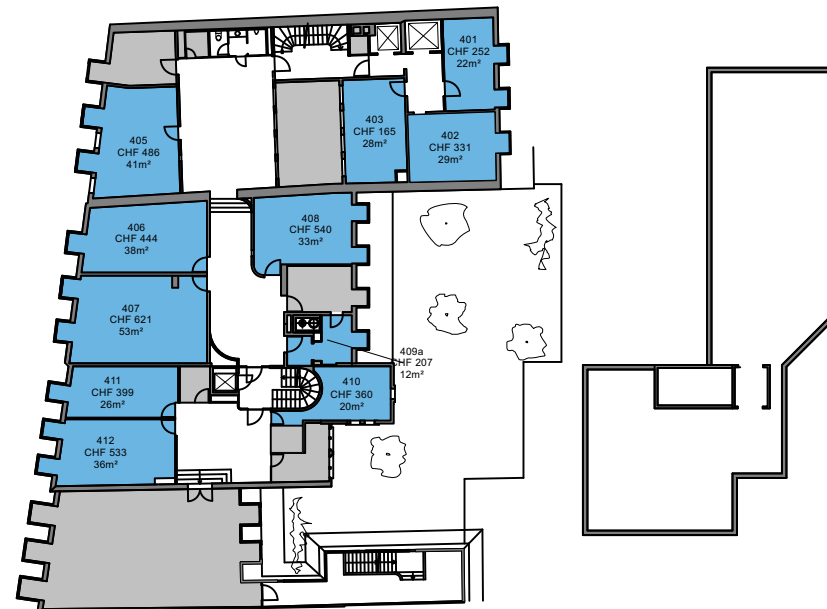


Die Preise verstehen sich pro Monat und inklusive allen Nebenkosten, Strom und Wasser und Reinigung der gemeinsam genutzten Flächen. Kostenloses Internet.

4. Obergeschoss
Masstab 1:500

PROJEKT INTERIM

Zwischennutzungen und Leerstandsmanagement

Zwischennutzung
Marktgasse 46, Bern

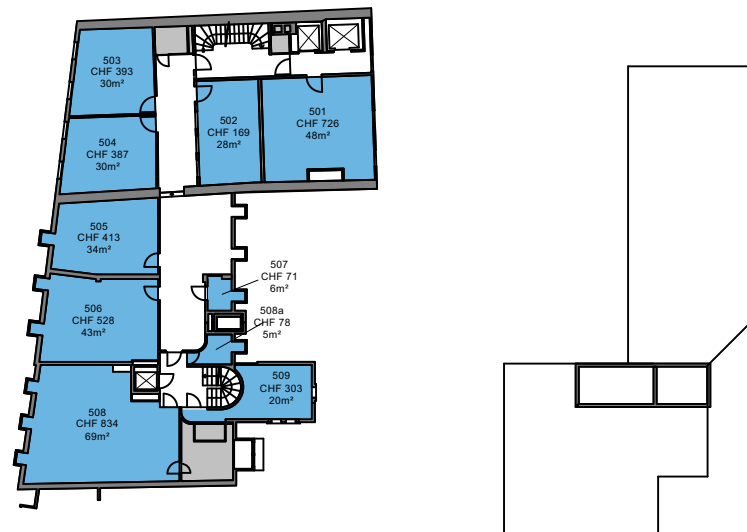


Die Preise verstehen sich pro Monat und inklusive allen Nebenkosten, Strom und Wasser und Reinigung der gemeinsam genutzten Flächen. Kostenloses Internet.

5. Obergeschoss
Massstab 1:500

PROJEKT INTERIM

Zwischennutzungen und Leerstandsmanagement

Zwischennutzung
Marktgasse 46, Bern

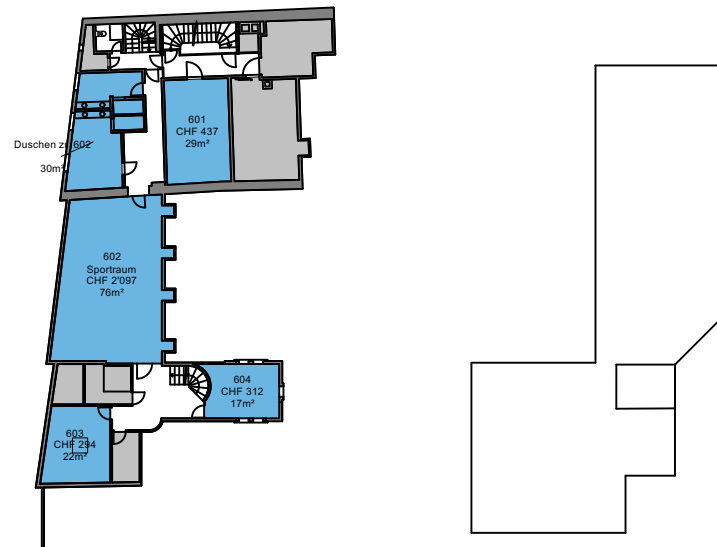

Die Preise verstehen sich pro Monat und inklusive allen Nebenkosten, Strom und Wasser und Reinigung der gemeinsam genutzten Flächen. Kostenloses Internet.

6. Obergeschoss
Massstab 1:500