


PROJEKT INTERIM

Zwischennutzung
Niederdorfstrasse 37, 8001 Zürich

Zwischennutzungen und Leerstandsmanagement

Die Bewerbenden reichen ein Konzept ein, inklusive einer Offerte für die Sockelmiete. Der Mietzins besteht neben der Sockelmiete aus einer Umsatzbeteiligung von 10%. Die Neben- und Betriebskosten gehen zu Lasten des Zwischennutzers.

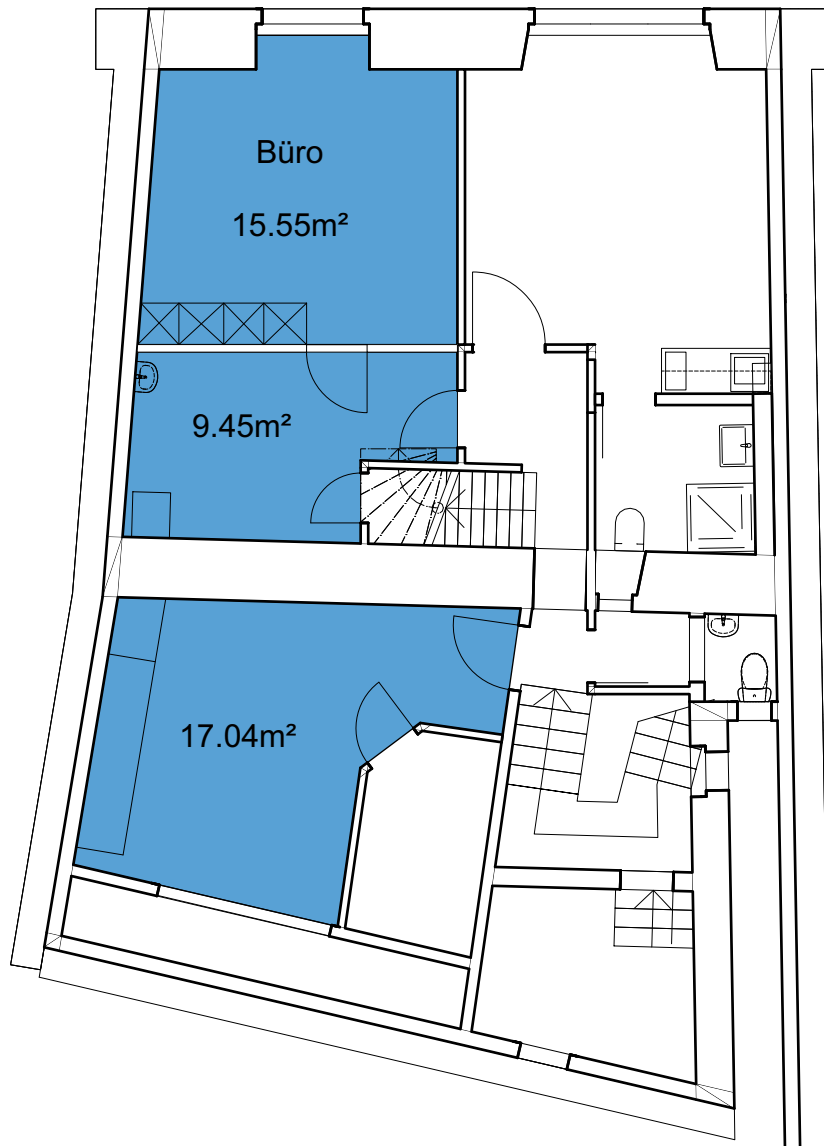

1. Obergeschoss
Massstab: 1:100

PROJEKT INTERIM

Zwischennutzung
Niederdorfstrasse 37, 8001 Zürich

Zwischennutzungen und Leerstandsmanagement

Die Bewerbenden reichen ein Konzept ein, inklusive einer Offerte für die Sockelmiete. Der Mietzins besteht neben der Sockelmiete aus einer Umsatzbeteiligung von 10%. Die Neben- und Betriebskosten gehen zu Lasten des Zwischennutzers.




Erdgeschoss
Massstab: 1:100

PROJEKT INTERIM

Zwischennutzungen und Leerstandsmanagement

Zwischennutzung
Niederdorfstrasse 37, 8001 Zürich

Die Bewerbenden reichen ein Konzept ein, inklusive einer Offerte für die Sockelmiete. Der Mietzins besteht neben der Sockelmiete aus einer Umsatzbeteiligung von 10%. Die Neben- und Betriebskosten gehen zu Lasten des Zwischennutzers.

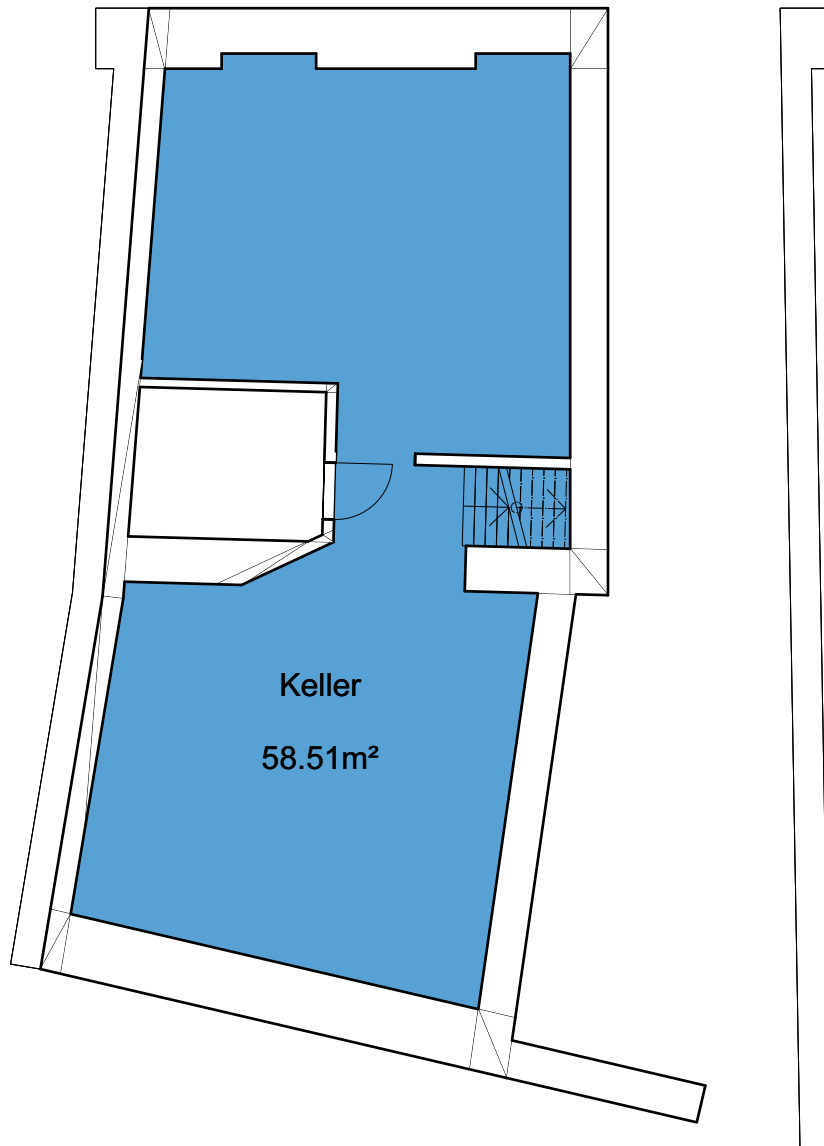

1. Untergeschoss
Massstab: 1:100