


PROJEKT INTERIM

Zwischennutzungen und Leerstandsmanagement

Zwischennutzung
Obergrundstrasse 44, 6003 Luzern

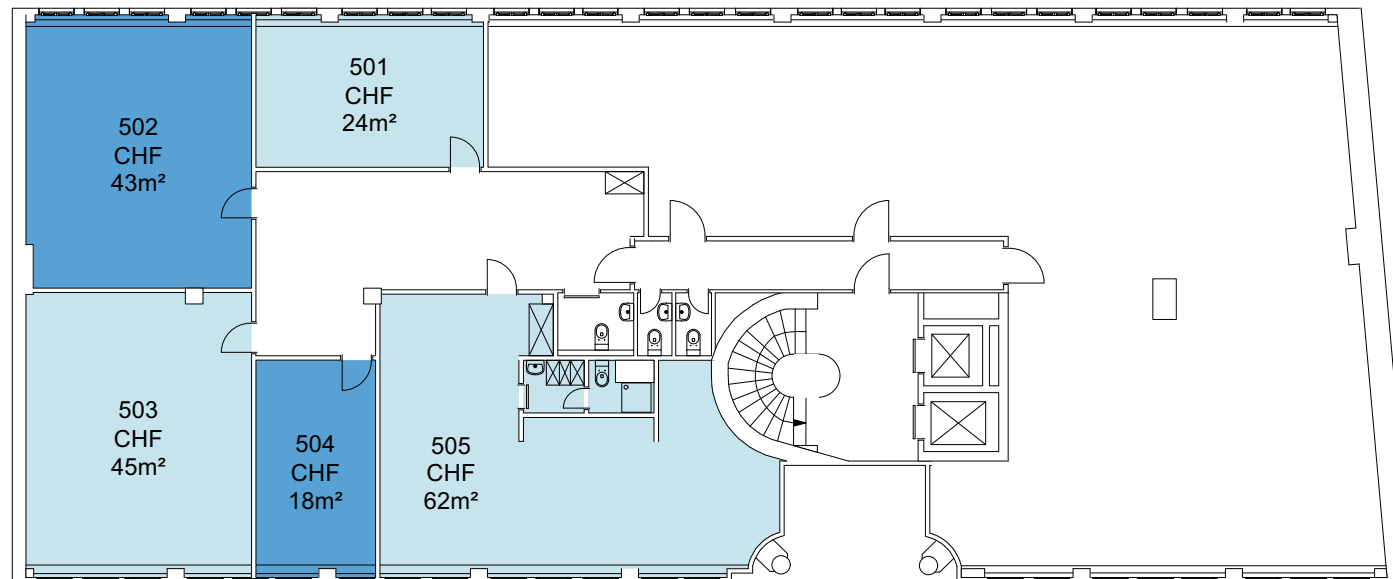

Die Preise verstehen sich pro Monat inklusive allen Heiz- und Nebenkosten, Strom und Wasser und Müllentsorgung. Kostenloses Internet. Inkl. MwSt.

5. Obergeschoss
Massstab: 1:200