


# PROJEKT INTERIM

Zwischennutzungen und Leerstandsmanagement

Zwischennutzung  
Obergrundstrasse 44, 6003 Luzern

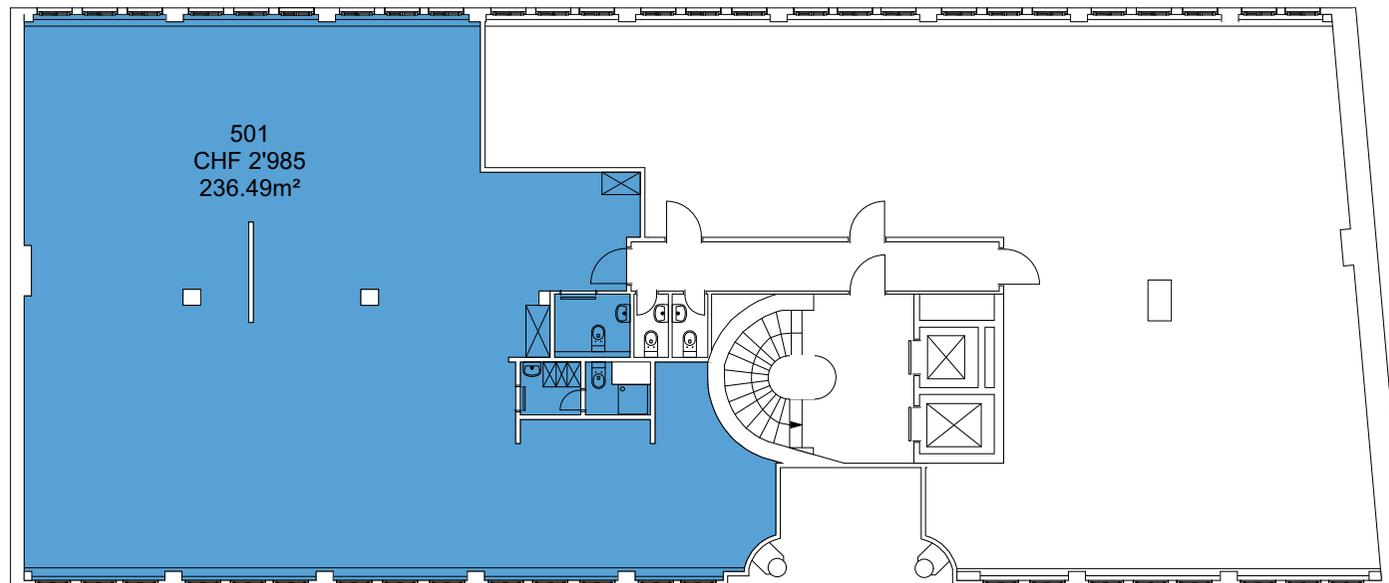


Die Preise verstehen sich pro Monat inklusive allen Heiz- und Nebenkosten, Strom und Wasser und Müllentsorgung. Kostenloses Internet. Inkl. Mwst.

5. Obergeschoss  
Masstab: 1:200

# PROJEKT INTERIM

Zwischennutzungen und Leerstandsmanagement

Zwischennutzung  
Obergrundstrasse 44, 6003 Luzern

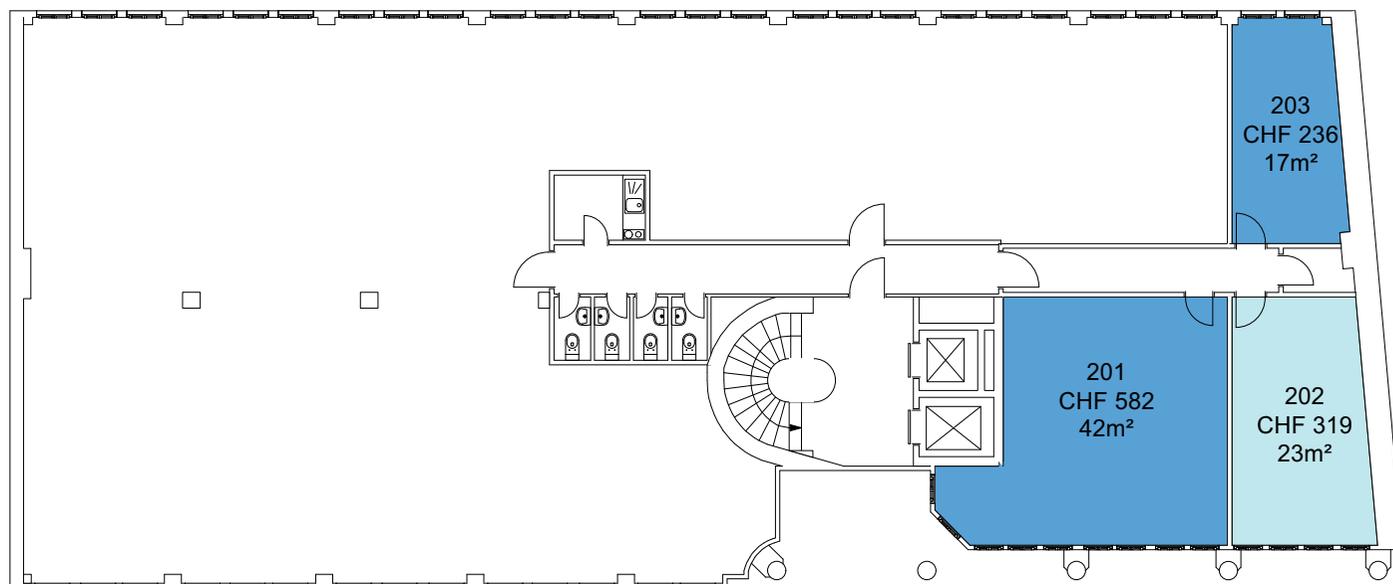

Die Preise verstehen sich pro Monat inklusive allen Heiz- und Nebenkosten, Strom und Wasser und Müllentsorgung. Kostenloses Internet. Inkl. MwSt.

2. Obergeschoss  
Massstab: 1:200