


# PROJEKT INTERIM

Zwischennutzungen und Leerstandsmanagement

Zwischennutzung  
Industriestrasse 3, 4313 Möhlin

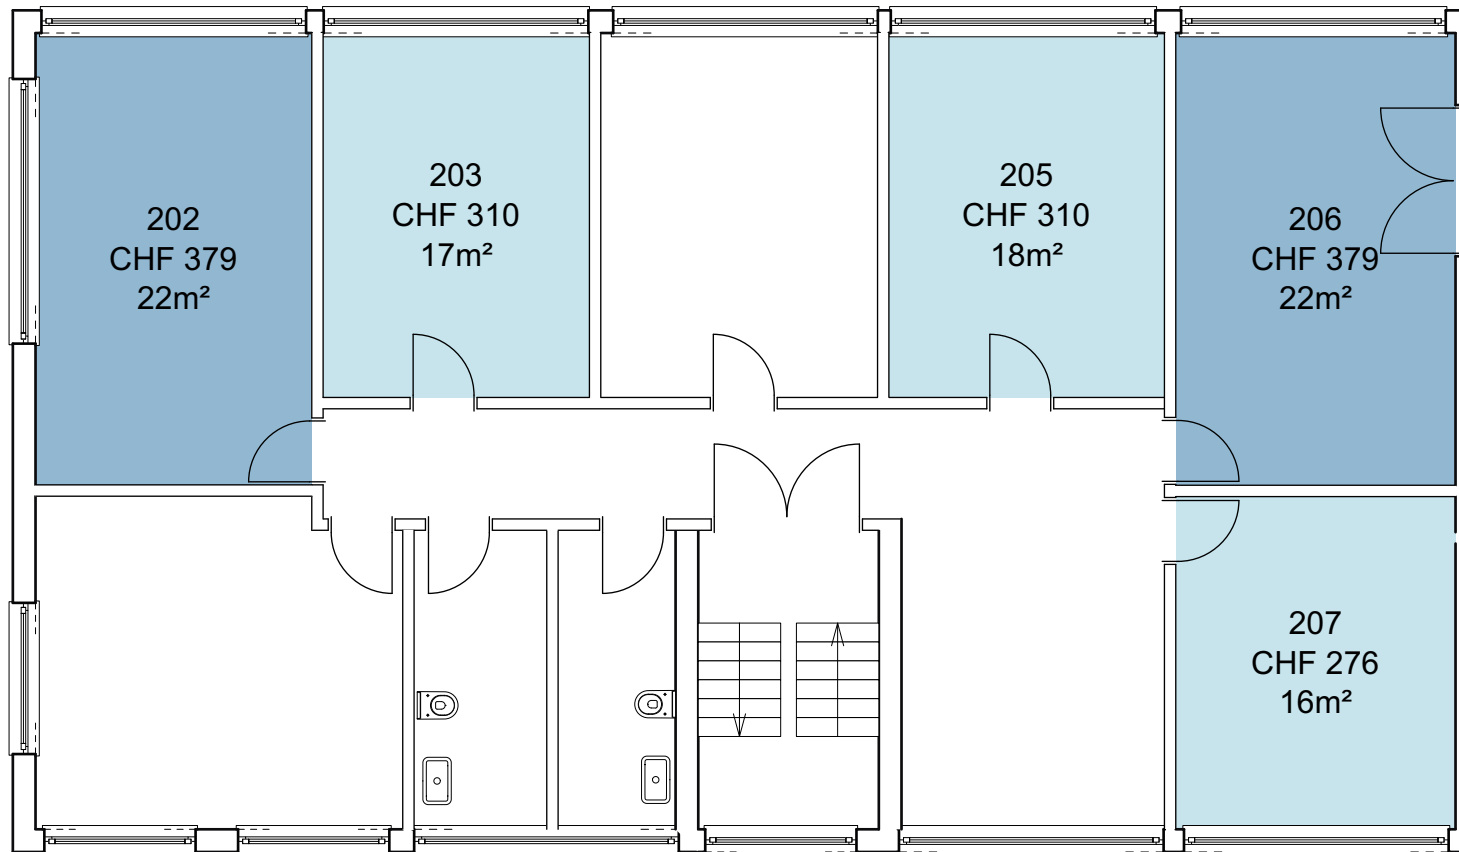

Die Preise verstehen sich pro Monat inklusive allen Nebenkosten (akonto), Strom und Wasser, Müllentsorgung und Reinigung der gemeinsam genutzten Flächen.

Kostenloses Internet  
Keine Mietkaution oder Mietdepot benötigt




2. Obergeschoss  
Massstab: 1:100

# PROJEKT INTERIM


Zwischennutzungen und Leerstandsmanagement

Zwischennutzung  
Industriestrasse 3, 4313 Möhlin

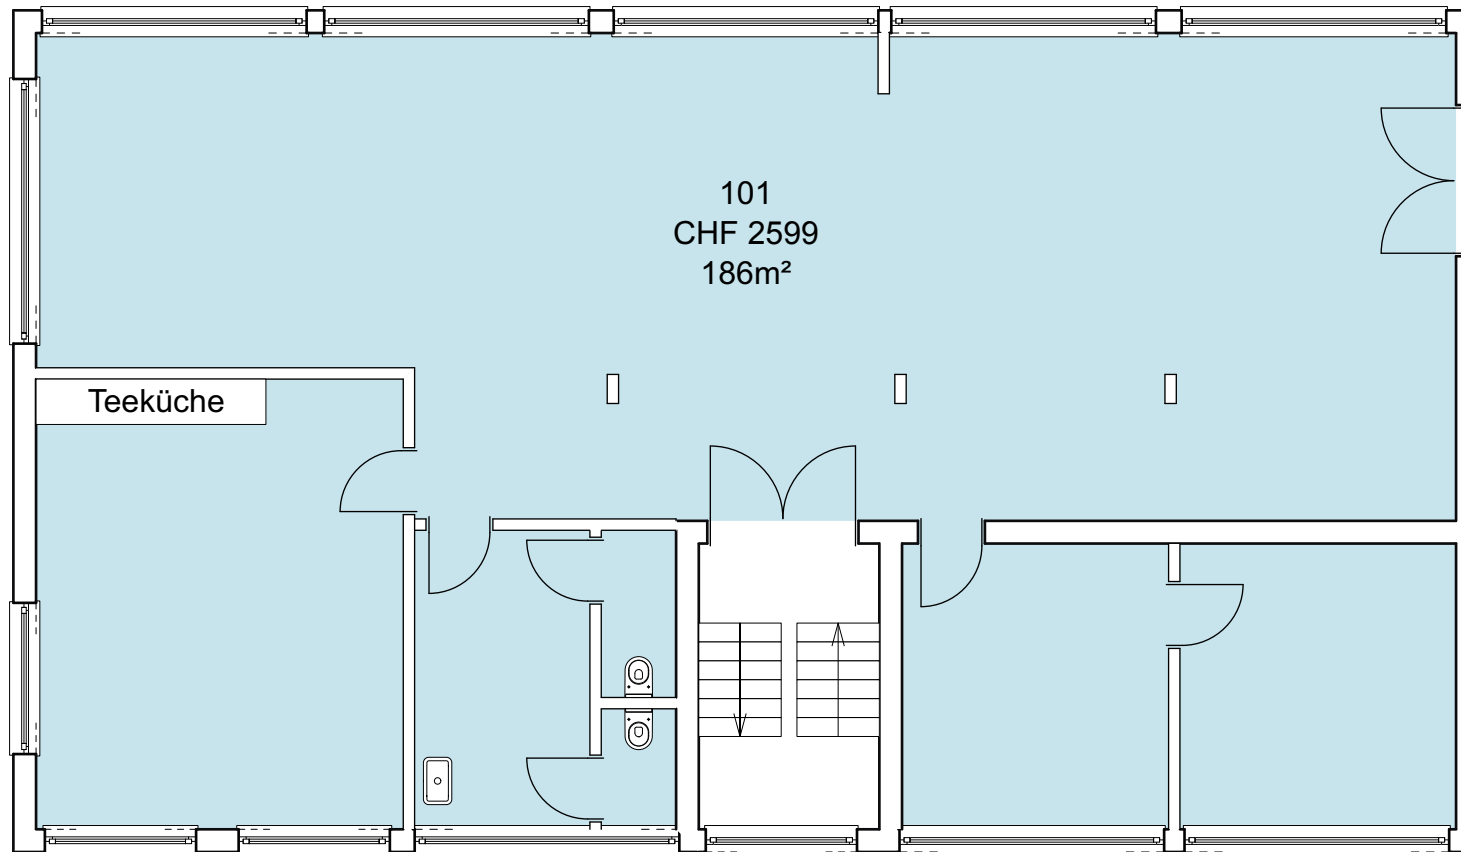

Die Preise verstehen sich pro Monat inklusive  
allen Nebenkosten (akonto), Strom und Wasser, Müllentsorgung  
und Reinigung der gemeinsam genutzten Flächen.

Kostenloses Internet  
Keine Mietkaution oder Mietdepot benötigt

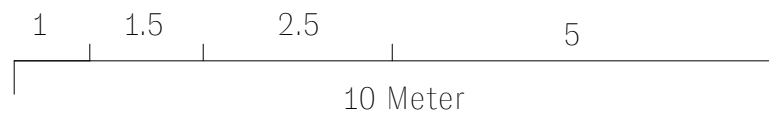


1. Obergeschoss  
Massstab: 1:100

# PROJEKT INTERIM

Zwischennutzungen und Leerstandsmanagement

Zwischennutzung  
Industriestrasse 3, 4313 Möhlin

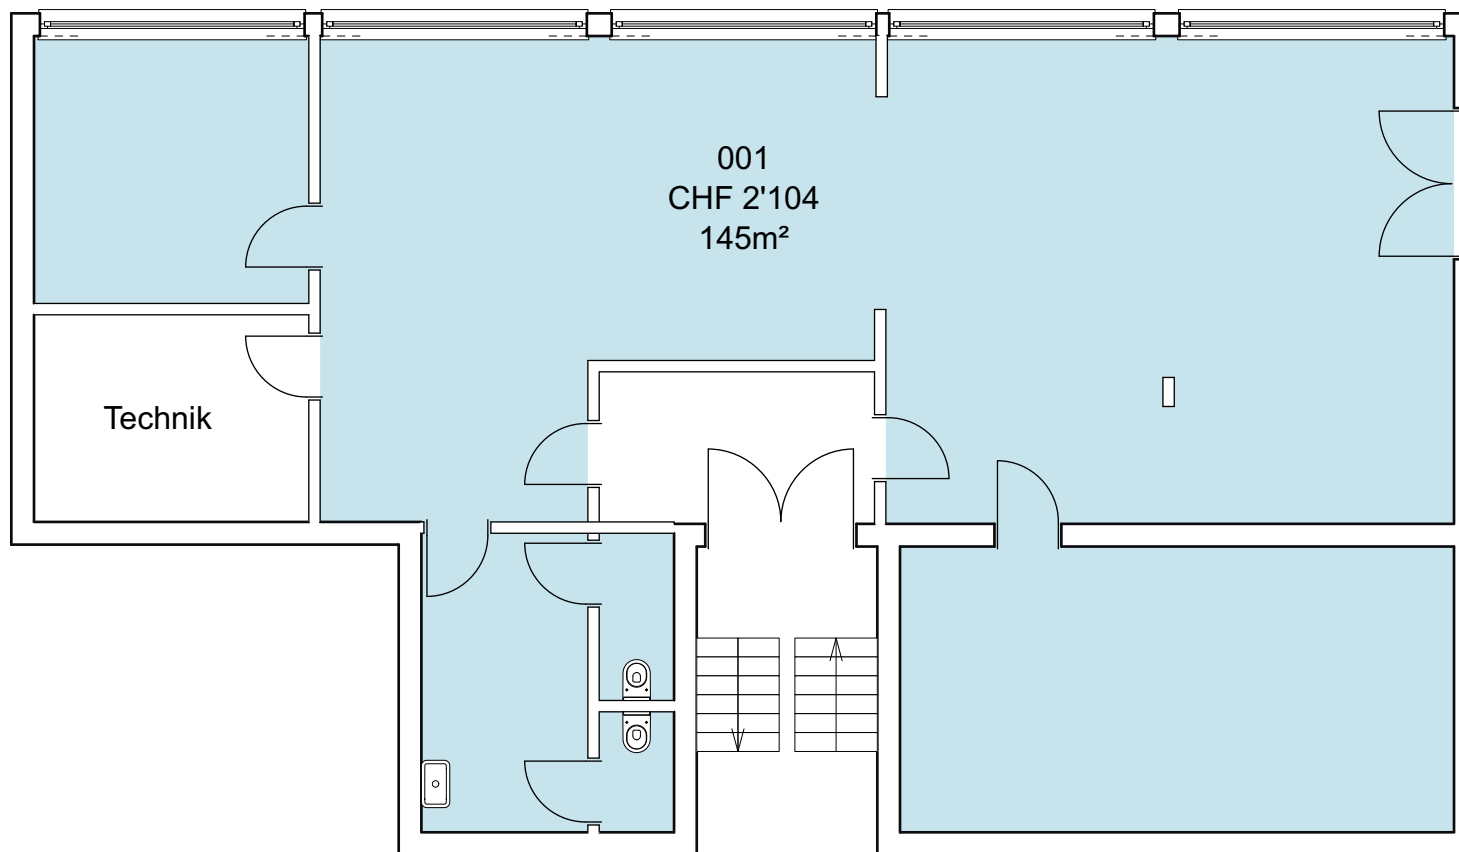

Die Preise verstehen sich pro Monat inklusive allen Nebenkosten (akonto), Strom und Wasser, Müllentsorgung und Reinigung der gemeinsam genutzten Flächen.

Kostenloses Internet  
Keine Mietkaution oder Mietdepot benötigt



Erdgeschoss  
Massstab: 1:100