


PROJEKT INTERIM

Zwischennutzungen und Leerstandsmanagement

Zwischennutzung
Steinackerstrasse 17, Kloten

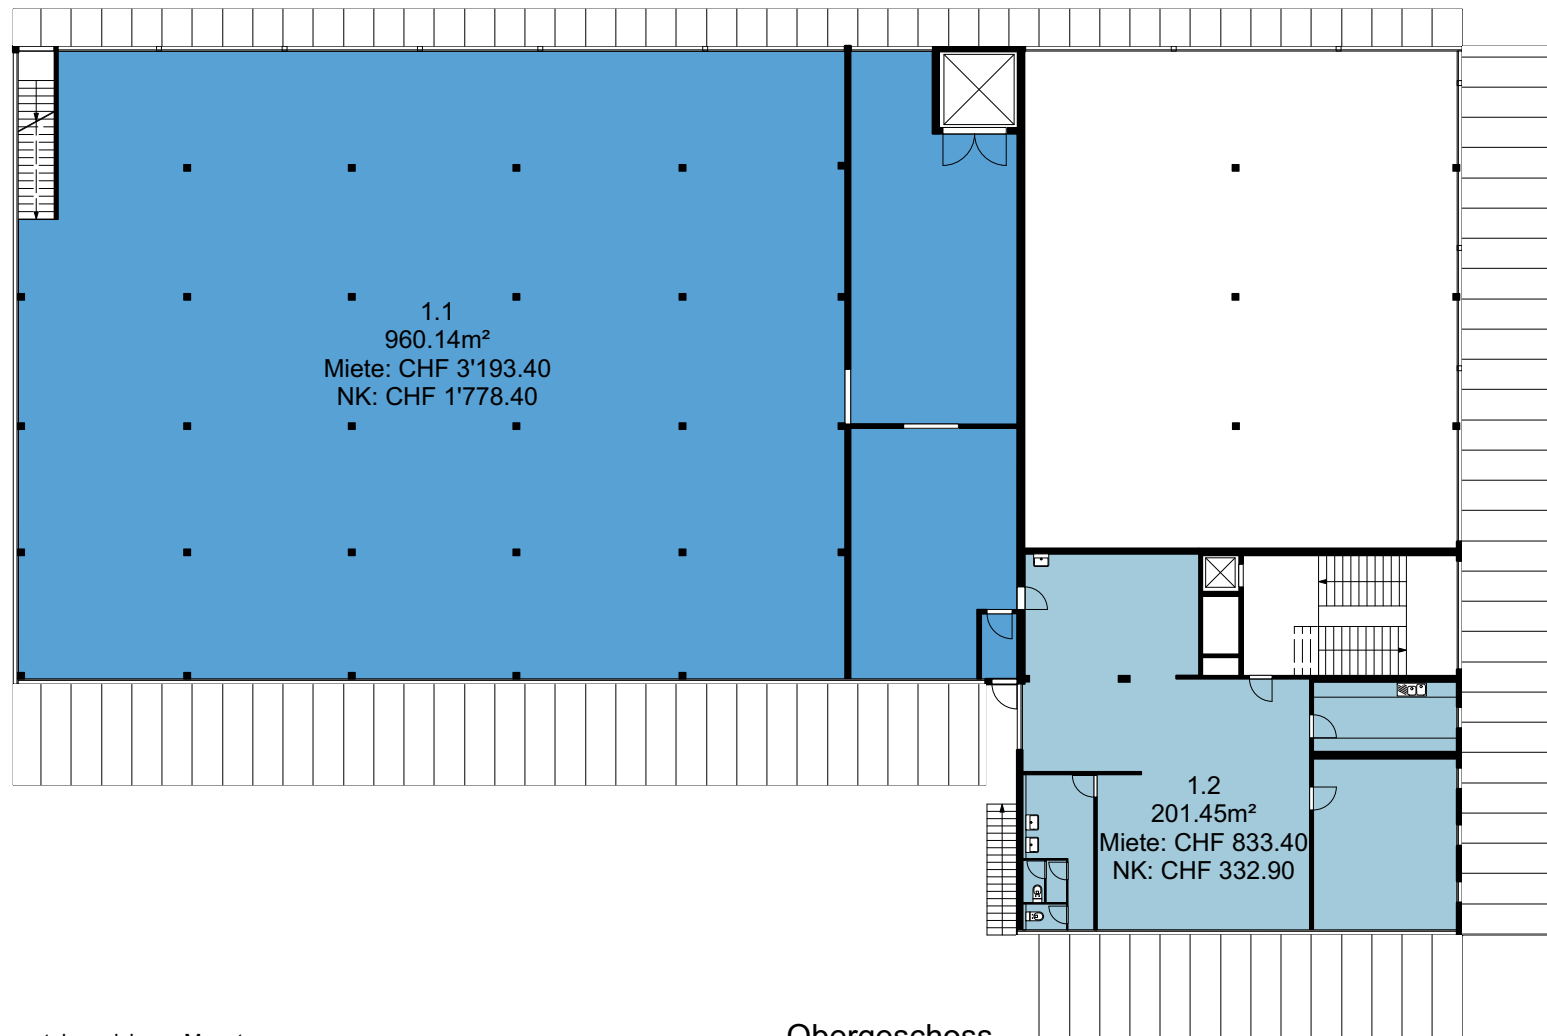


Die Preise verstehen sich pro Monat.
Nebenkosten (NK) pauschal und Heizkosten akonto.

Obergeschoss
Masstab 1:300

PROJEKT INTERIM

Zwischennutzungen und Leerstandsmanagement

Zwischennutzung
Steinackerstrasse 17, Kloten

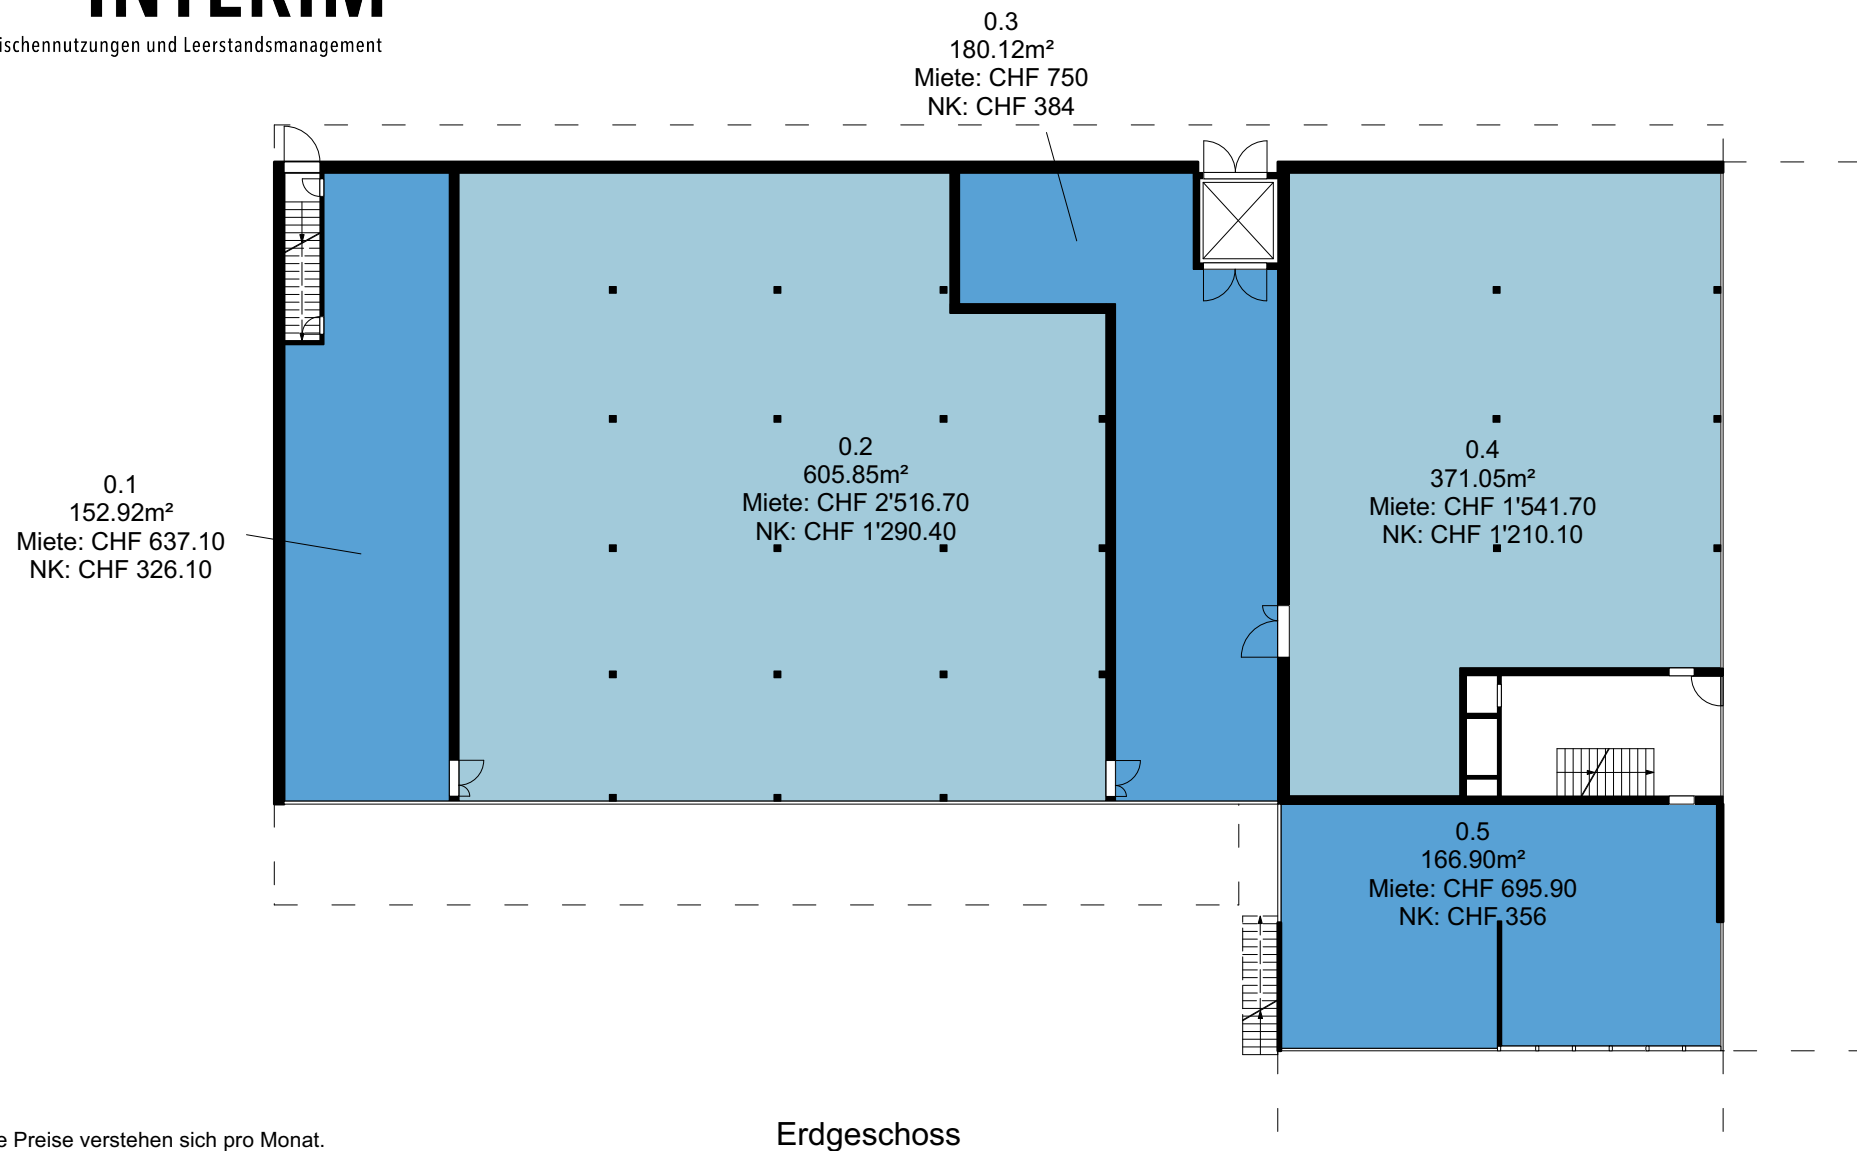


Die Preise verstehen sich pro Monat.
Nebenkosten (NK) pauschal und Heizkosten akonto.

PROJEKT INTERIM

Zwischennutzungen und Leerstandsmanagement

Zwischennutzung
Steinackerstrasse 17, Kloten

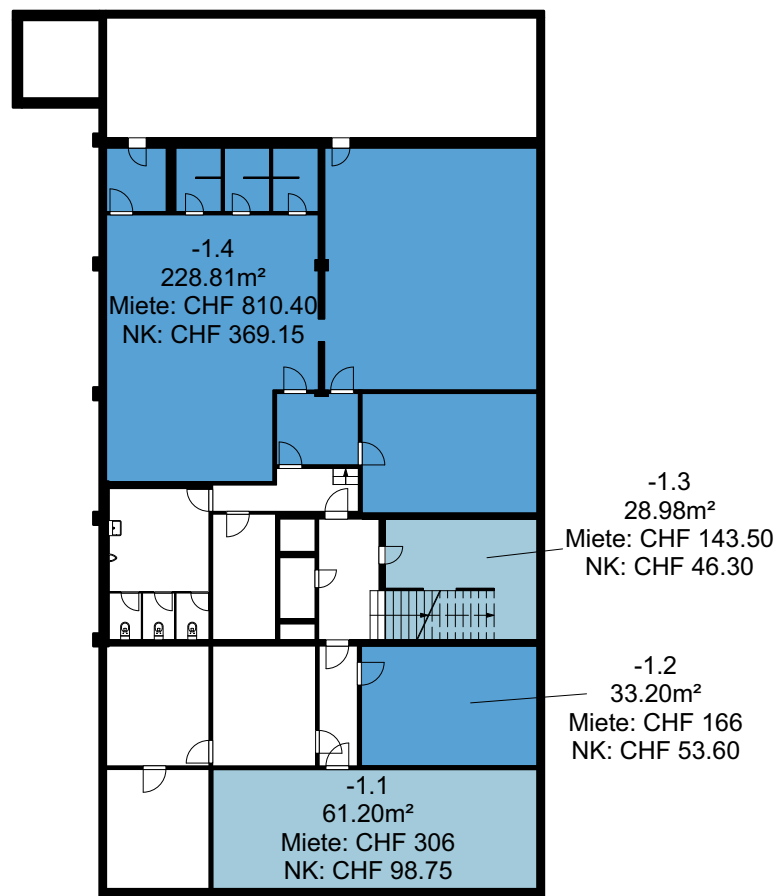

Die Preise verstehen sich pro Monat.
Nebenkosten (NK) pauschal und Heizkosten akonto.

Untergeschoss
Massstab 1:300