


PROJEKT INTERIM

Zwischennutzungen und Leerstandsmanagement

Zwischennutzung
Binnergstrasse 116a, 4123 Allschwil

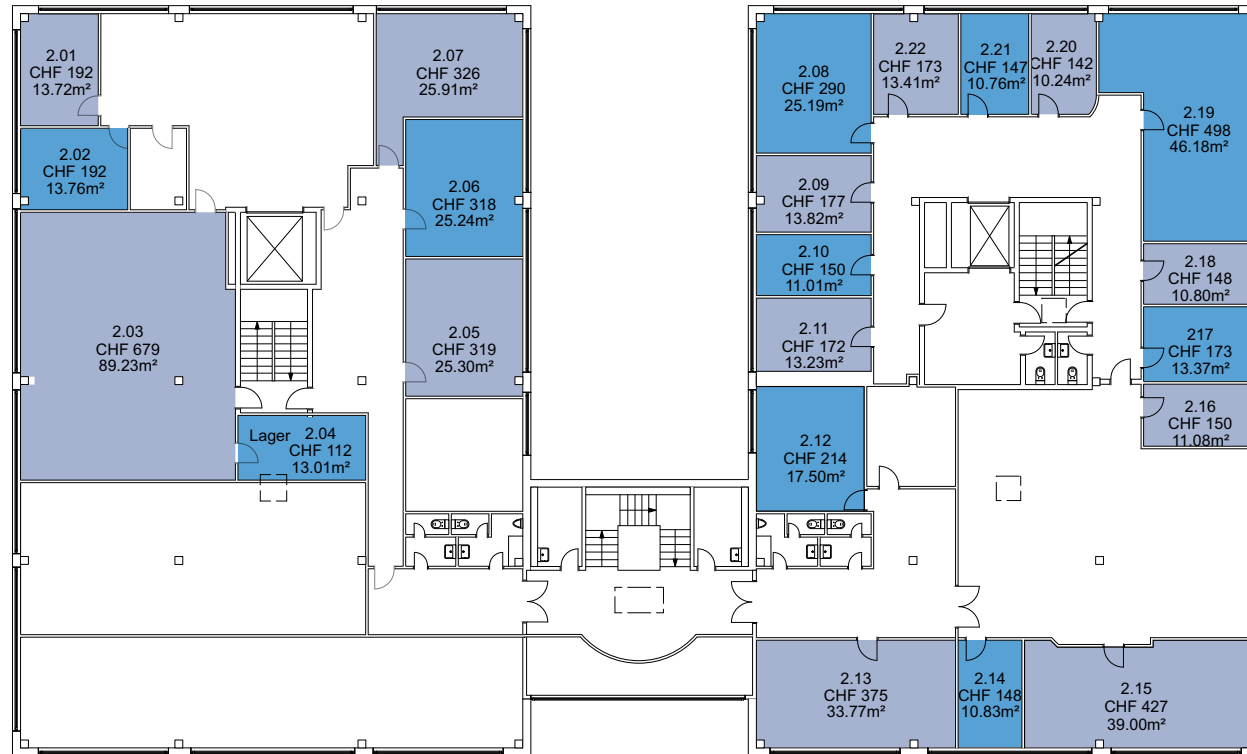

Die Preise verstehen sich pro Monat inklusive allen Nebenkosten und Reinigung der gemeinsam genutzten Flächen.

2. Obergeschoss
Masstab: 1:300

PROJEKT INTERIM

Zwischennutzungen und Leerstandsmanagement

Zwischennutzung
Binnergerstrasse 116a, 4123 Allschwil



Die Preise verstehen sich pro Monat inklusive allen Nebenkosten und Reinigung der gemeinsam genutzten Flächen.

1.Obergeschoss
Masstab: 1:300

PROJEKT INTERIM

Zwischennutzungen und Leerstandsmanagement

Zwischennutzung
Binningerstrasse 116a, 4123 Allschwil




Die Preise verstehen sich pro Monat inklusive allen Nebenkosten und Reinigung der gemeinsam genutzten Flächen.

Erdgeschoss
Massstab: 1:300

PROJEKT INTERIM

Zwischennutzungen und Leerstandsmanagement

Zwischennutzung
Binnerstrasse 116a, 4123 Allschwil

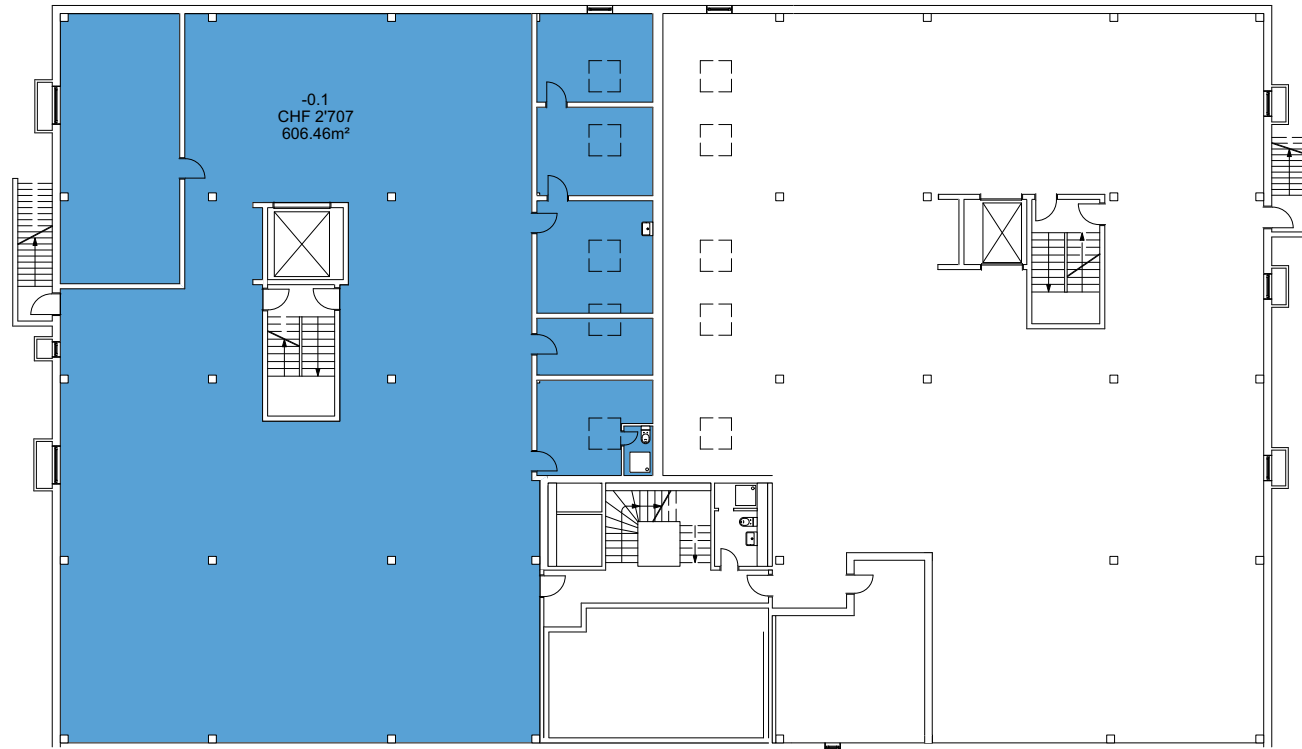


Die Preise verstehen sich pro Monat inklusive allen Nebenkosten und Reinigung der gemeinsam genutzten Flächen.

Untergeschoss
Massstab: 1:300

PROJEKT INTERIM

Zwischennutzungen und Leerstandsmanagement

Zwischennutzung
Binningerstrasse 116a, 4123 Allschwil

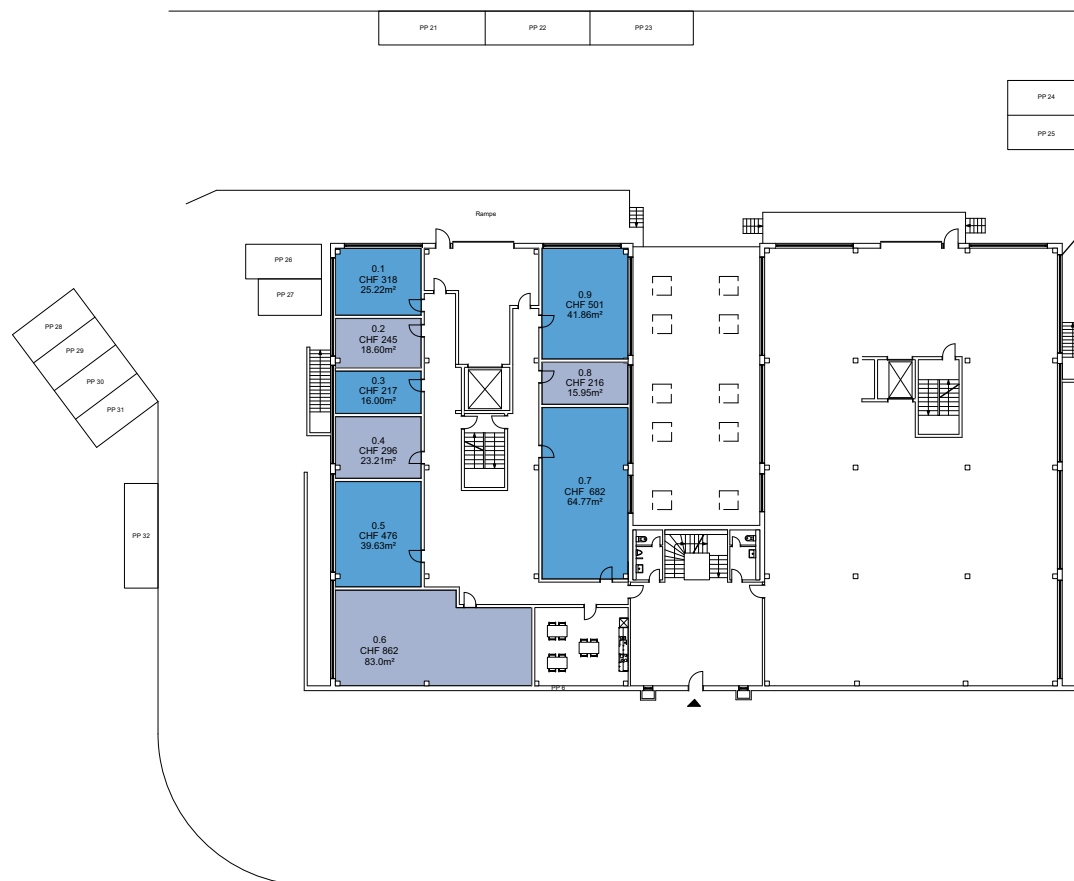

Die Preise verstehen sich pro Monat inklusive allen Nebenkosten und Reinigung der gemeinsam genutzten Flächen.

Parkplätze Erdgeschoss
Massstab: 1:500

PROJEKT INTERIM

Zwischennutzungen und Leerstandsmanagement

Zwischennutzung
Binnerstrasse 116a, 4123 Allschwil



Die Preise verstehen sich pro Monat inklusive allen Nebenkosten und Reinigung der gemeinsam genutzten Flächen.

Parkplätze 1 Obergeschoss
Massstab: 1:500