


# PROJEKT INTERIM

Management d'espaces vacants Suisse Romande

Utilisation Intermédiaire  
Av. de la Harpe 22-24, 1007 Lausanne

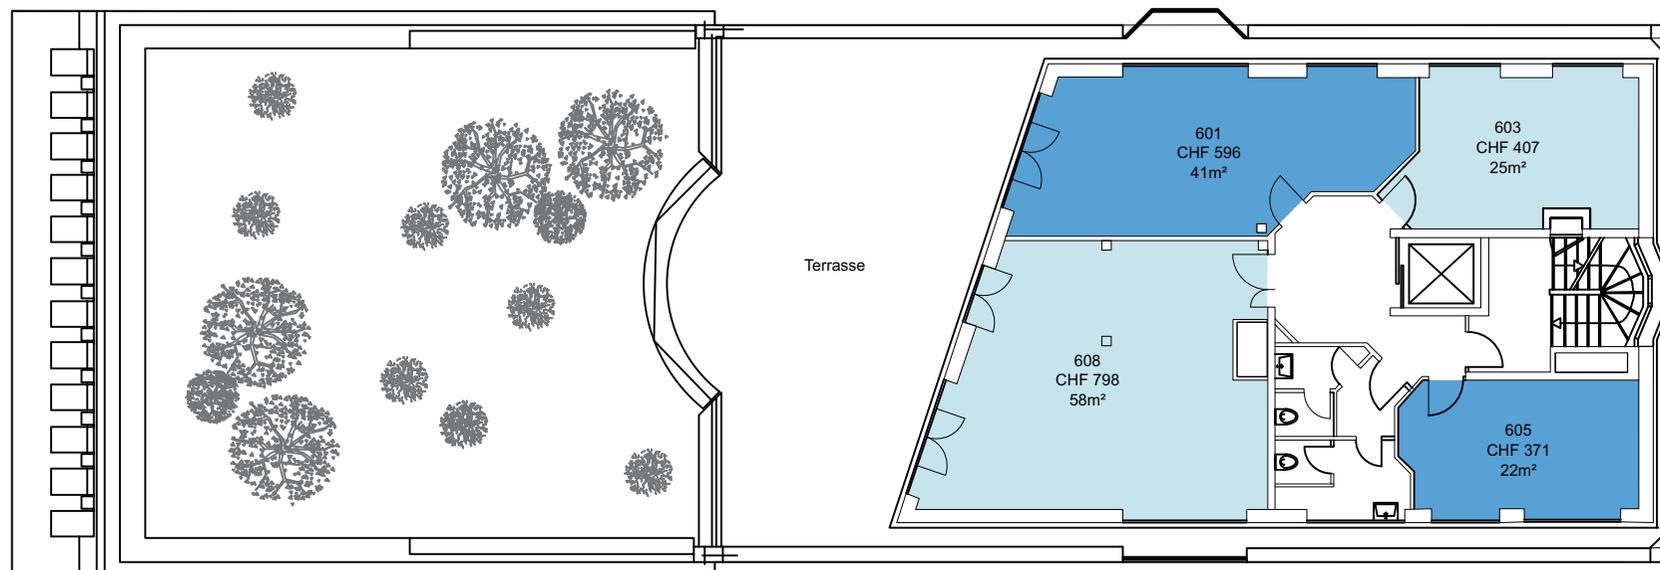


Les prix mensuels sont TTC et comprennent les frais accessoires ainsi que l'électricité et le nettoyage dans les parties communes.

6. Étage  
1:200

# PROJEKT INTERIM

Management d'espaces vacants Suisse Romande

Utilisation Intermédiaire  
Av. de la Harpe 22-24, 1007 Lausanne

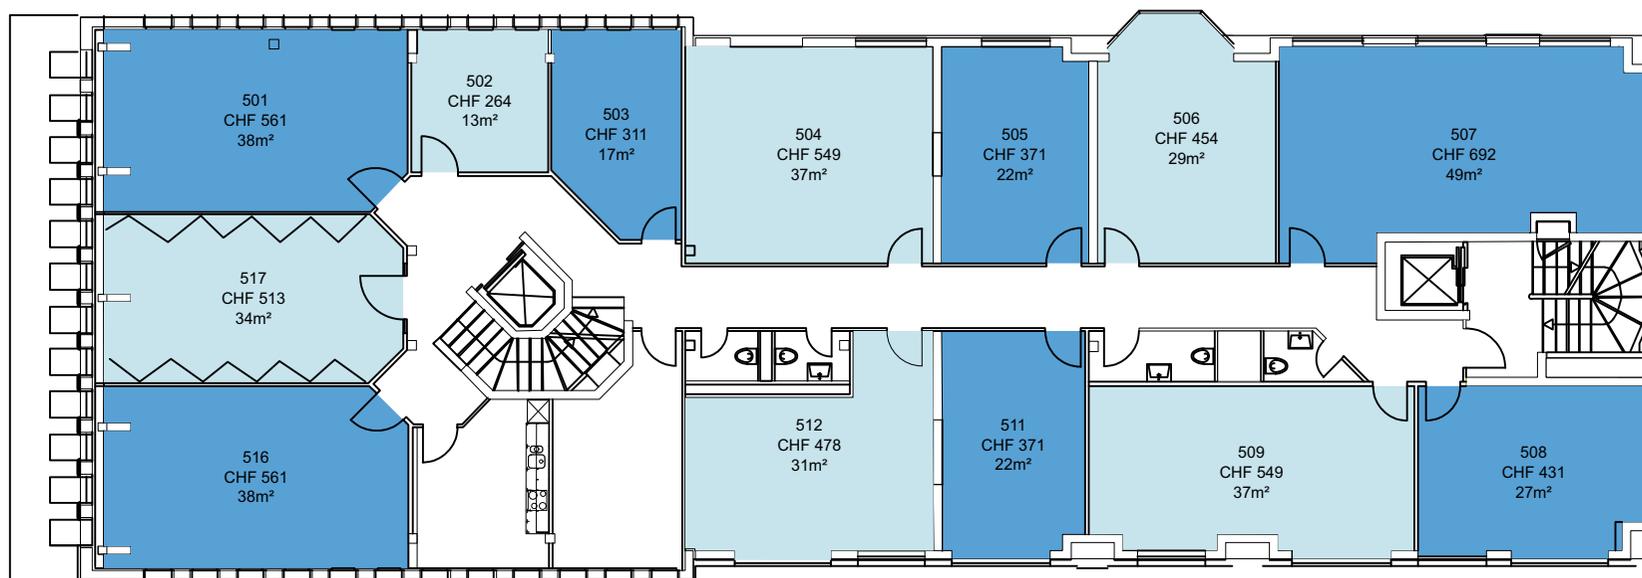

Les prix mensuels sont TTC et comprennent les frais accessoires ainsi que l'électricité et le nettoyage dans les parties communes.

5. Étage  
1:200

# PROJEKT INTERIM

Management d'espaces vacants Suisse Romande

Utilisation Intermédiaire  
Av. de la Harpe 22-24, 1007 Lausanne




Les prix mensuels sont TTC et comprennent les frais accessoires ainsi que l'électricité et le nettoyage dans les parties communes.

4. Étage  
1:200

# PROJEKT INTERIM

Management d'espaces vacants Suisse Romande

Utilisation Intermédiaire  
Av. de la Harpe 22-24, 1007 Lausanne

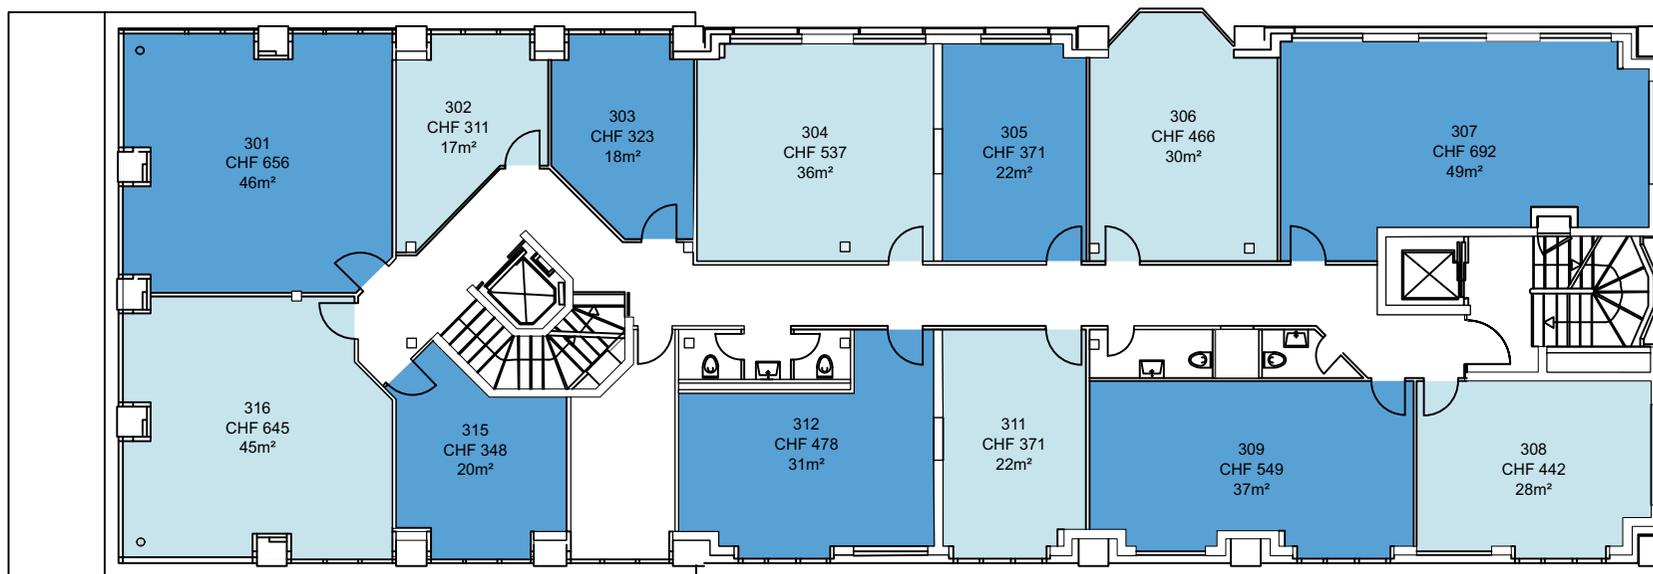


Les prix mensuels sont TTC et comprennent les frais accessoires ainsi que l'électricité et le nettoyage dans les parties communes.

3. Étage  
1:200

# PROJEKT INTERIM

Management d'espaces vacants Suisse Romande

Utilisation Intermédiaire  
Av. de la Harpe 22-24, 1007 Lausanne

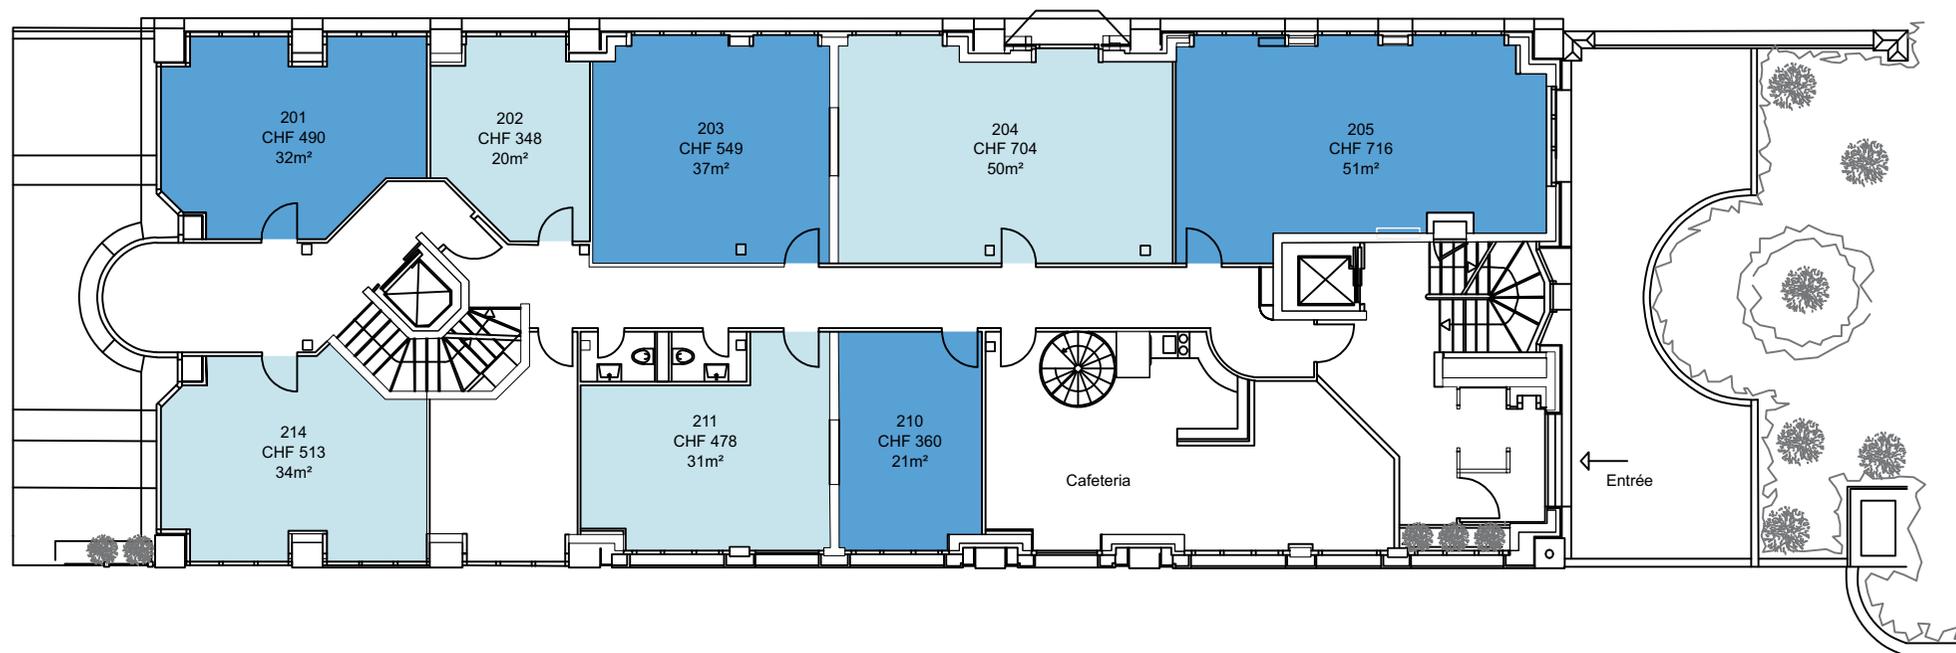


Les prix mensuels sont TTC et comprennent les frais accessoires ainsi que l'électricité et le nettoyage dans les parties communes.

2. Étage  
1:200

# PROJEKT INTERIM

Management d'espaces vacants Suisse Romande

Utilisation Intermédiaire  
Av. de la Harpe 22-24, 1007 Lausanne

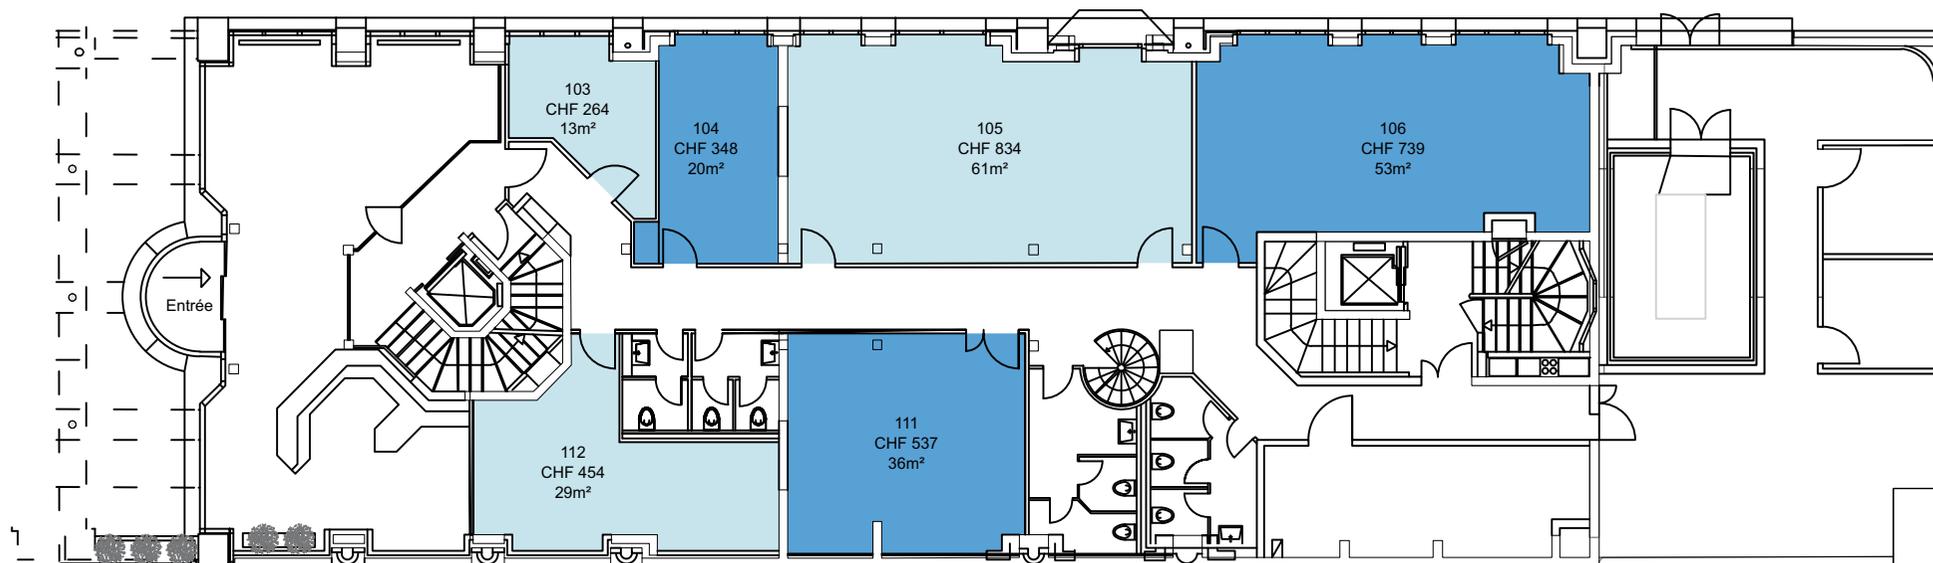


Les prix mensuels sont TTC et comprennent les frais accessoires ainsi que l'électricité et le nettoyage dans les parties communes.

1. Étage  
1:200

# PROJEKT INTERIM

Management d'espaces vacants Suisse Romande

Utilisation Intermédiaire  
Av. de la Harpe 22-24, 1007 Lausanne

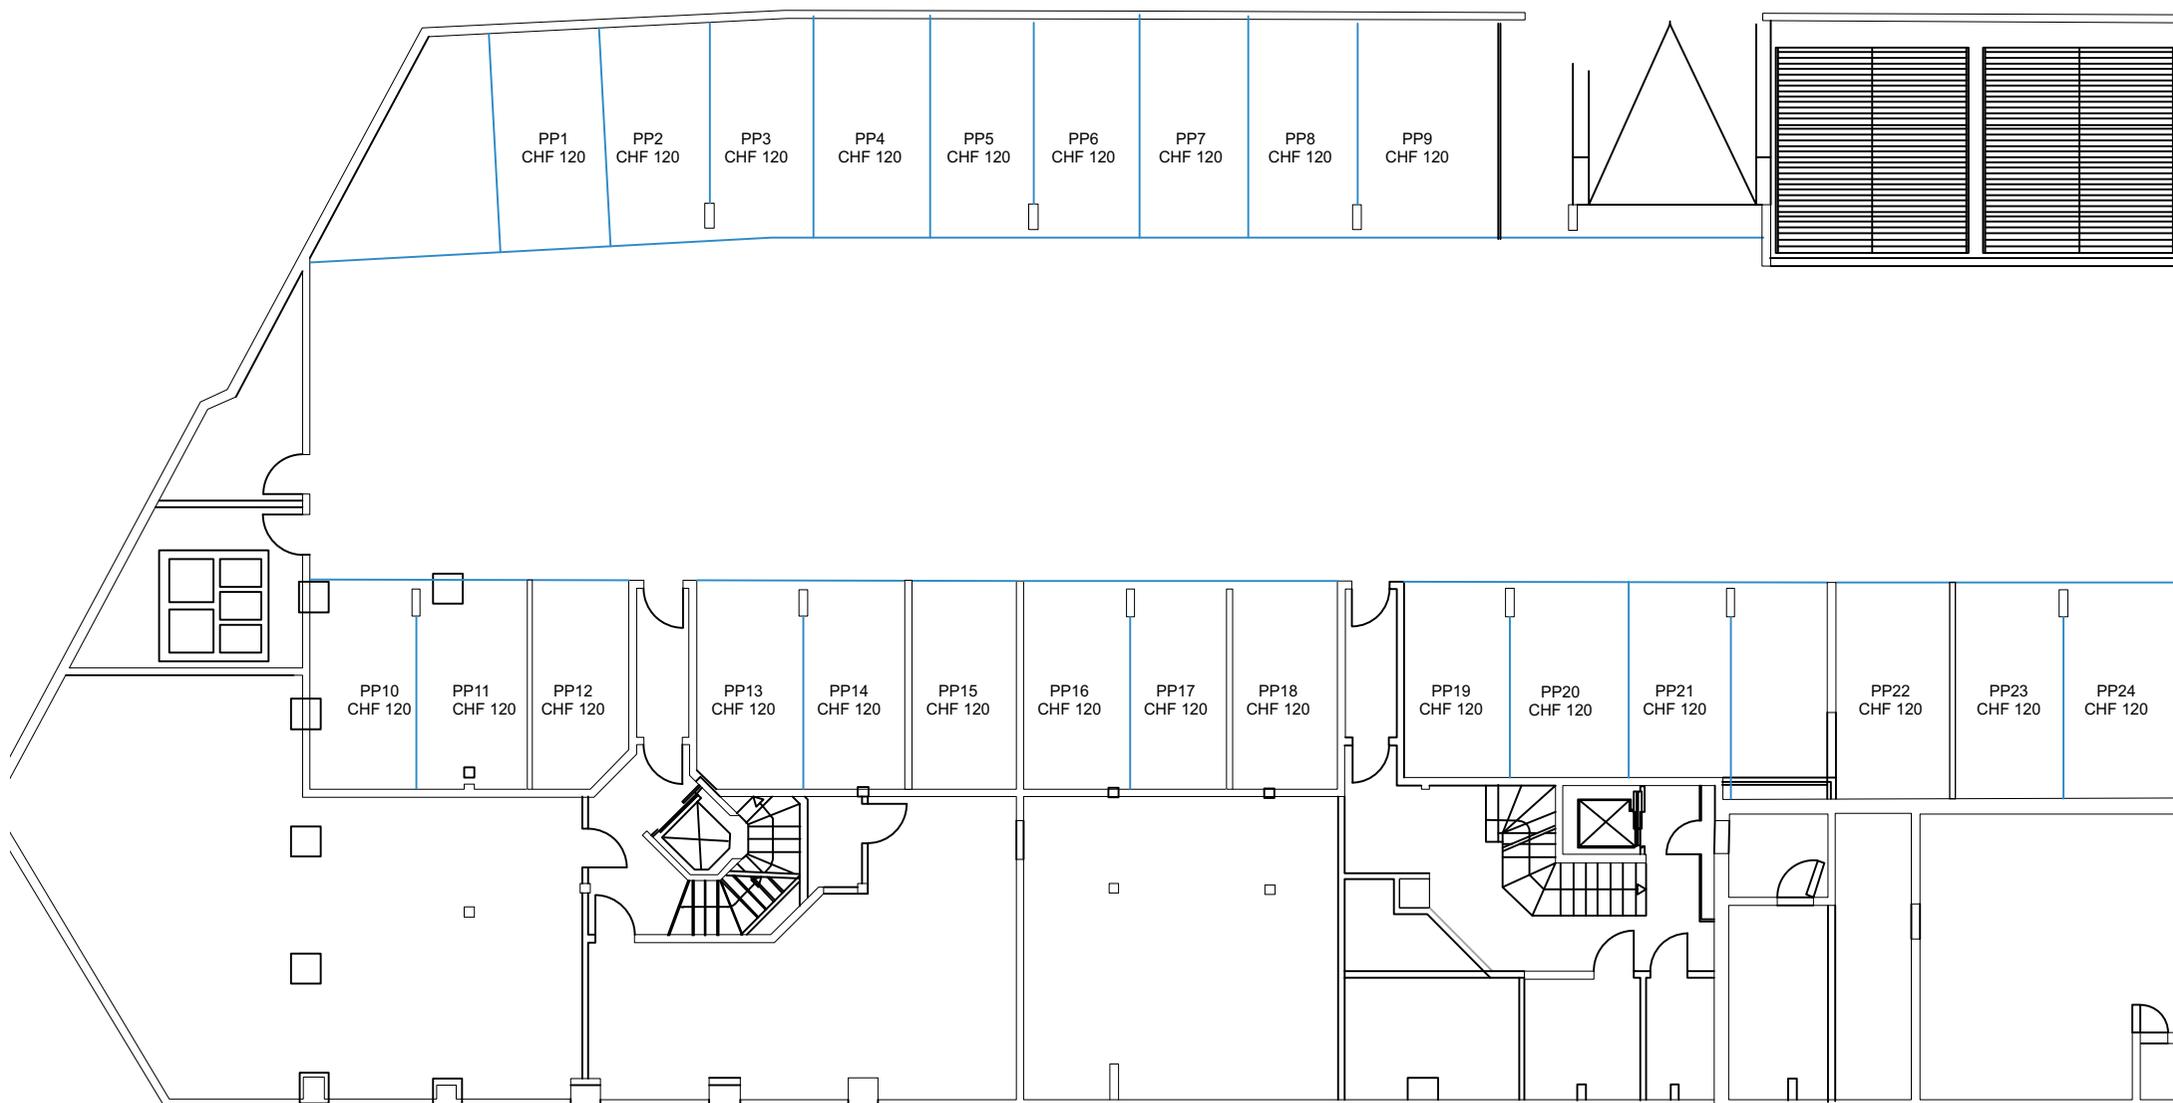

Les prix mensuels sont TTC et comprennent les frais accessoires ainsi que l'électricité et le nettoyage dans les parties communes.

Sous-sol  
1:200