


PROJEKT INTERIM

Zwischennutzungen und Leerstandsmanagement

Zwischennutzung
Poststrasse 10, Zug

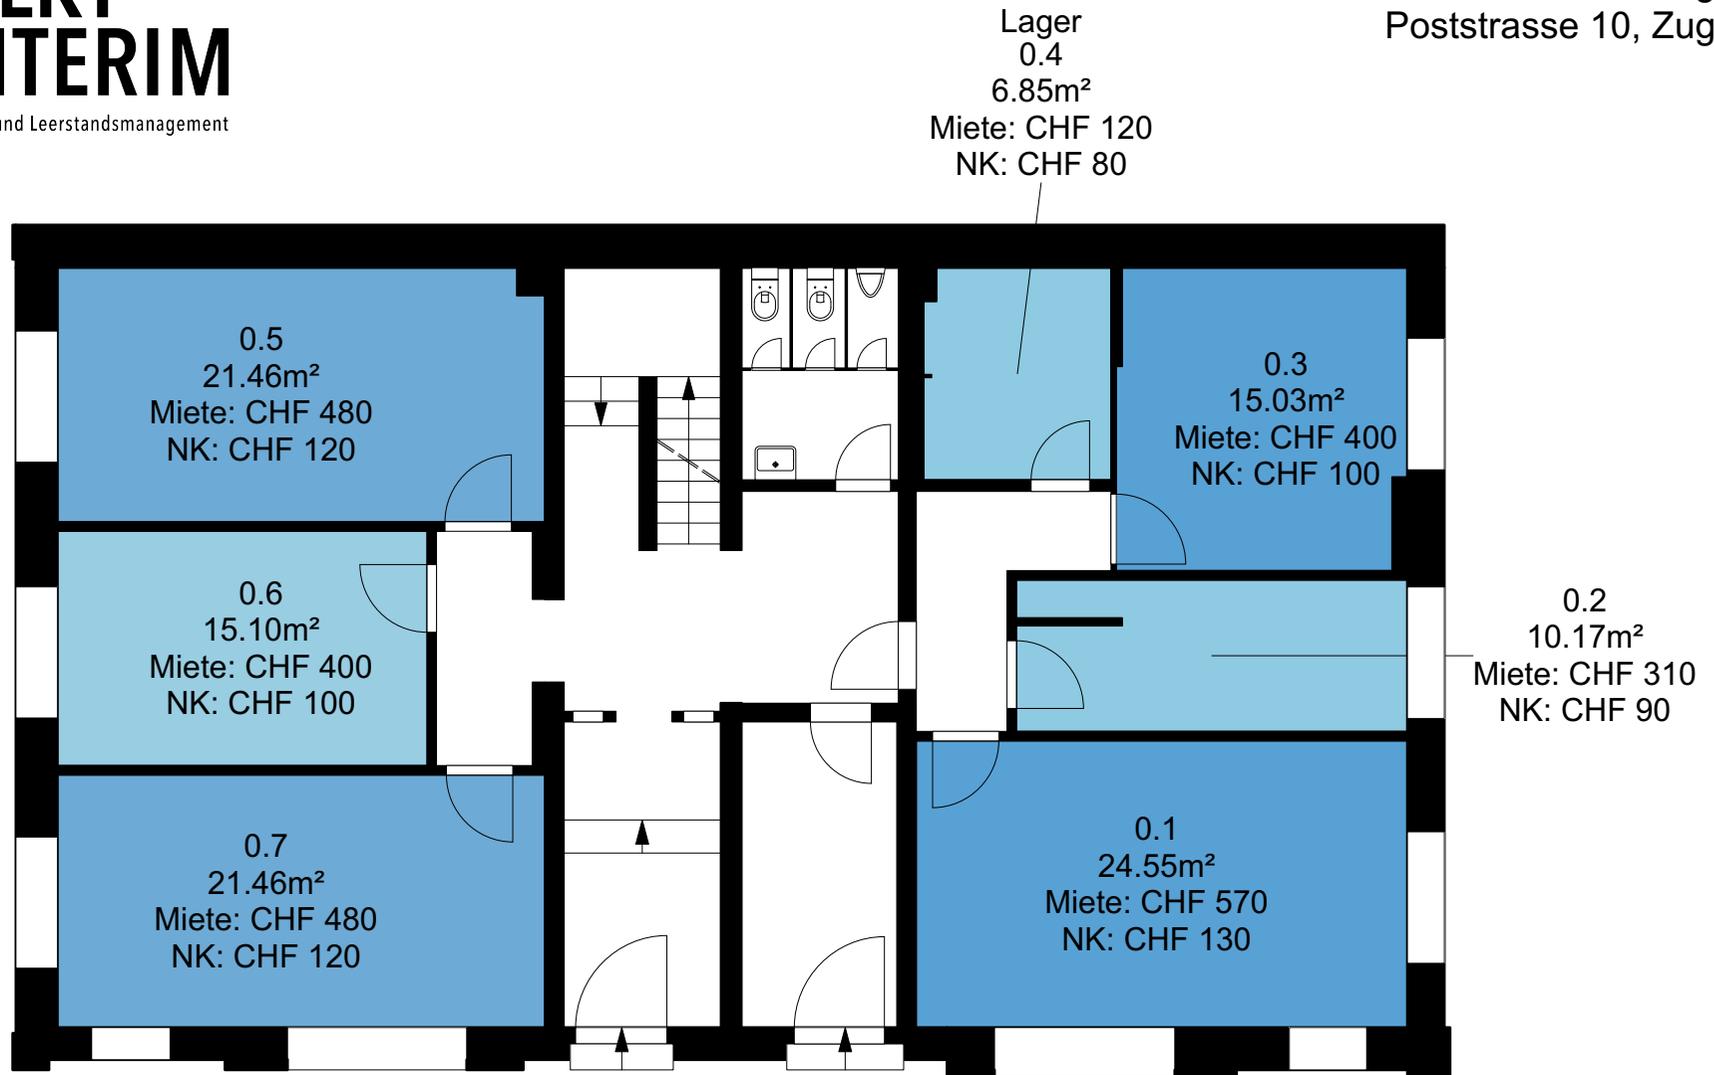


Die Preise verstehen sich pro Monat.
Nebenkosten (NK) pauschal. Kostenloses Internet.
Zimmer können für einen Zuschlag von CHF 25.-
möbliert gemietet werden.

Hochparterre
Massstab 1:100

PROJEKT INTERIM

Zwischennutzungen und Leerstandsmanagement

Zwischennutzung
Poststrasse 10, Zug

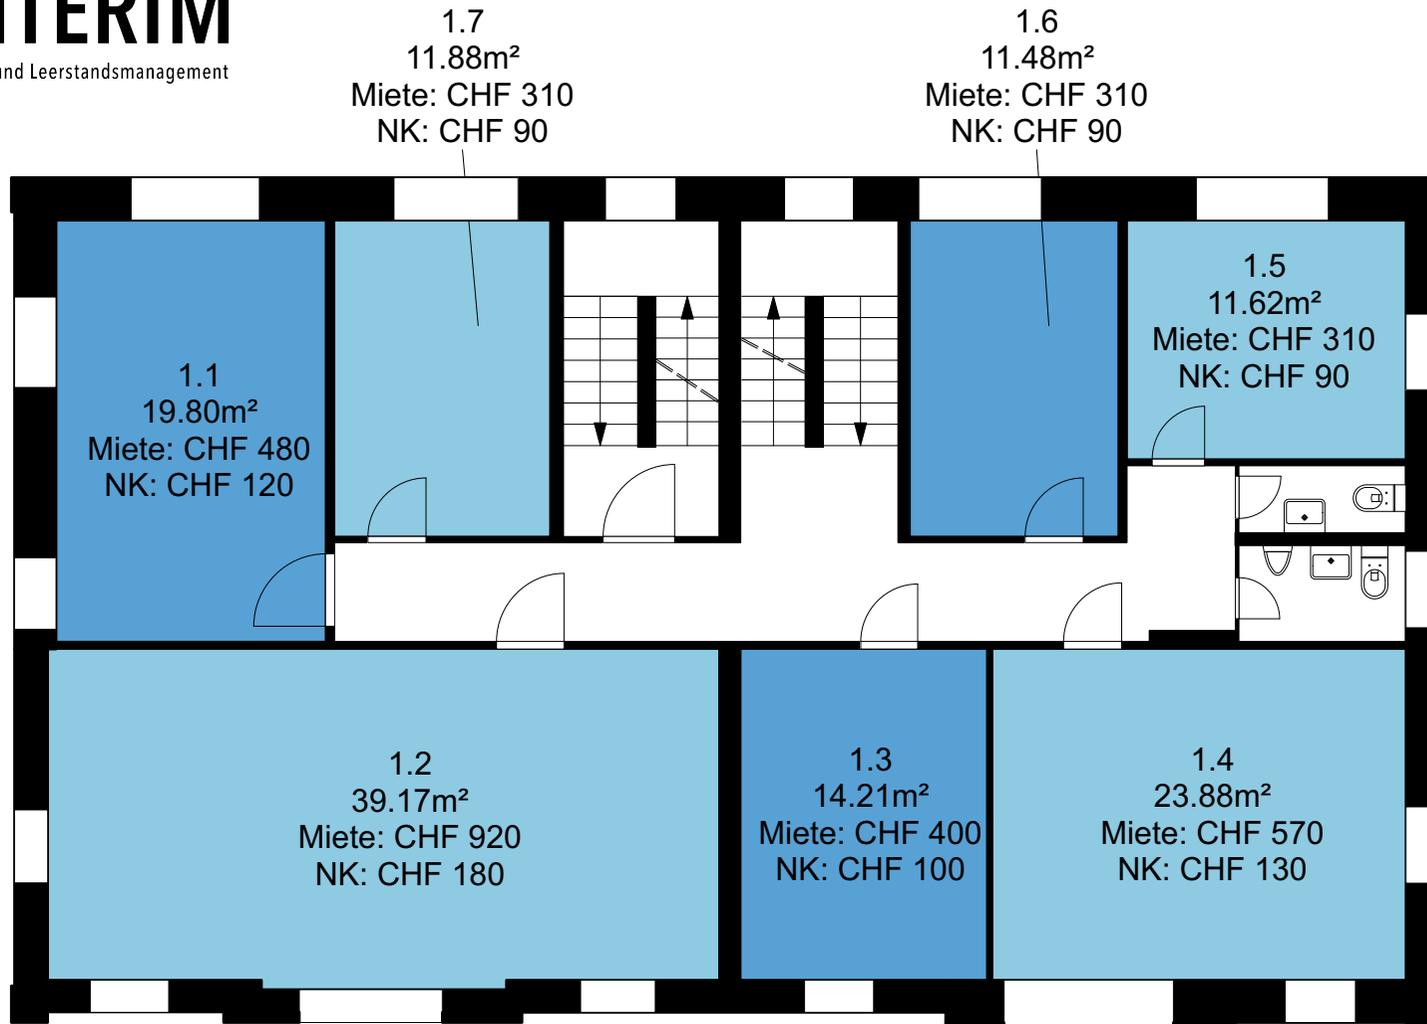


Die Preise verstehen sich pro Monat.
Nebenkosten (NK) pauschal. Kostenloses Internet.
Zimmer können für einen Zuschlag von CHF 25.-
möbliert gemietet werden.

1. Obergeschoss
Massstab 1:100

PROJEKT INTERIM

Zwischennutzungen und Leerstandsmanagement

Zwischennutzung
Poststrasse 10, Zug

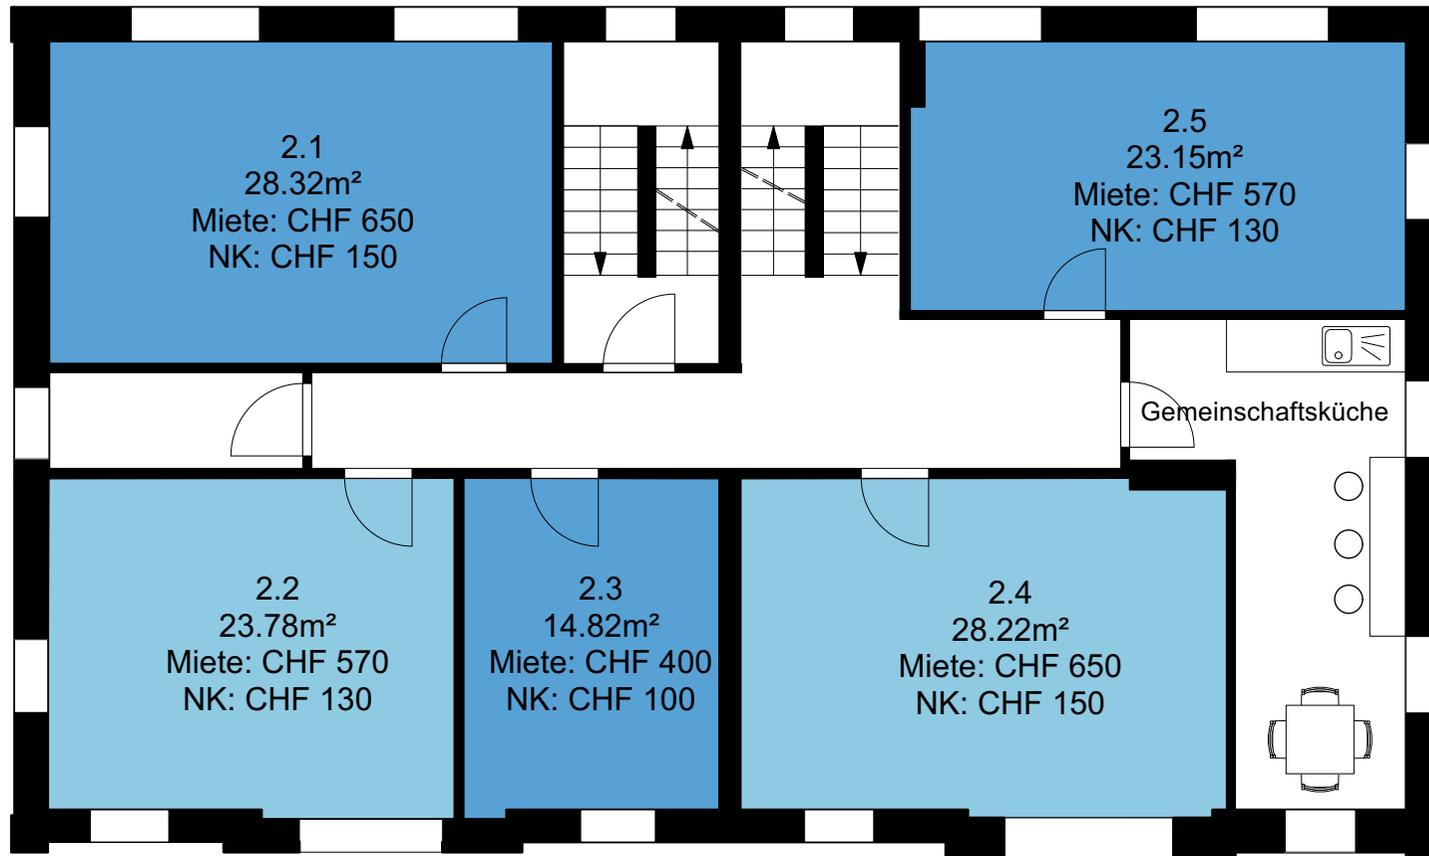

Die Preise verstehen sich pro Monat.
Nebenkosten (NK) pauschal. Kostenloses Internet.
Zimmer können für einen Zuschlag von CHF 25.-
möbliert gemietet werden.

2. Obergeschoss
Massstab 1:100