


# PROJEKT INTERIM

Zwischennutzungen und Leerstandsmanagement

Zwischennutzung  
Kanonengasse 28, 4051 Basel

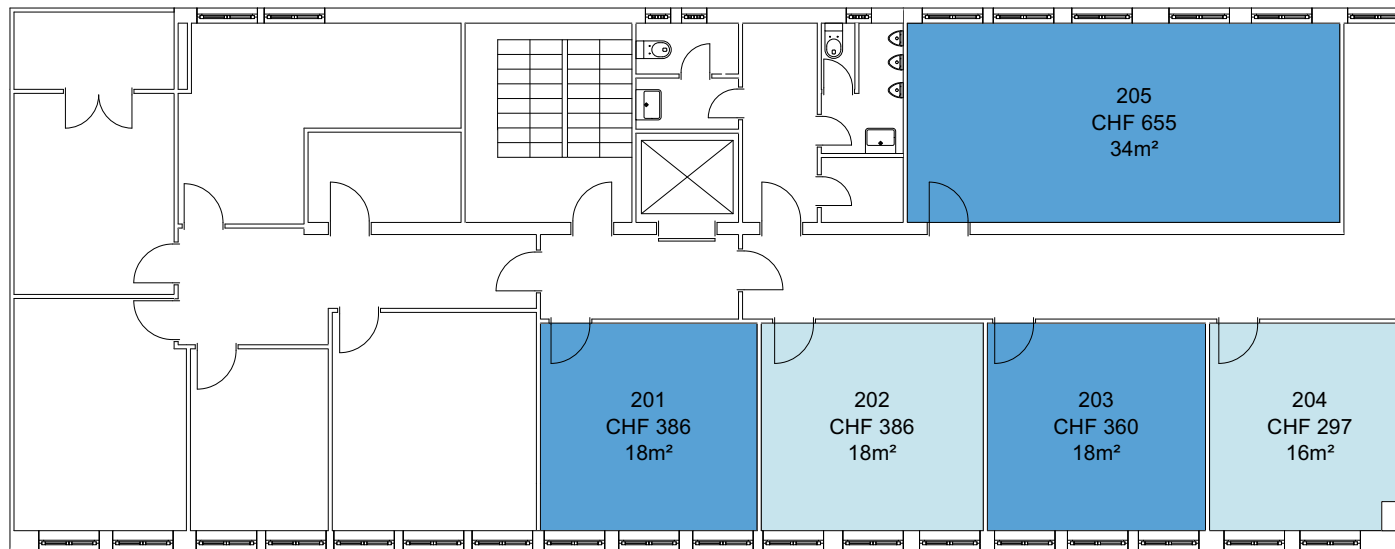

Die Preise verstehen sich pro Monat inklusive:


- allen Heiz- und Nebenkosten
- Reinigung der gemeinsam genutzten Flächen
- Keine Mietkaution oder Mietdepot benötigt

2. Obergeschoss  
Masstab: 1:150

# PROJEKT INTERIM

Zwischennutzungen und Leerstandsmanagement

Zwischennutzung  
Kanonengasse 28, 4051 Basel

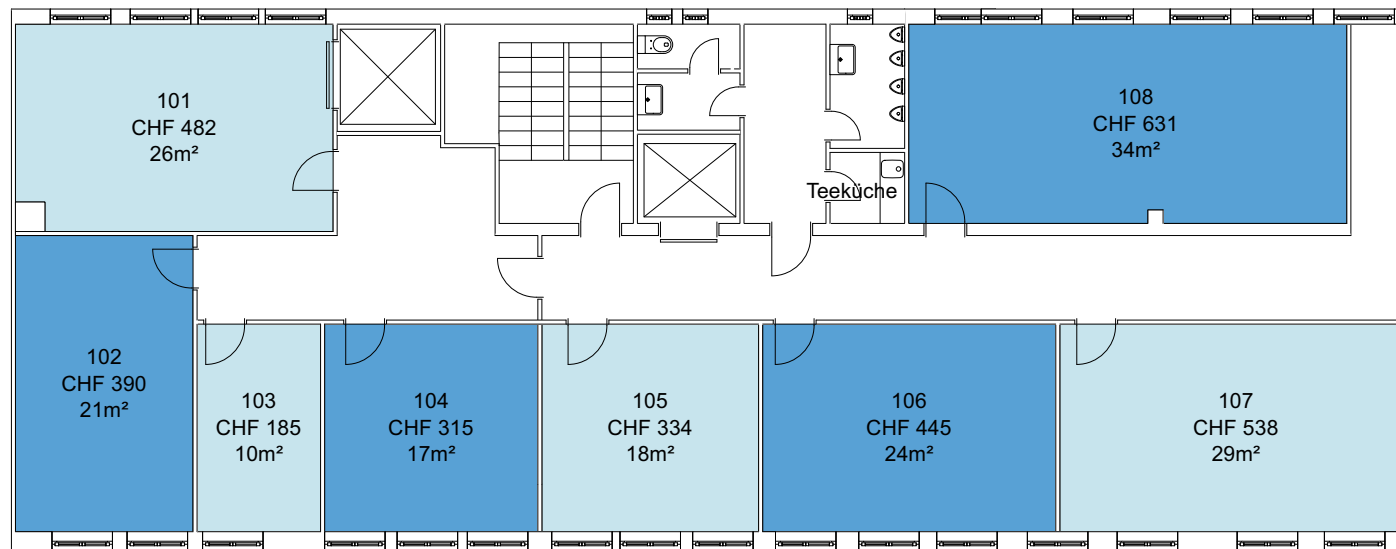

Die Preise verstehen sich pro Monat inklusive:


- allen Heiz- und Nebenkosten
- Reinigung der gemeinsam genutzten Flächen
- Keine Mietkaution oder Mietdepot benötigt

1. Obergeschoss  
Massstab: 1:150

# PROJEKT INTERIM

Zwischennutzungen und Leerstandsmanagement

Zwischennutzung  
Kanongengasse 28, 4051 Basel

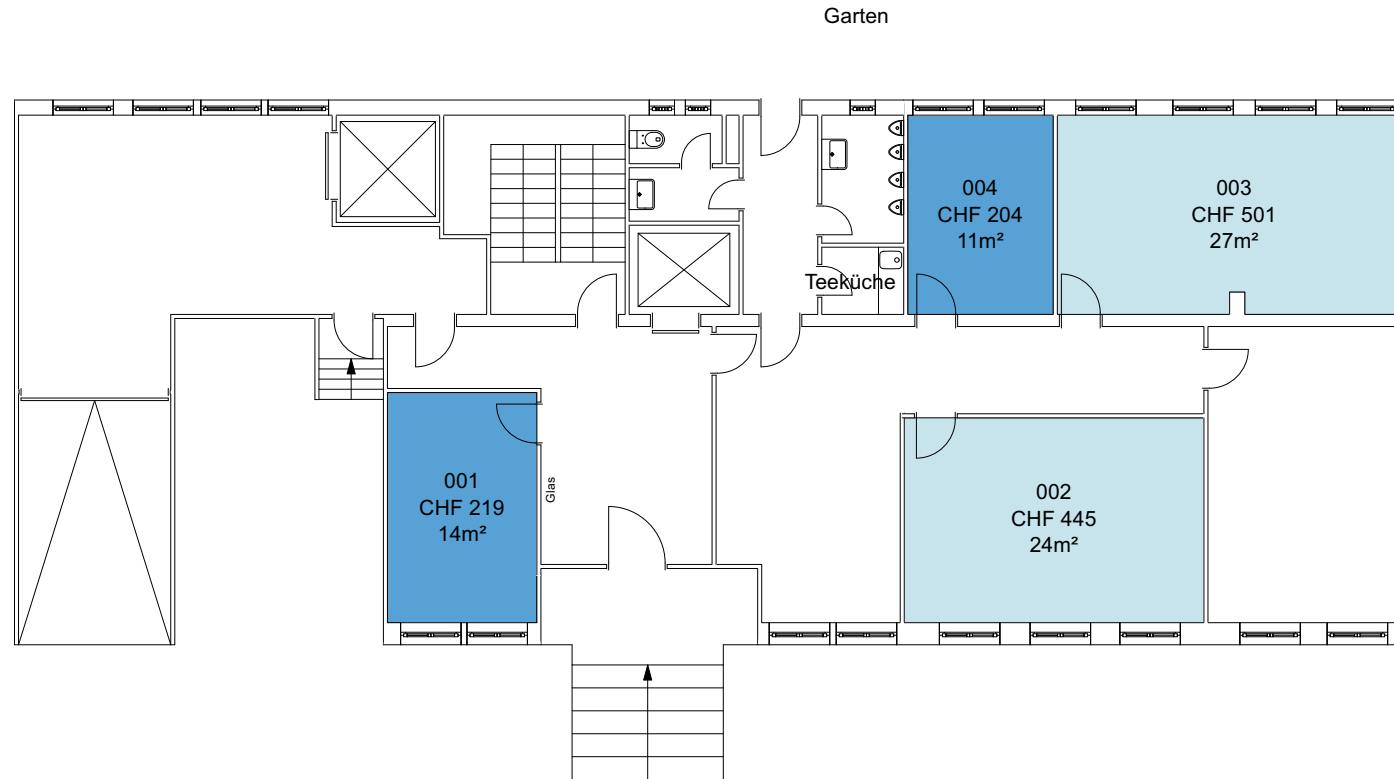

Die Preise verstehen sich pro Monat inklusive:

- allen Heiz- und Nebenkosten
- Reinigung der gemeinsam genutzten Flächen
- Keine Mietkaution oder Mietdepot benötigt

Erdgeschoss  
Massstab: 1:150