


PROJEKT INTERIM

Zwischennutzungen und Leerstandsmanagement

Zwischennutzung
Schützengasse 4, 8001 Zürich

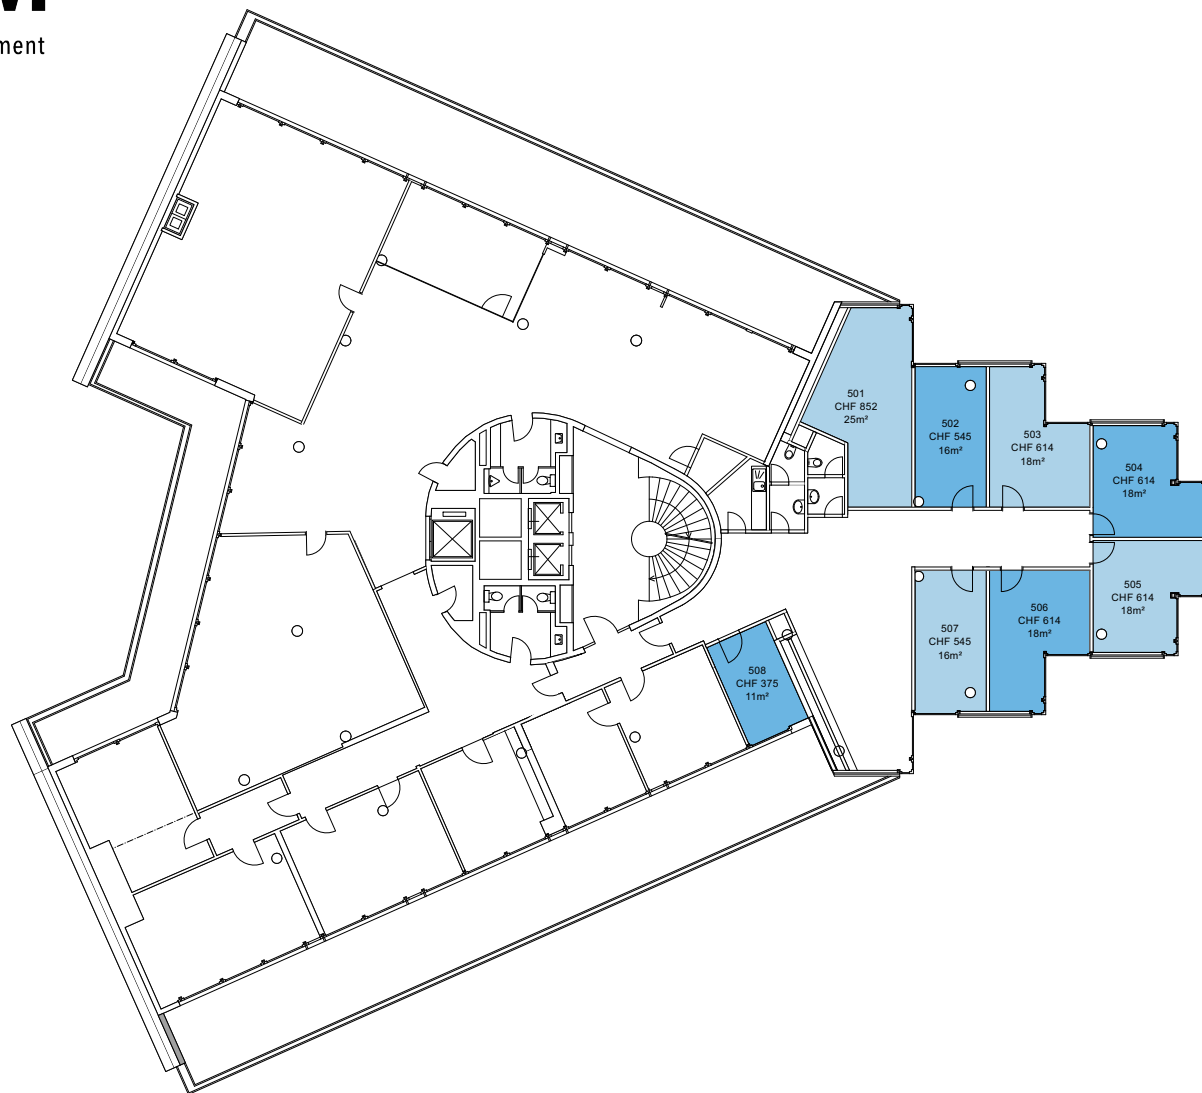

Die Preise verstehen sich inklusive:


- allen Nebenkosten
- Internet
- Mietkaution
- inkl. MwSt.

5. Obergeschoss
Massstab: 1:300

PROJEKT INTERIM

Zwischennutzungen und Leerstandsmanagement

Zwischennutzung
Schützengasse 4, 8001 Zürich

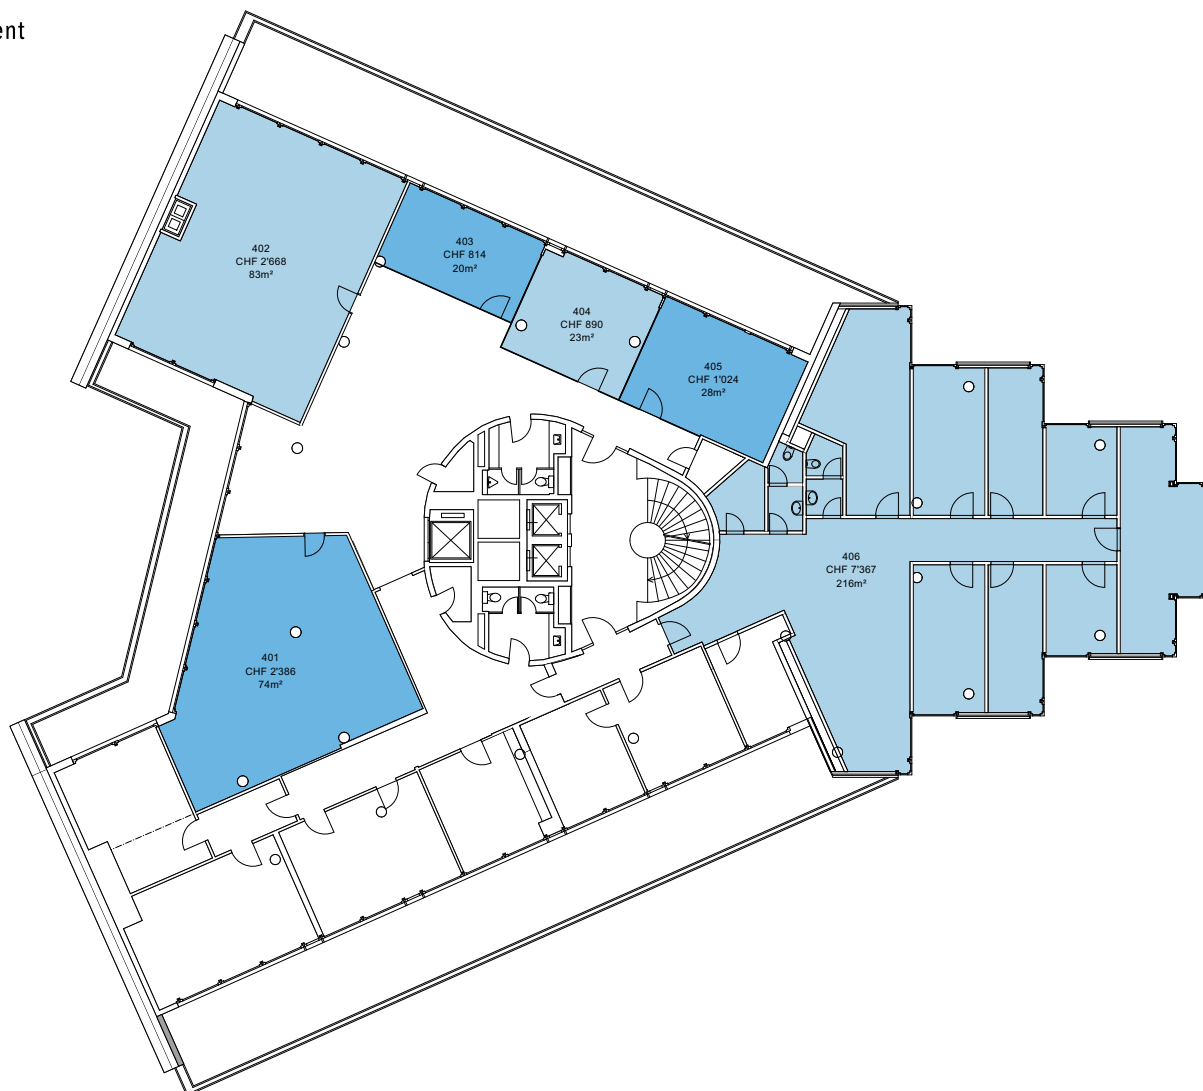

Die Preise verstehen sich inklusive:


- allen Nebenkosten
- Internet
- Mietkaution
- inkl. Mwst.

4. Obergeschoss
Massstab: 1:300

PROJEKT INTERIM

Zwischennutzungen und Leerstandsmanagement

Zwischennutzung
Schützengasse 4, 8001 Zürich

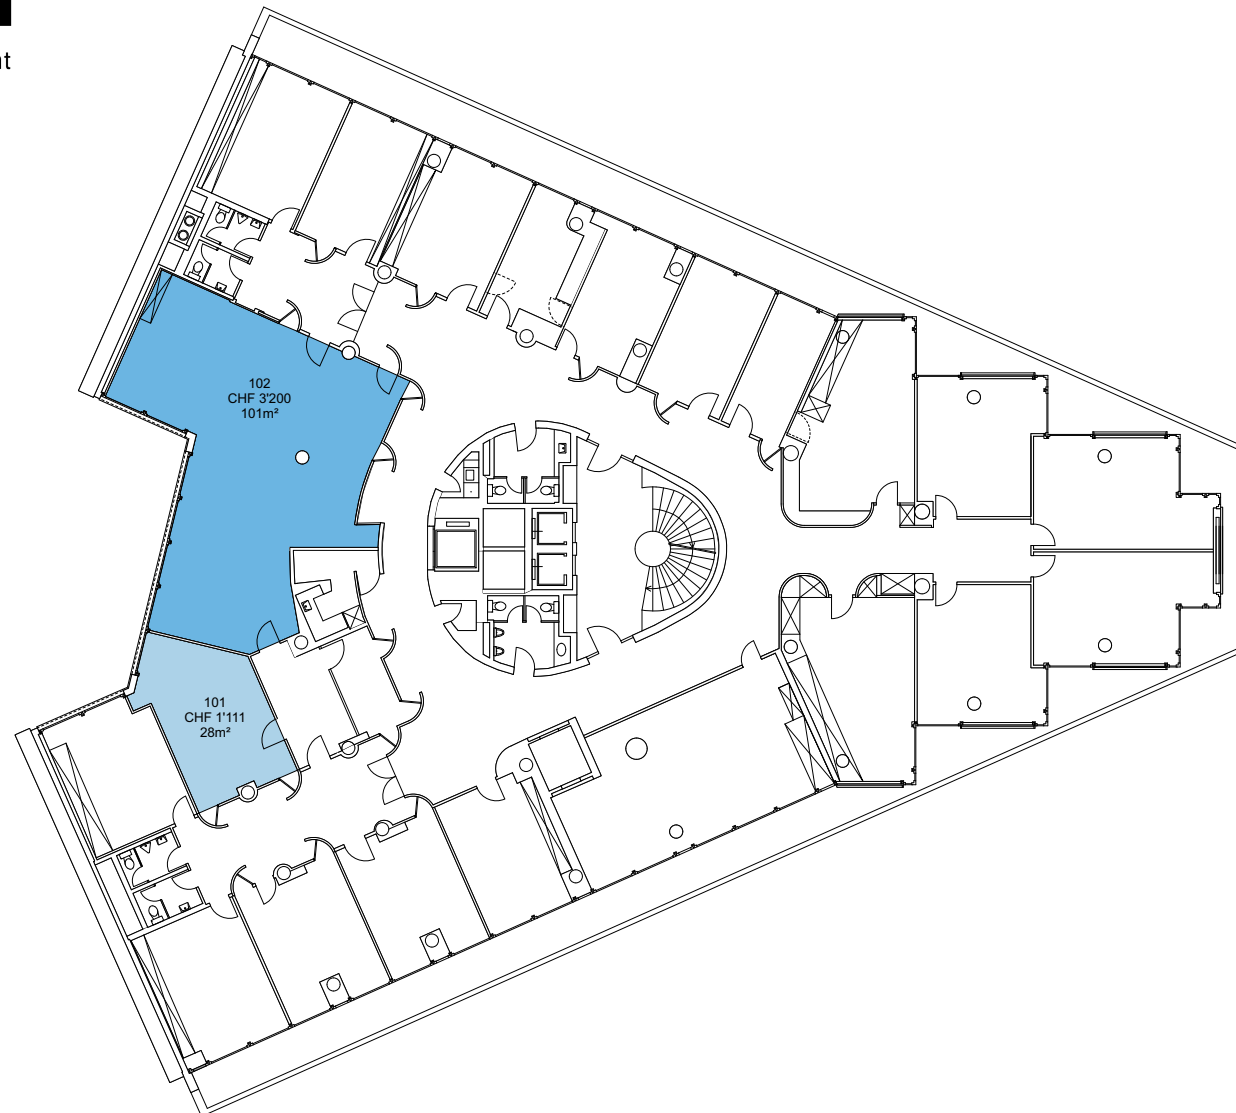

Die Preise verstehen sich inklusive:

- allen Nebenkosten
- Internet
- Mietkaution
- inkl. Mwst.

1. Obergeschoss
Massstab: 1:300