


PROJEKT INTERIM

Zwischennutzungen und Leerstandsmanagement

Zwischennutzung
Centralbahnplatz 8, 4051 Basel

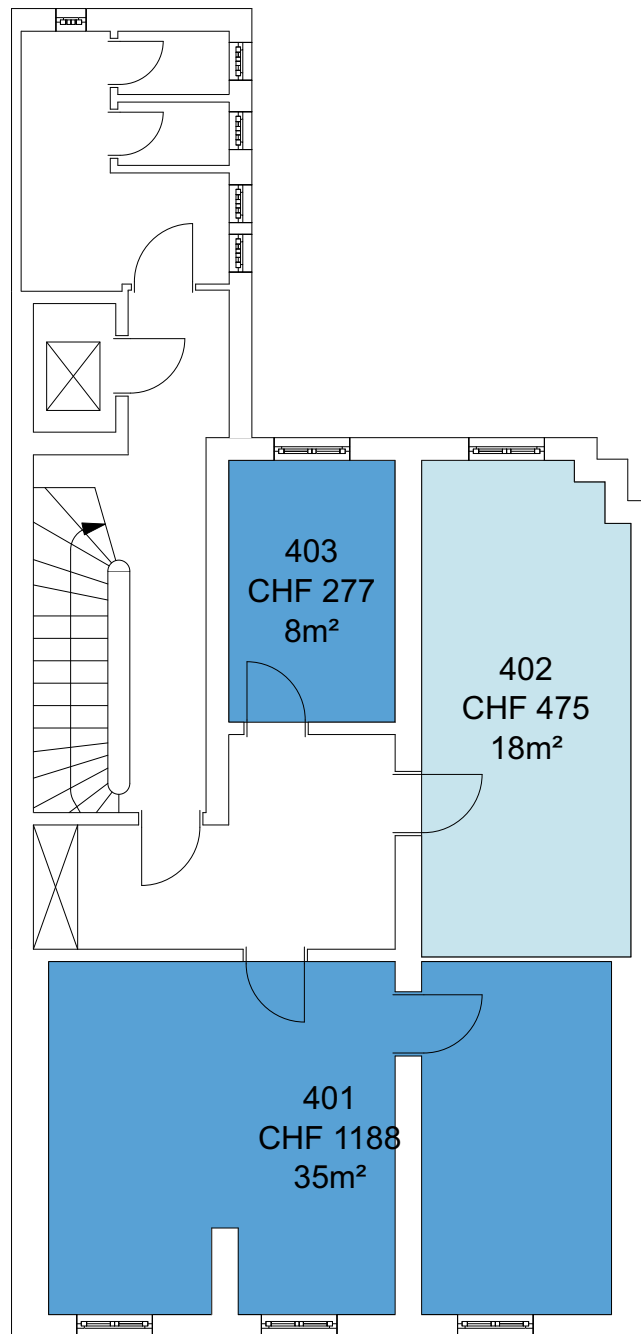

Die Preise verstehen sich pro Monat inklusive
allen Nebenkosten (akonto),
und Reinigung der gemeinsam genutzten Flächen.


Kostenloses Internet
Keine Mietkaution oder Mietdepot benötigt

4. Obergeschoss
Massstab: 1:100

PROJEKT INTERIM

Zwischennutzungen und Leerstandsmanagement

Zwischennutzung
Centralbahnplatz 8, 4051 Basel

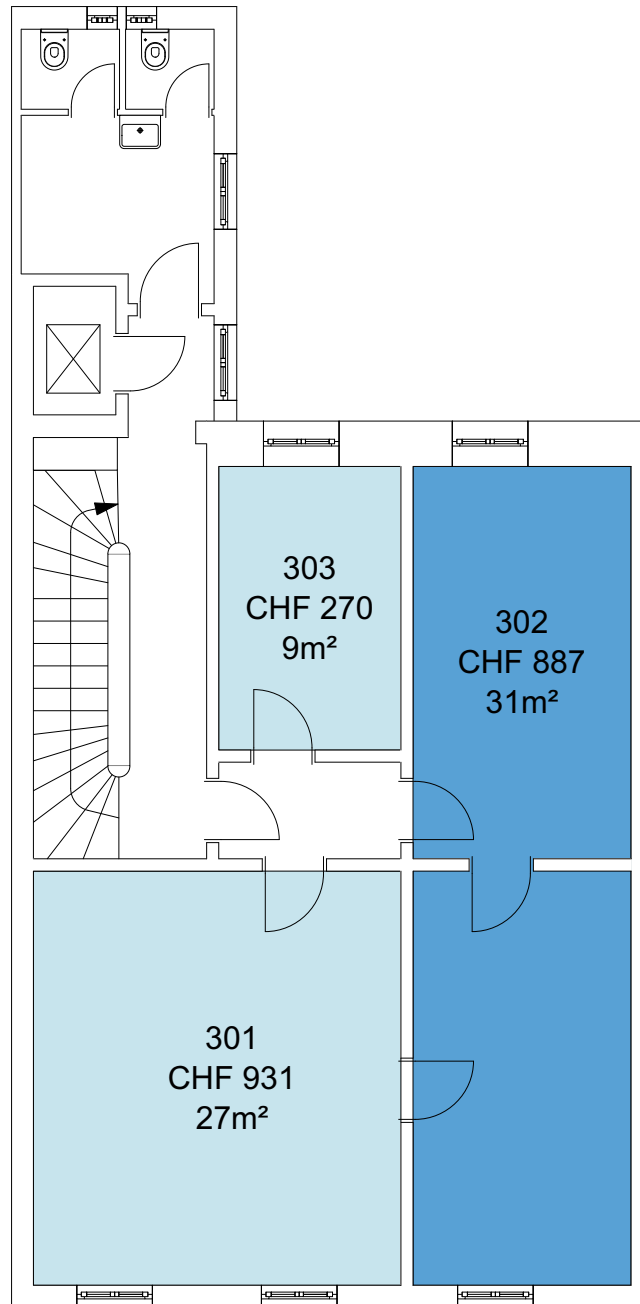

Die Preise verstehen sich pro Monat inklusive
allen Nebenkosten (akonto),
und Reinigung der gemeinsam genutzten Flächen.

Kostenloses Internet
Keine Mietkaution oder Mietdepot benötigt

3. Obergeschoss
Masstab: 1:100