


PROJEKT INTERIM

Zwischennutzungen und Leerstandsmanagement

Zwischennutzung
Geroldstrasse 27, Zürich

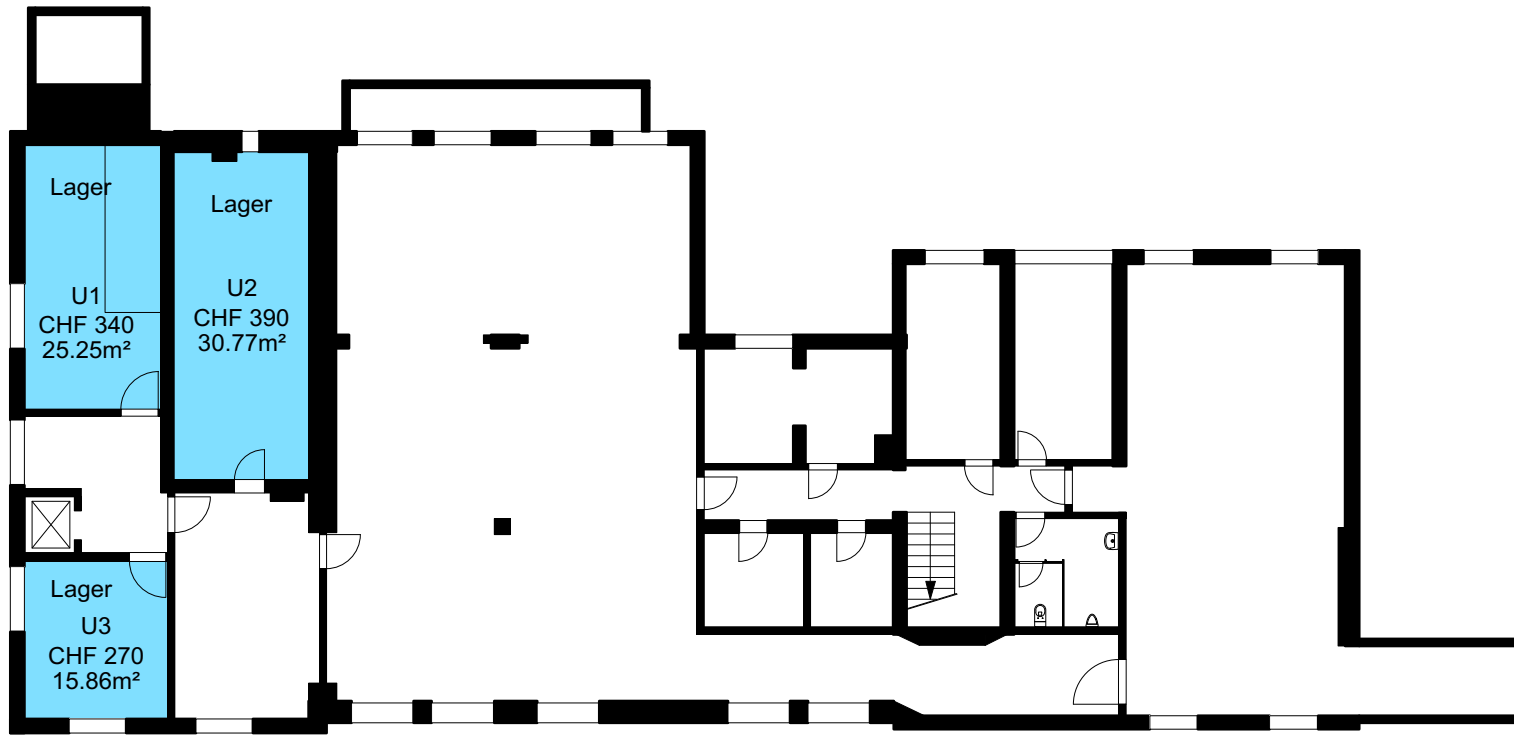


Die Preise verstehen sich pro Monat und inklusive allen Nebenkosten, Strom und Wasser, Müllentsorgung und Reinigung der gemeinsam genutzten Flächen. Kostenloses Internet.

Untergeschoss
Massstab 1:200

PROJEKT INTERIM

Zwischennutzungen und Leerstandsmanagement

Zwischennutzung
Geroldstrasse 27, Zürich

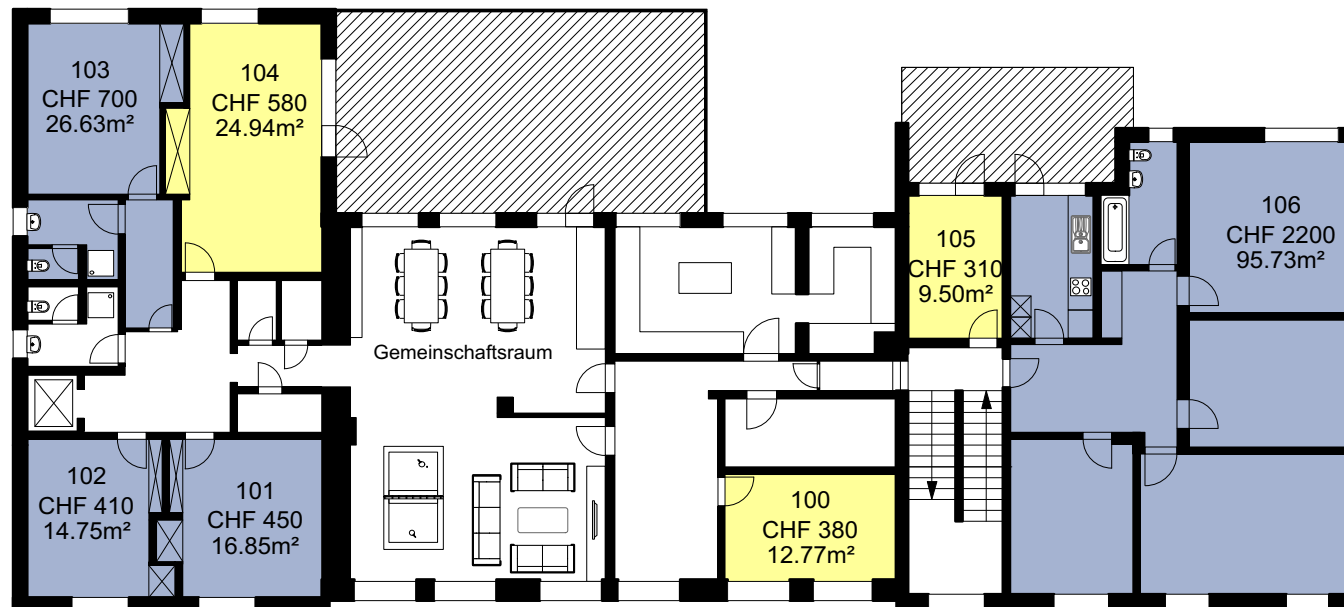

Wohnen
Büro/Atelier


Die Preise verstehen sich pro Monat und inklusive allen Nebenkosten, Strom und Wasser, Müllentsorgung und Reinigung der gemeinsam genutzten Flächen. Kostenloses Internet.

1. Obergeschoss
Massstab 1:200

PROJEKT INTERIM

Zwischennutzungen und Leerstandsmanagement

Zwischennutzung
Geroldstrasse 27, Zürich

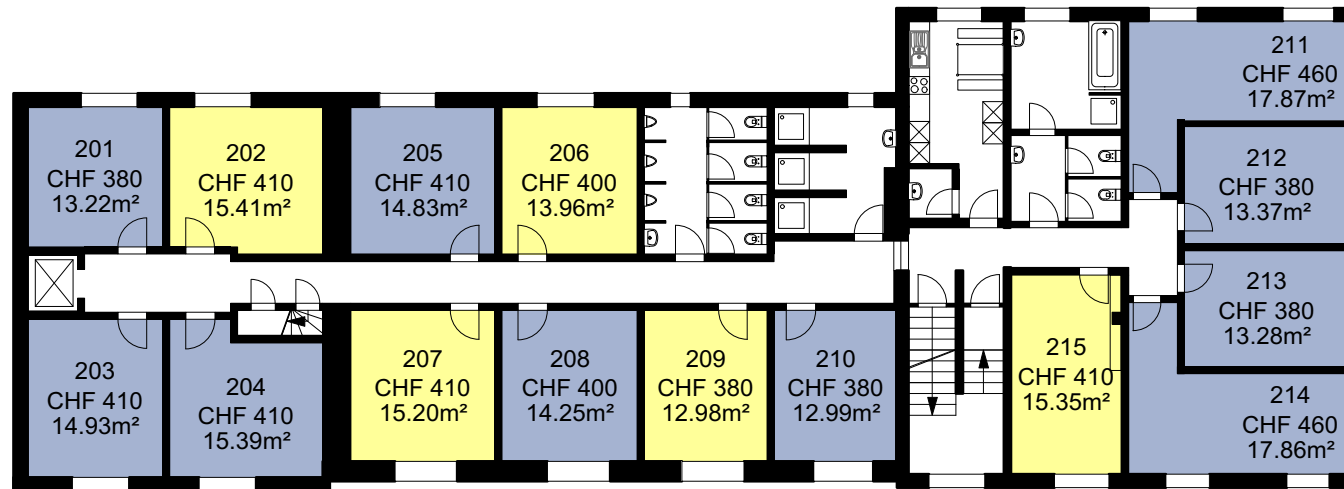

Wohnen
Büro/Atelier


Die Preise verstehen sich pro Monat und inklusive allen Nebenkosten, Strom und Wasser, Müllentsorgung und Reinigung der gemeinsam genutzten Flächen. Kostenloses Internet.

2. Obergeschoss
Massstab 1:200

PROJEKT INTERIM

Zwischennutzungen und Leerstandsmanagement

Zwischennutzung
Geroldstrasse 27, Zürich

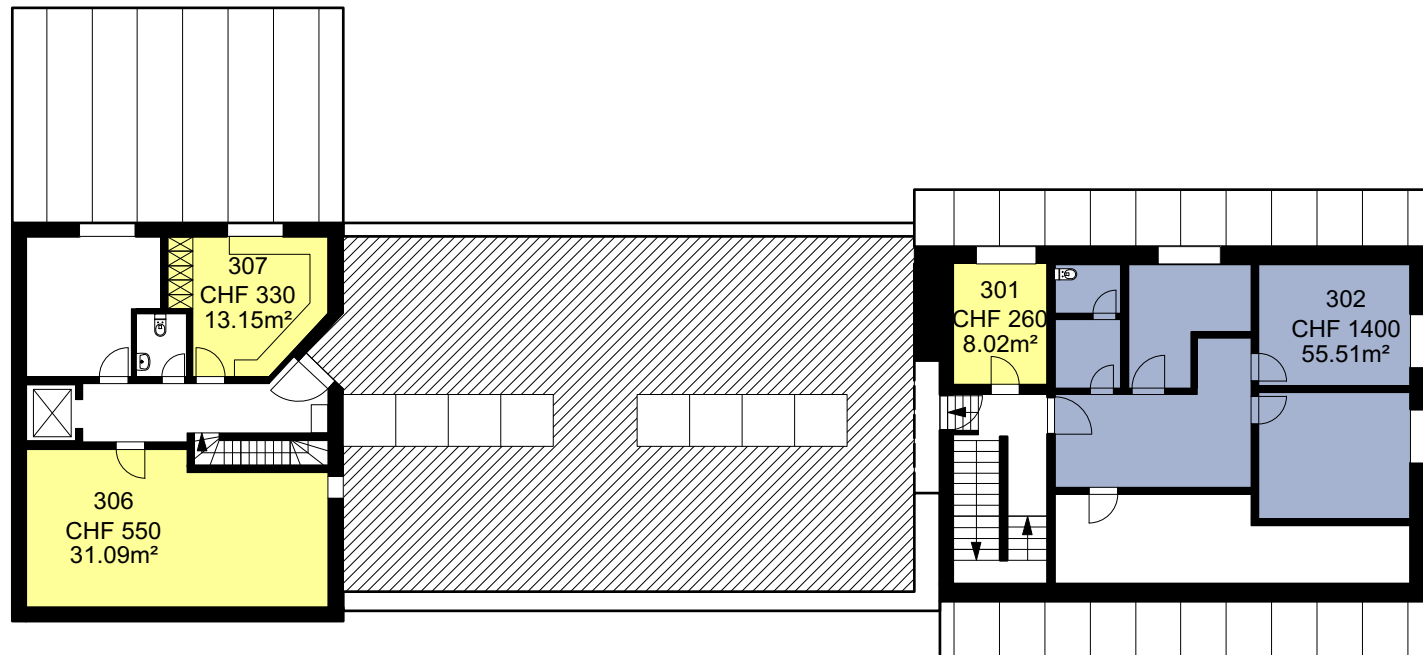

Wohnen
Büro/Atelier

Die Preise verstehen sich pro Monat und inklusive allen Nebenkosten, Strom und Wasser, Müllentsorgung und Reinigung der gemeinsam genutzten Flächen. Kostenloses Internet.

Dachgeschoss
Massstab 1:200