


PROJEKT INTERIM

Zwischennutzungen und Leerstandsmanagement

Zwischennutzung
Oststrasse 25, 9000 St. Gallen

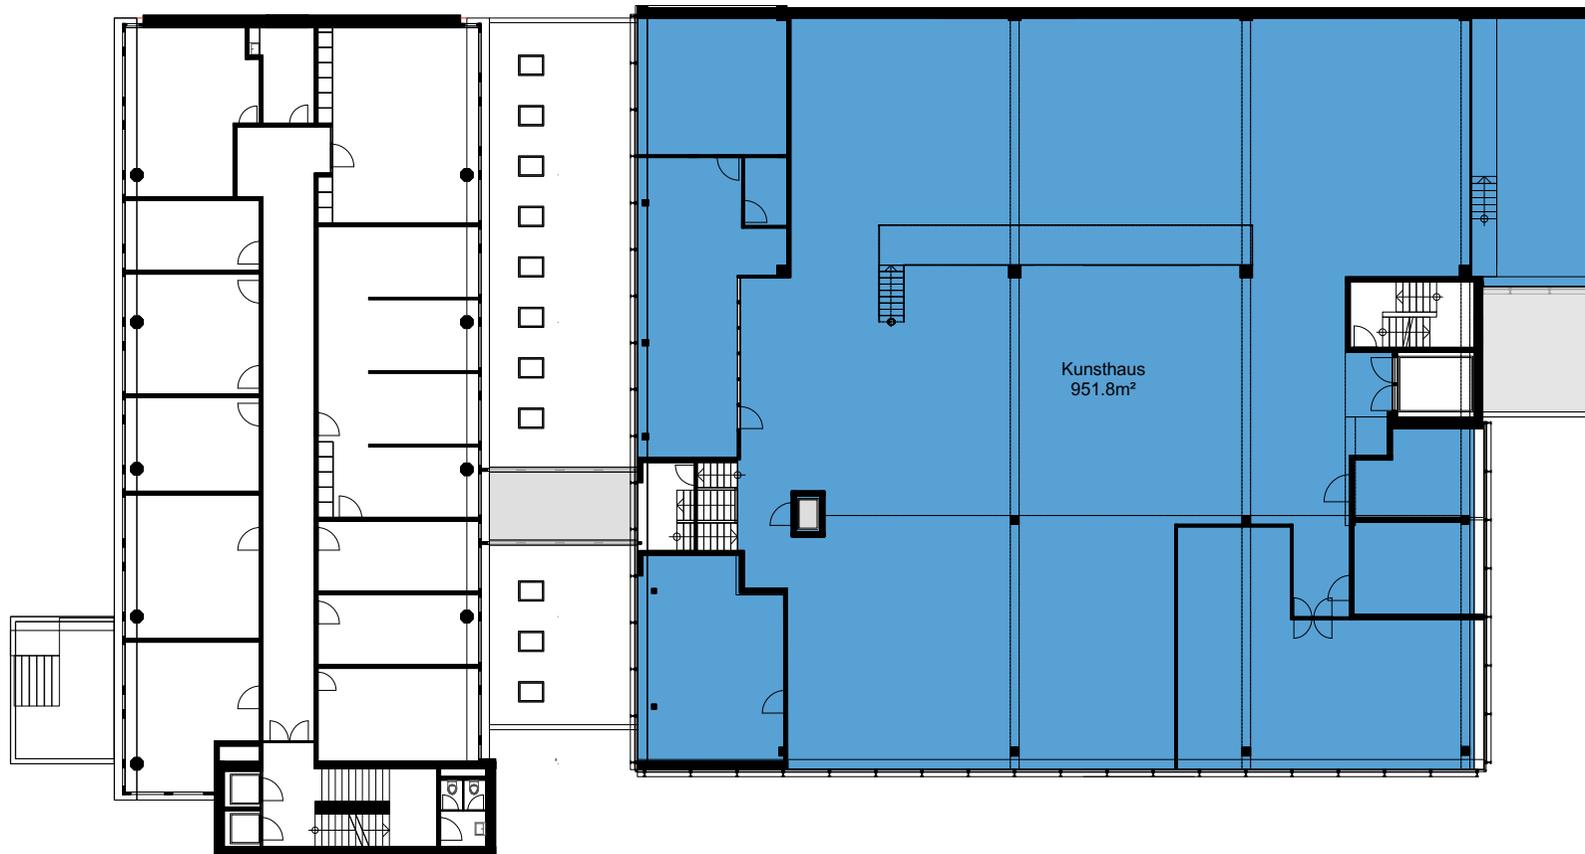

2. Obergeschoss
Massstab 1:300