


# PROJEKT INTERIM

Zwischennutzungen und Leerstandsmanagement

Zwischennutzung  
Hofwiesenstrasse 314, 8050 Zürich

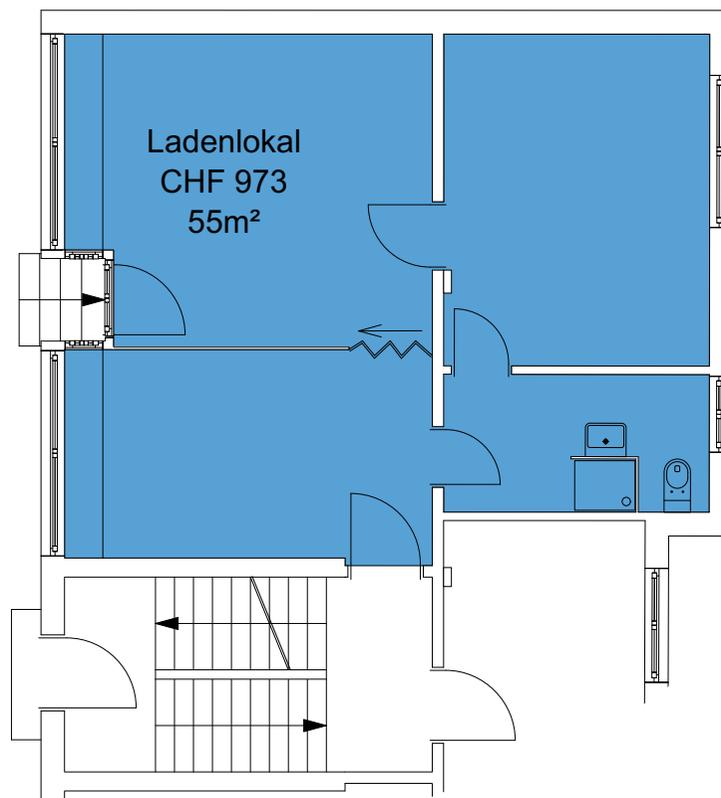


Die Preise verstehen sich pro Monat inklusive Mietzinskaution und allen Heiz- und Nebenkosten, Strom und Wasser.

Ergeschoss  
Massstab: 1:100

# PROJEKT INTERIM

Zwischennutzungen und Leerstandsmanagement

Zwischennutzung  
Hofwiesenstrasse 314, 8050 Zürich

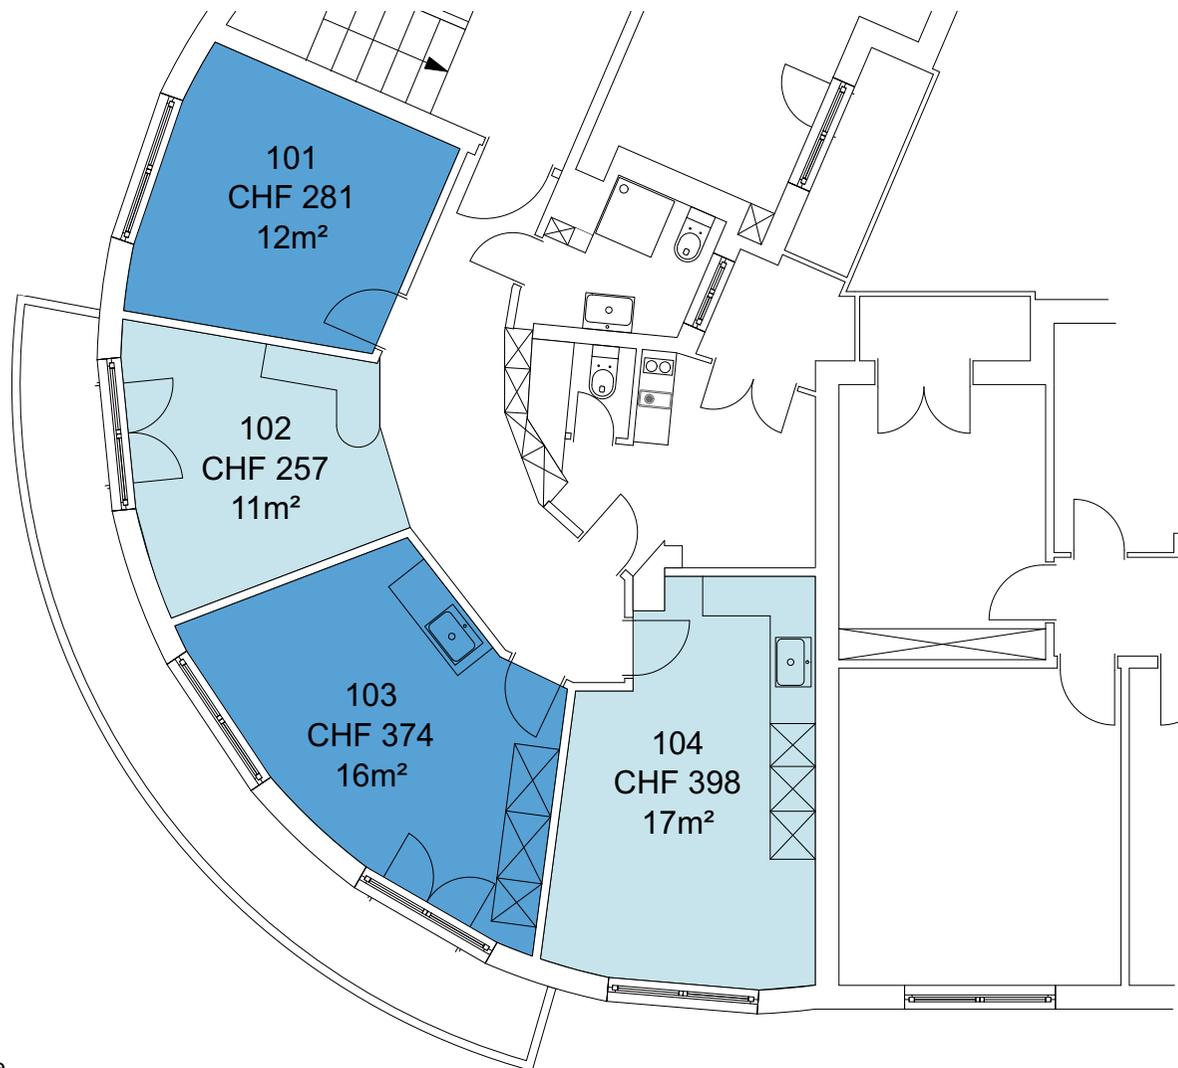

Die Preise verstehen sich pro Monat inklusive Mietzinskaution und allen Heiz- und Nebenkosten, Strom und Wasser.

1. Obergeschoss  
Massstab: 1:100