


# PROJEKT INTERIM

Zwischennutzungen und Leerstandsmanagement

Zwischennutzung  
Gerechtigkeitsgasse 81, 3011 Bern

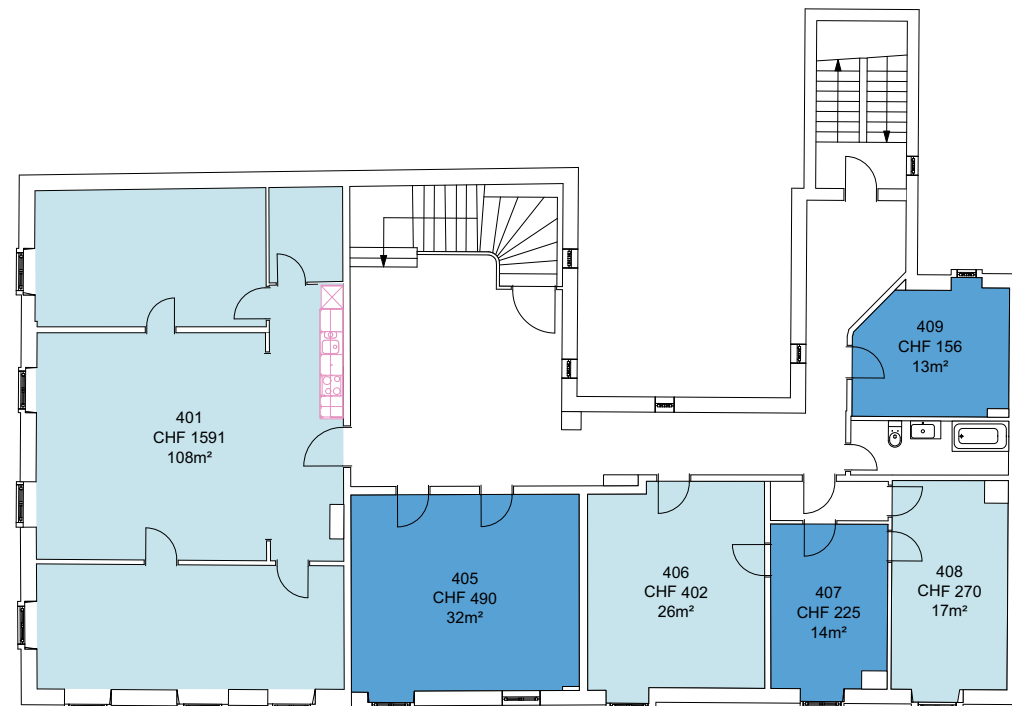

Die Preise verstehen sich pro Monat inklusive:

- allen Betriebs-, Heiz- und Nebenkosten
- Reinigung der gemeinsam genutzten Flächen
- Mietkaution


OHNE INTERNET

4. Obergeschoss  
Massstab: 1:200

# PROJEKT INTERIM

Zwischennutzungen und Leerstandsmanagement

Zwischennutzung  
Gerechtigkeitsgasse 81, 3011 Bern

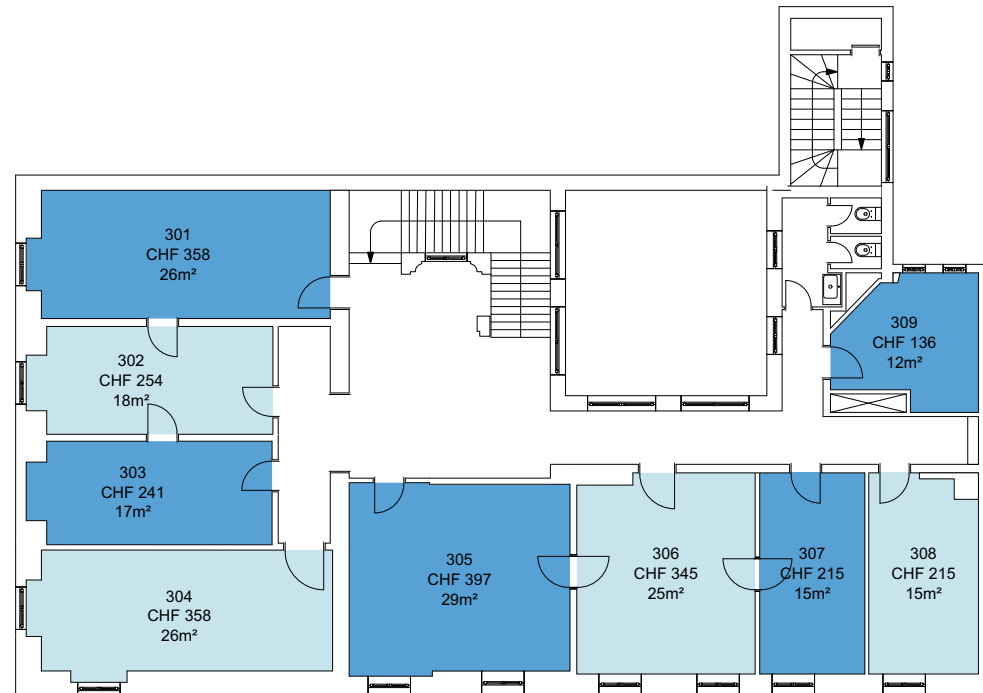

Die Preise verstehen sich pro Monat inklusive:

- allen Betriebs-, Heiz- und Nebenkosten
- Reinigung der gemeinsam genutzten Flächen
- Mietkaution


OHNE INTERNET

3. Obergeschoss  
Massstab: 1:200

# PROJEKT INTERIM

Zwischennutzungen und Leerstandsmanagement

Zwischennutzung  
Gerechtigkeitsgasse 81, 3011 Bern

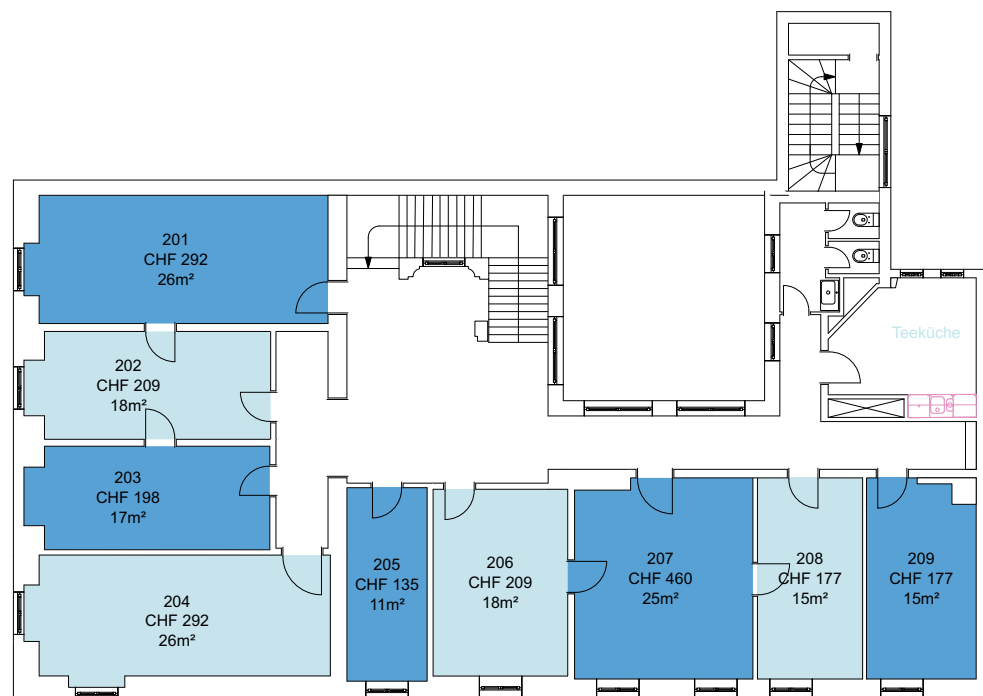

Die Preise verstehen sich pro Monat inklusive:

- allen Betriebs-, Heiz- und Nebenkosten
- Reinigung der gemeinsam genutzten Flächen
- Mietkaution


OHNE INTERNET

2. Obergeschoss  
Massstab: 1:200

# PROJEKT INTERIM

Zwischennutzungen und Leerstandsmanagement

Zwischennutzung  
Gerechtigkeitsgasse 81, 3011 Bern

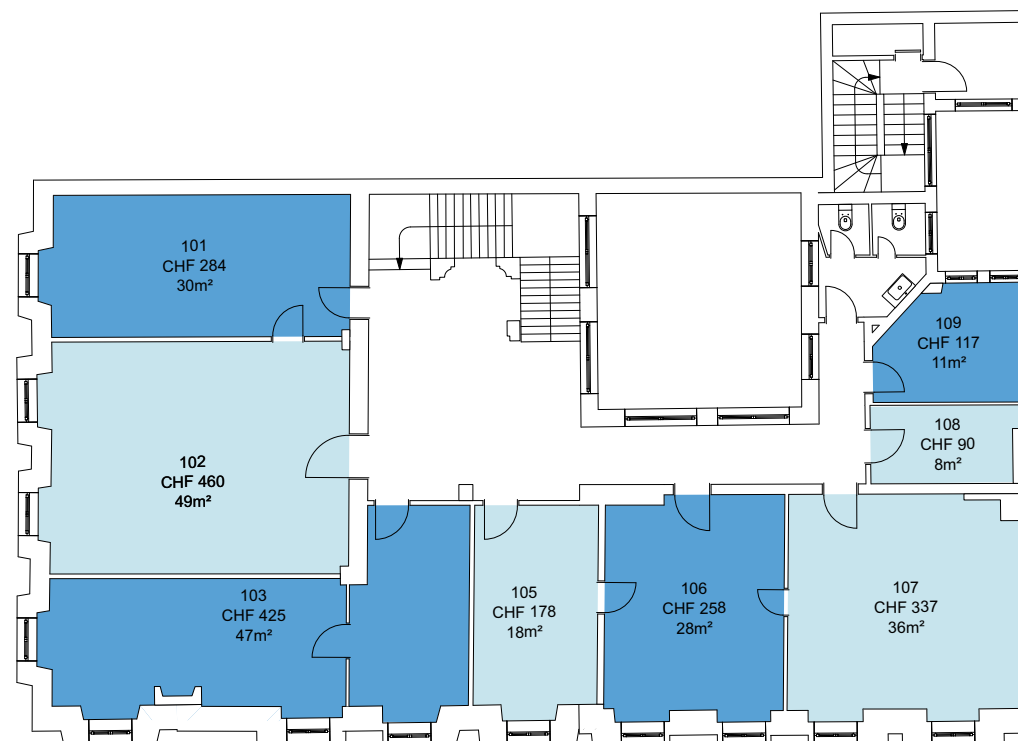

Die Preise verstehen sich pro Monat inklusive:

- allen Betriebs-, Heiz- und Nebenkosten
- Reinigung der gemeinsam genutzten Flächen
- Mietkaution

OHNE INTERNET

1. Obergeschoss  
Masstab: 1:200