


PROJEKT INTERIM

Zwischennutzungen und Leerstandsmanagement

Zwischennutzung
Schönburgstrasse 41, 3013 Bern

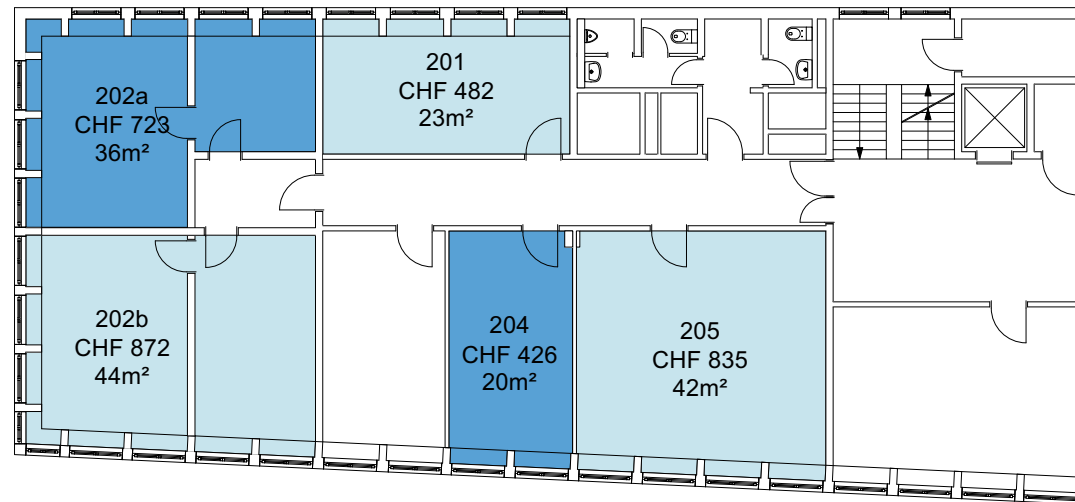

Die Preise verstehen sich pro Monat inklusive:


- MwSt.
- allen Heiz- und Nebenkosten
- Strom Akonto
- Reinigung der gemeinsam genutzten Flächen
- Internet
- Mietkaution

2. Obergeschoss
Massstab: 1:200

PROJEKT INTERIM

Zwischennutzungen und Leerstandsmanagement

Zwischennutzung
Schönburgstrasse 41, 3013 Bern

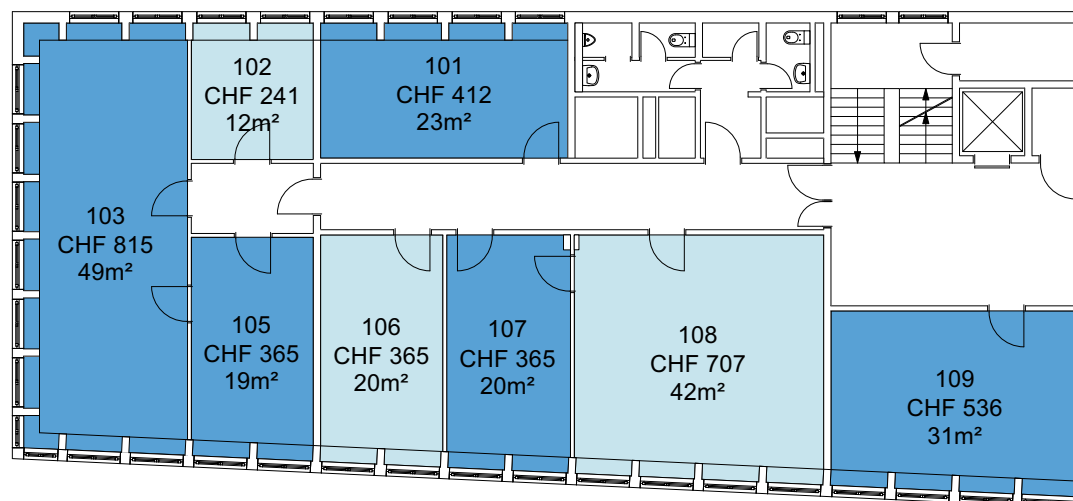

Die Preise verstehen sich pro Monat inklusive:

- MwSt.
- allen Heiz- und Nebenkosten
- Strom Akonto
- Reinigung der gemeinsam genutzten Flächen
- Internet
- Mietkaution

1. Obergeschoss
Massstab: 1:200

PROJEKT INTERIM

Zwischennutzungen und Leerstandsmanagement

Zwischennutzung
Schönburgstrasse 41, 3013 Bern



Die Preise verstehen sich pro Monat inklusive:


- MwSt.
- allen Heiz- und Nebenkosten
- Strom Akonto
- Reinigung der gemeinsam genutzten Flächen
- Internet
- Mietkaution

Erdgeschoss
Massstab: 1:300

PROJEKT INTERIM

Zwischennutzungen und Leerstandsmanagement

Zwischennutzung
Schönburgstrasse 41, 3013 Bern

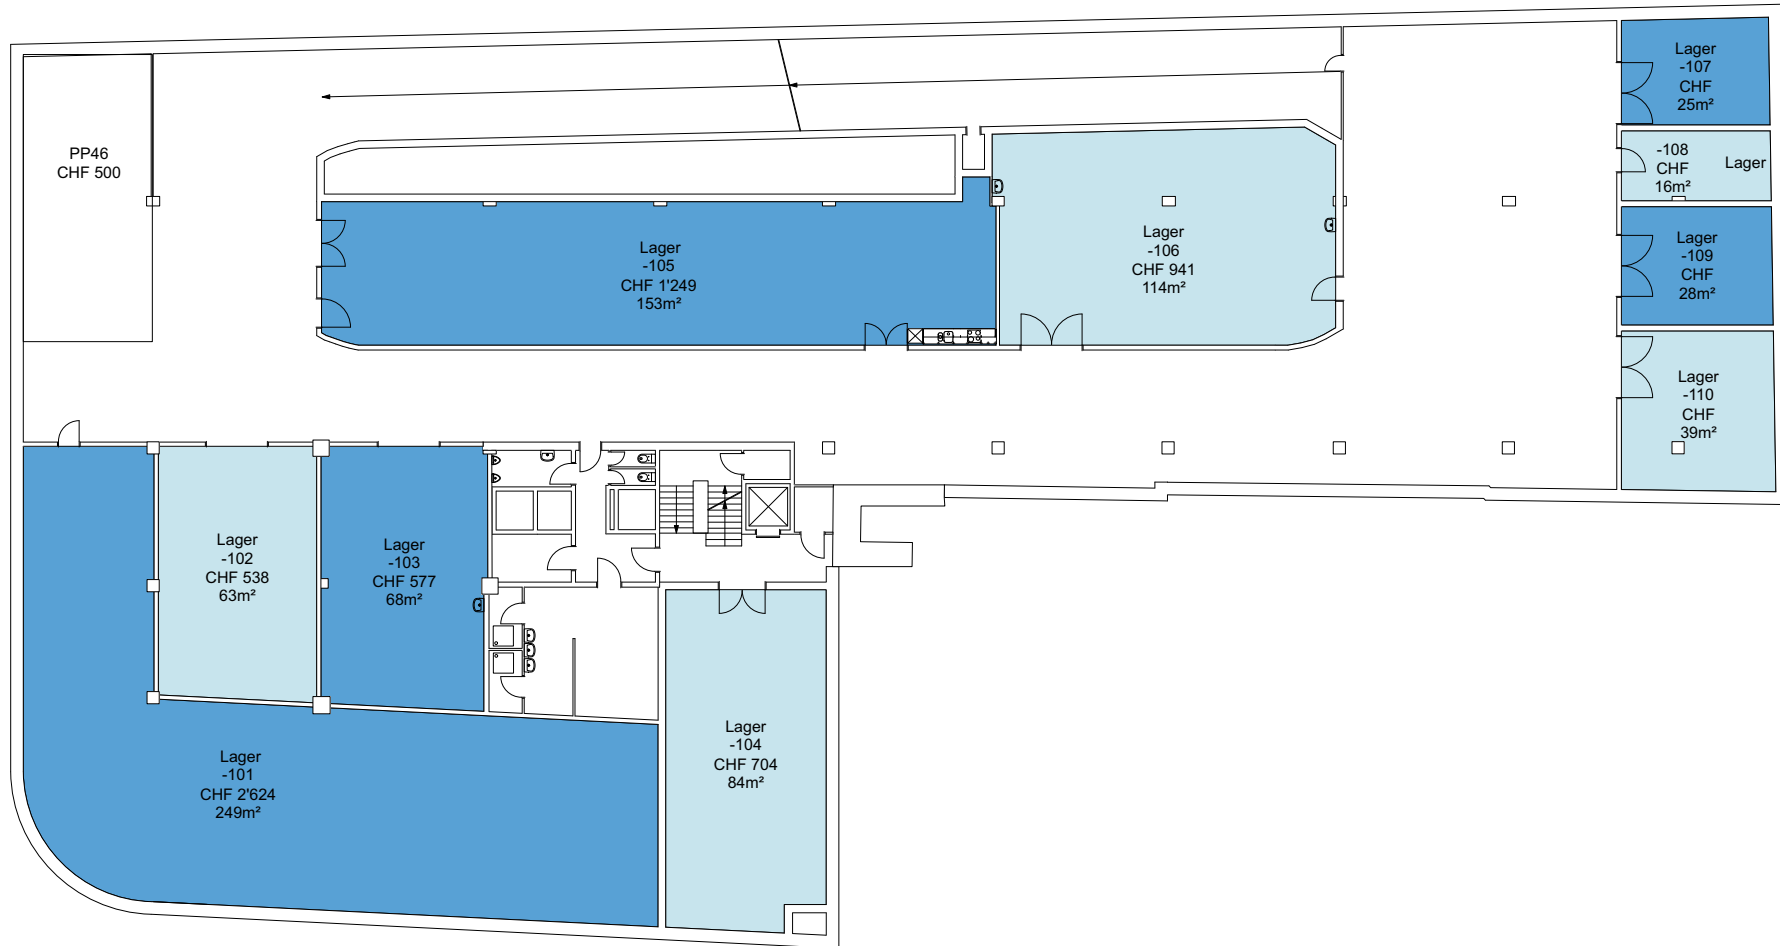

Die Preise verstehen sich pro Monat inklusive:


- MwSt.
- allen Heiz- und Nebenkosten
- Strom Akonto
- Reinigung der gemeinsam genutzten Flächen
- Internet
- Mietkaution

1. Untergeschoss
Masstab: 1:300

PROJEKT INTERIM

Zwischennutzungen und Leerstandsmanagement

Zwischennutzung
Schönburgstrasse 41, 3013 Bern

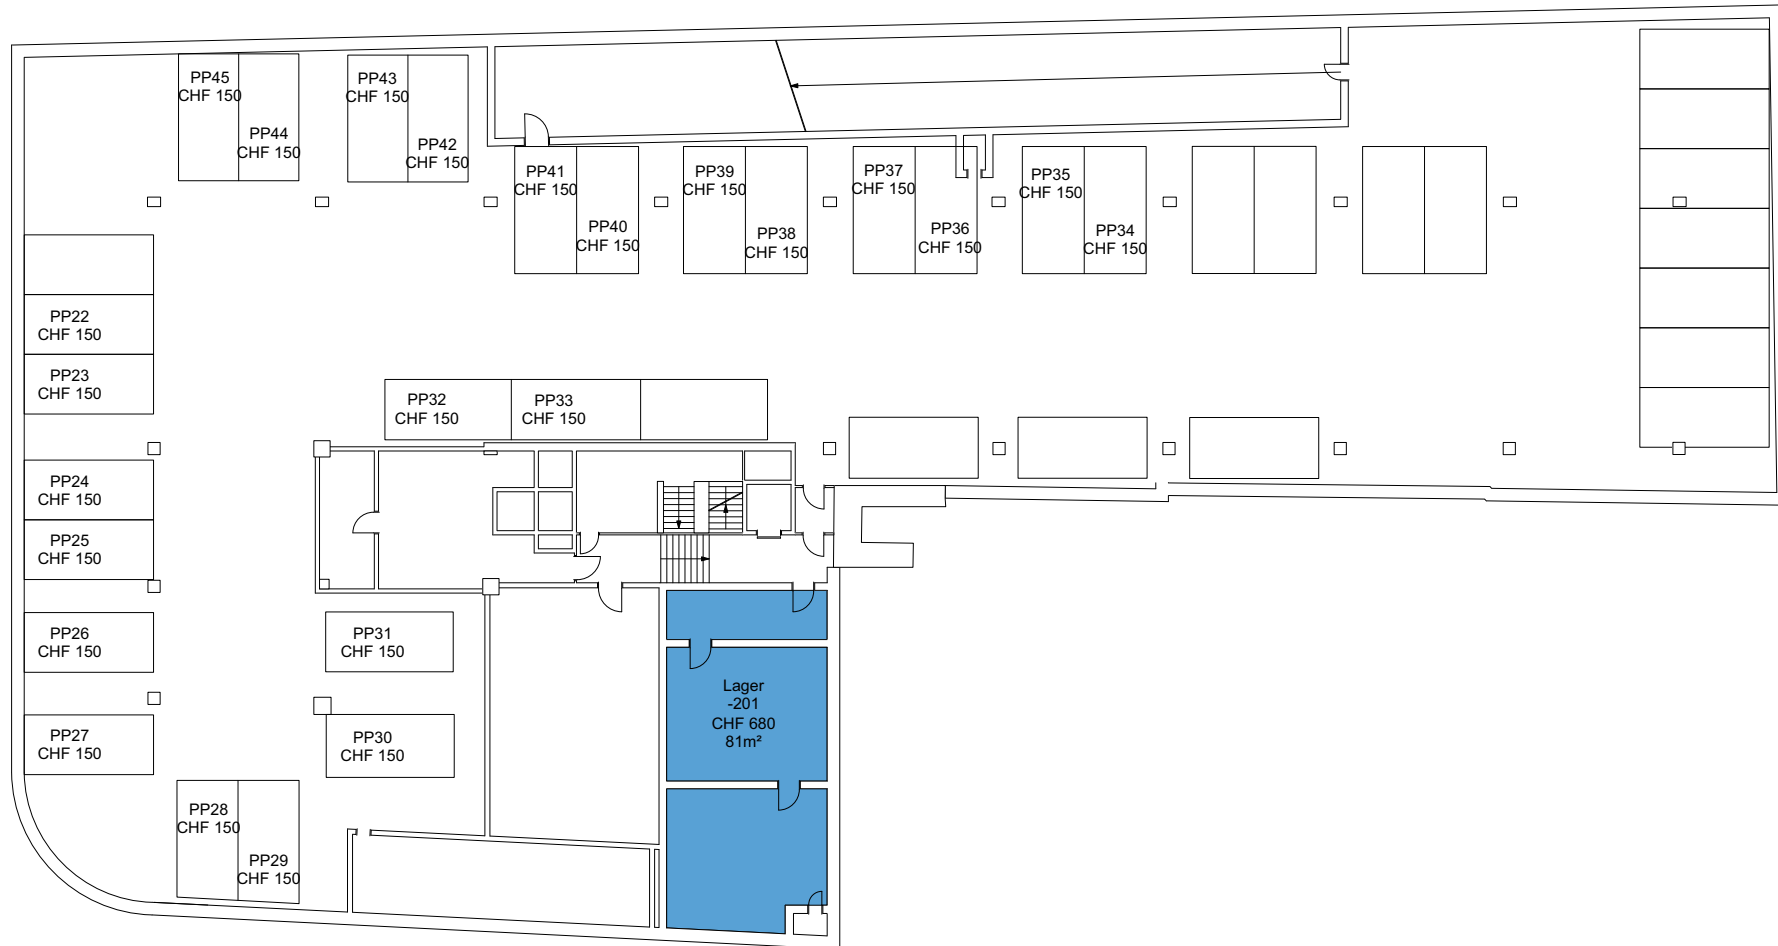

Die Preise verstehen sich pro Monat inklusive:

- MwSt.
- allen Heiz- und Nebenkosten
- Strom Akonto
- Reinigung der gemeinsam genutzten Flächen
- Internet
- Mietkaution

2. Untergeschoss
Massstab: 1:300