


PROJEKT INTERIM

Zwischennutzungen und Leerstandsmanagement

Zwischennutzung
Seehofstrasse 16, 8008 Zürich

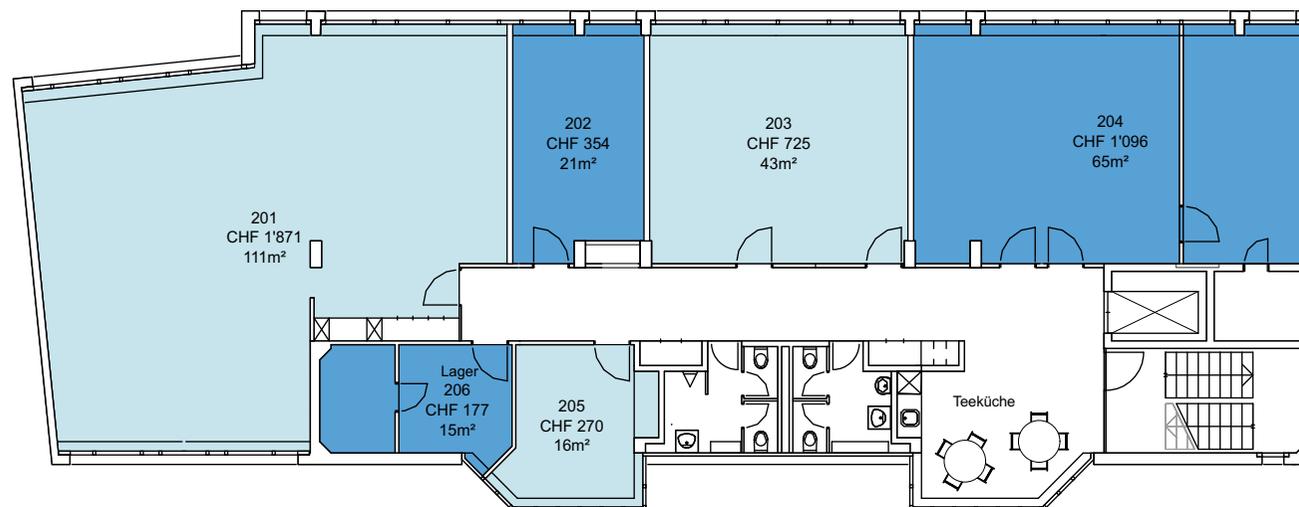

Die Preise verstehen sich pro Monat inklusive allen Nebenkosten (akonto), Strom und Wasser, Müllentsorgung und Reinigung der gemeinsam genutzten Flächen.

Kostenloses Internet
Keine Mietkaution oder Mietdepot benötigt

2. Obergeschoss
Massstab: 1:200