


PROJEKT INTERIM

Zwischennutzungen und Leerstandsmanagement

Zwischennutzung
Seevorstadt 105, 2502 Biel

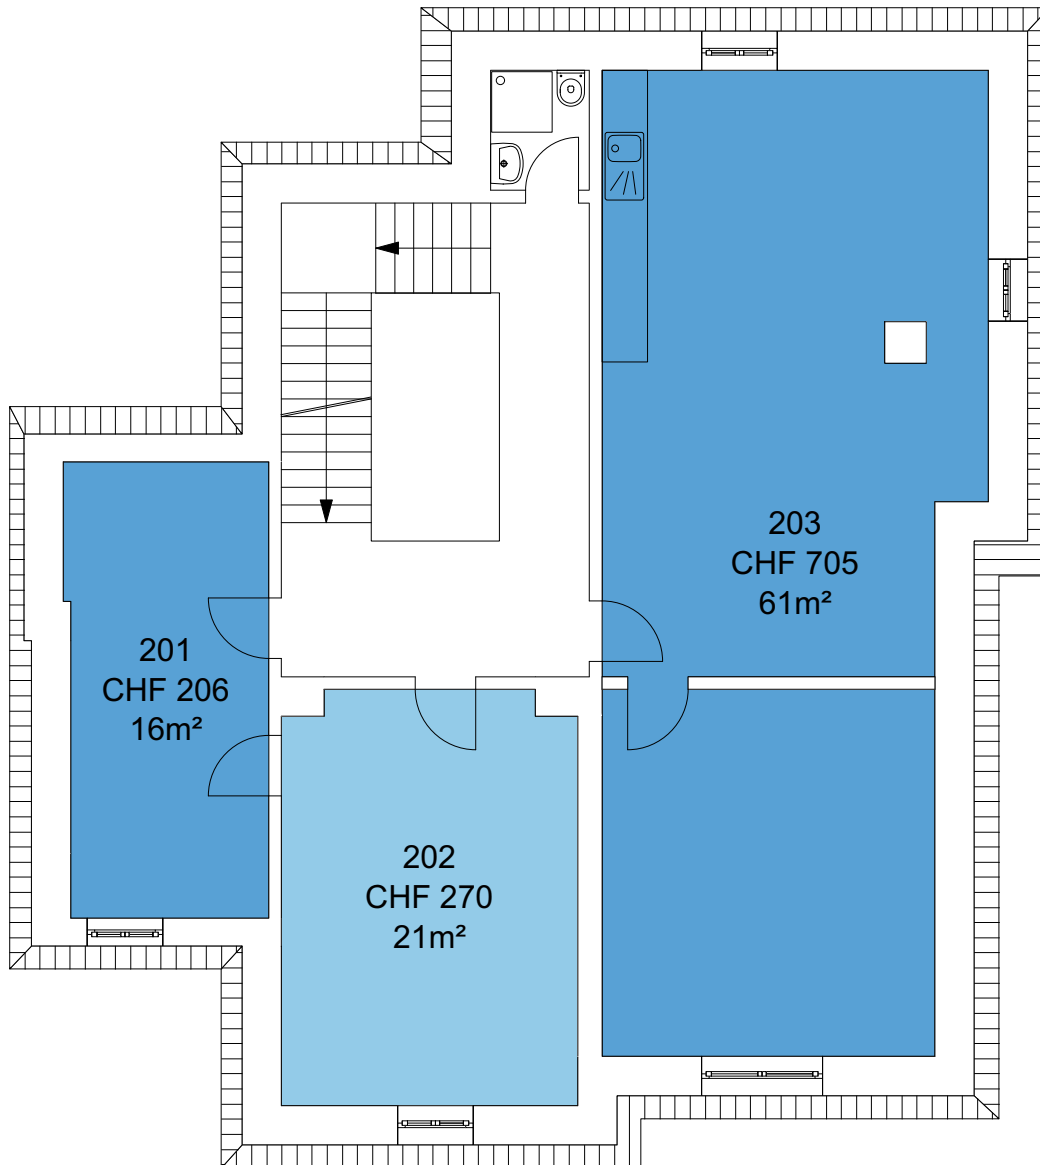

Die Preise verstehen sich pro Monat inklusive:


- allen Nebenkosten (Akonto)
- Internet
- Müllentsorgung und Reinigung der gemeinsam genutzten Flächen
- Mietkaution

2. Obergeschoss
Massstab: 1:100

PROJEKT INTERIM

Zwischennutzungen und Leerstandsmanagement

Zwischennutzung
Seevorstadt 105, 2502 Biel

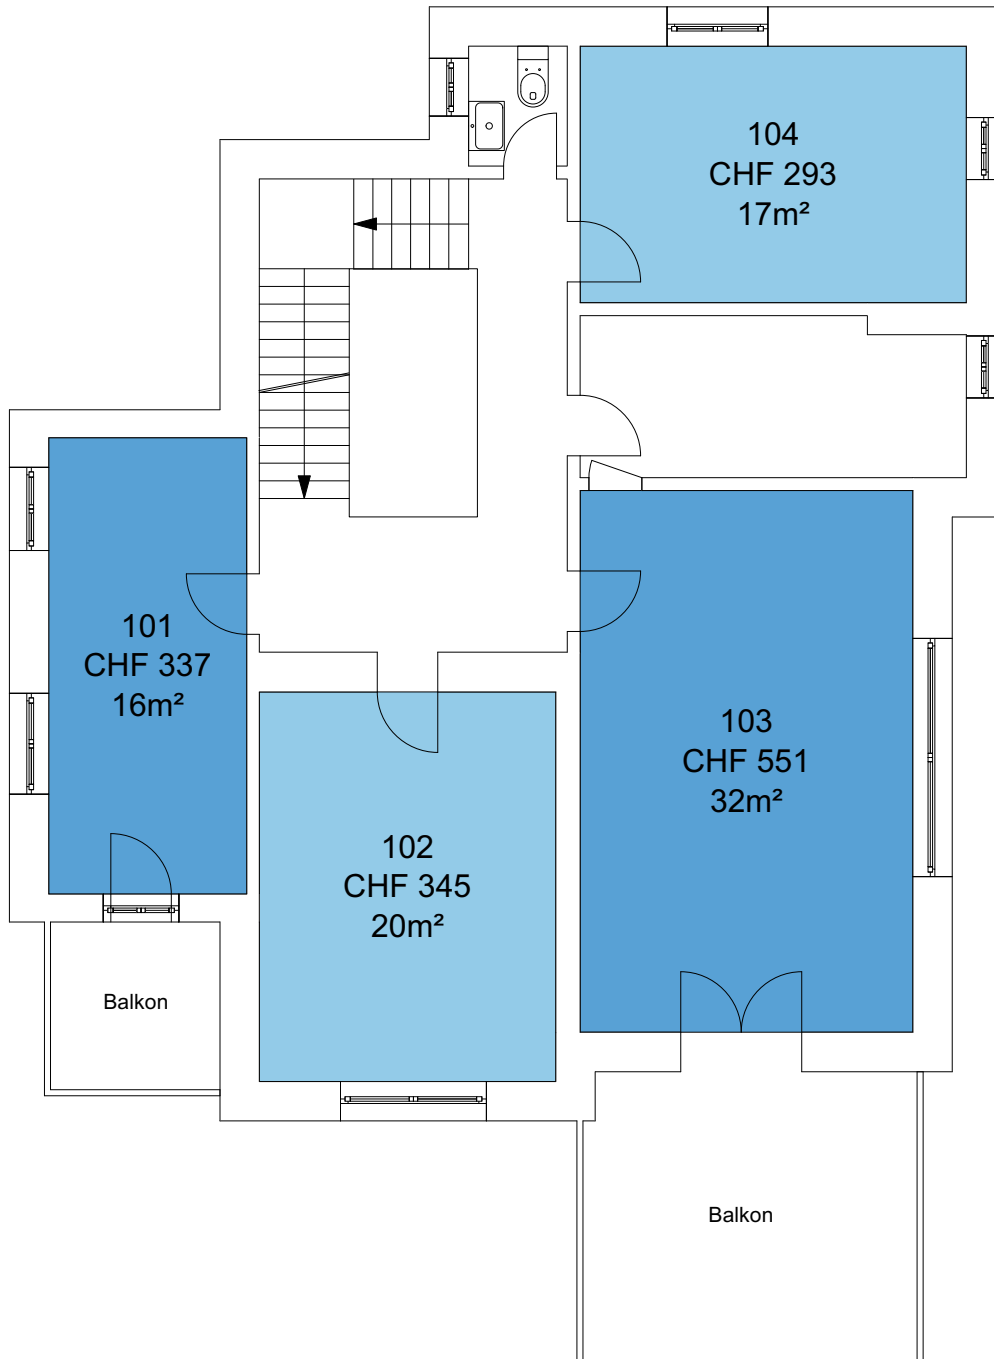

Die Preise verstehen sich pro Monat inklusive:


- allen Nebenkosten (Akonto)
- Internet
- Müllentsorgung und Reinigung der gemeinsam genutzten Flächen
- Mietkaution

1. Obergeschoss
Masstab: 1:100

PROJEKT INTERIM

Zwischennutzungen und Leerstandsmanagement

Zwischennutzung
Seevorstadt 105, 2502 Biel

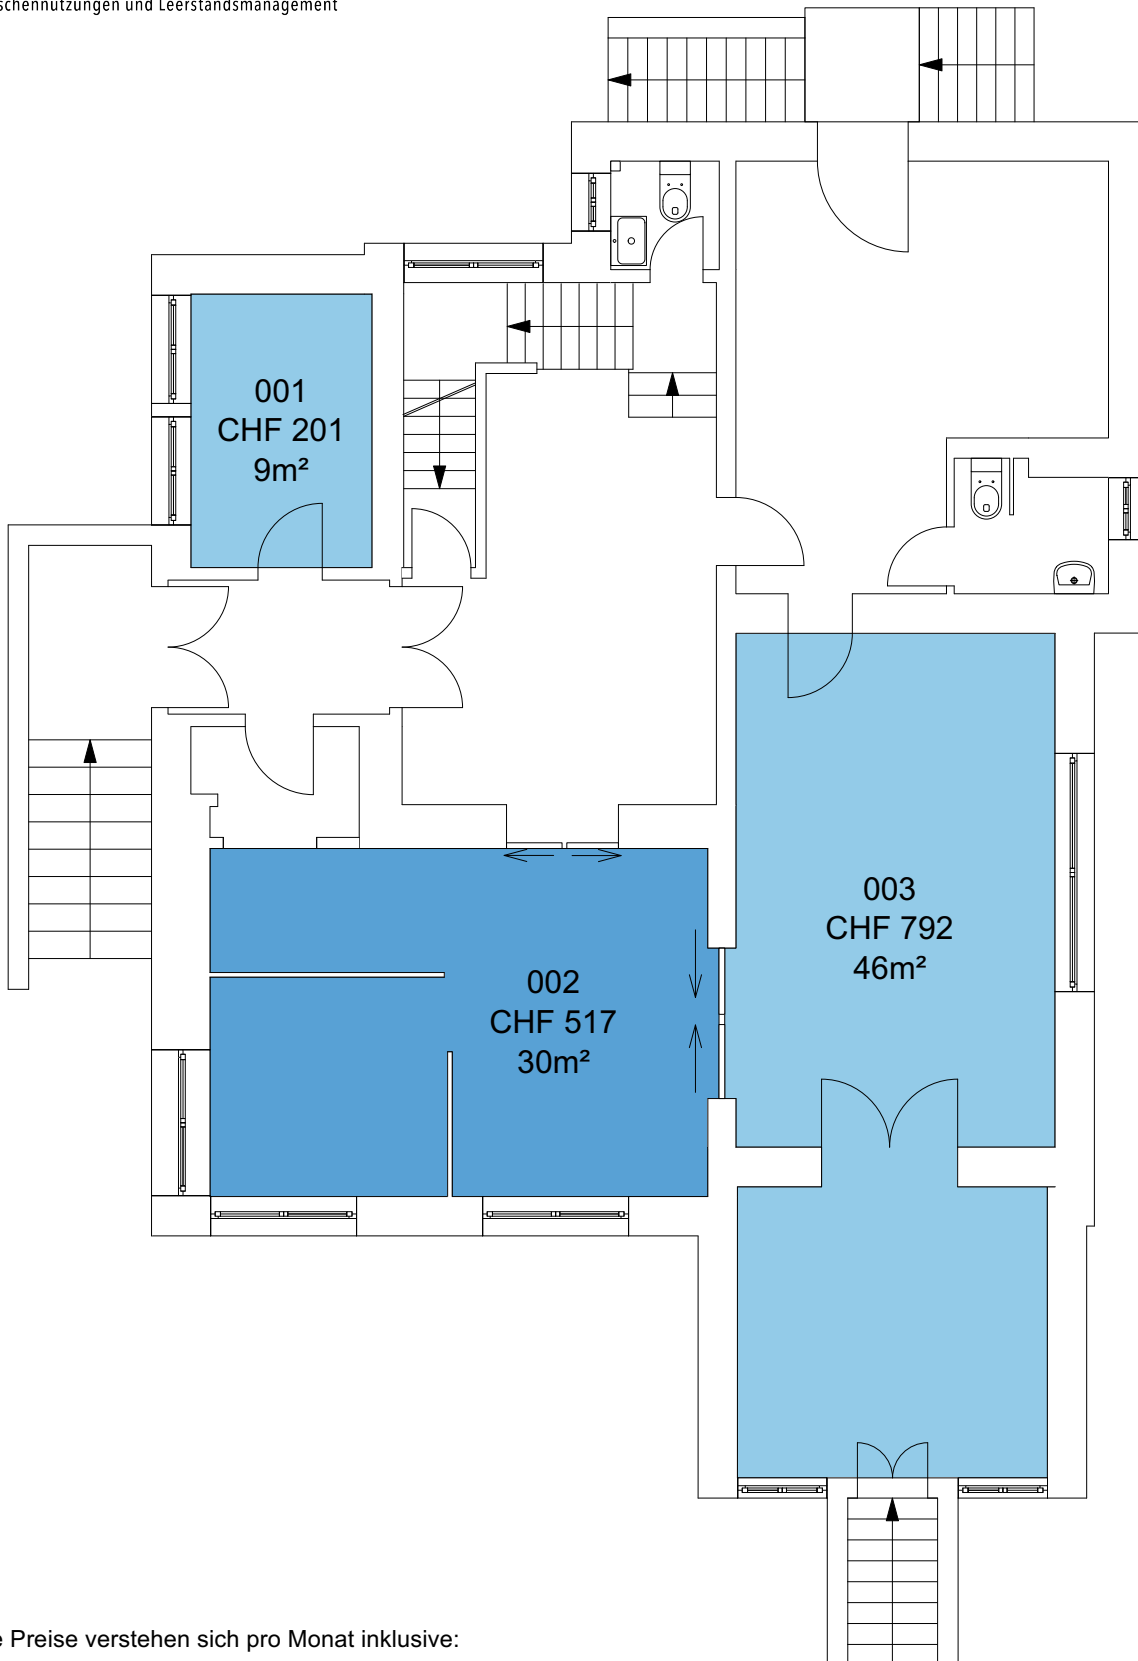

Die Preise verstehen sich pro Monat inklusive:

- allen Nebenkosten (Akonto)
- Internet
- Müllentsorgung und Reinigung der gemeinsam genutzten Flächen
- Mietkaution

Ergeschoss
Massstab: 1:100