

# PROJEKT INTERIM

Zwischennutzungen und Leerstandsmanagement

Zwischennutzung  
Hohlstrasse 176, 8004 Zürich




1. Obergeschoss  
Massstab: 1:200

Die Preise verstehen sich pro Monat und inklusive allen Nebenkosten, Strom und Wasser, Müllentsorgung und Reinigung der gemeinsam genutzten Flächen. Kostenloses Internet.

# PROJEKT INTERIM

Zwischennutzungen und Leerstandsmanagement

Zwischennutzung  
Hohlstrasse 176, 8004 Zürich

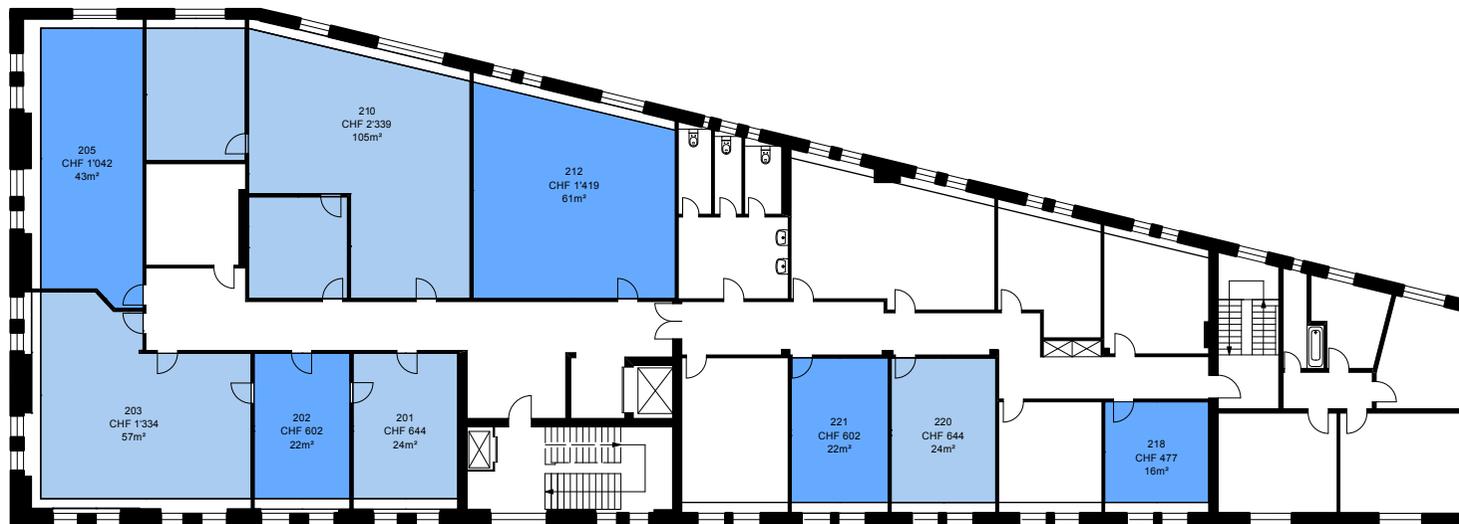


Die Preise verstehen sich pro Monat inklusive allen Nebenkosten, Strom und Wasser, Müllentsorgung und Reinigung der gemeinsam genutzten Flächen. Kostenloses Internet.

2. Obergeschoss  
Massstab: 1:300

# PROJEKT INTERIM

Zwischennutzungen und Leerstandsmanagement

Zwischennutzung  
Hohlstrasse 176, 8004 Zürich

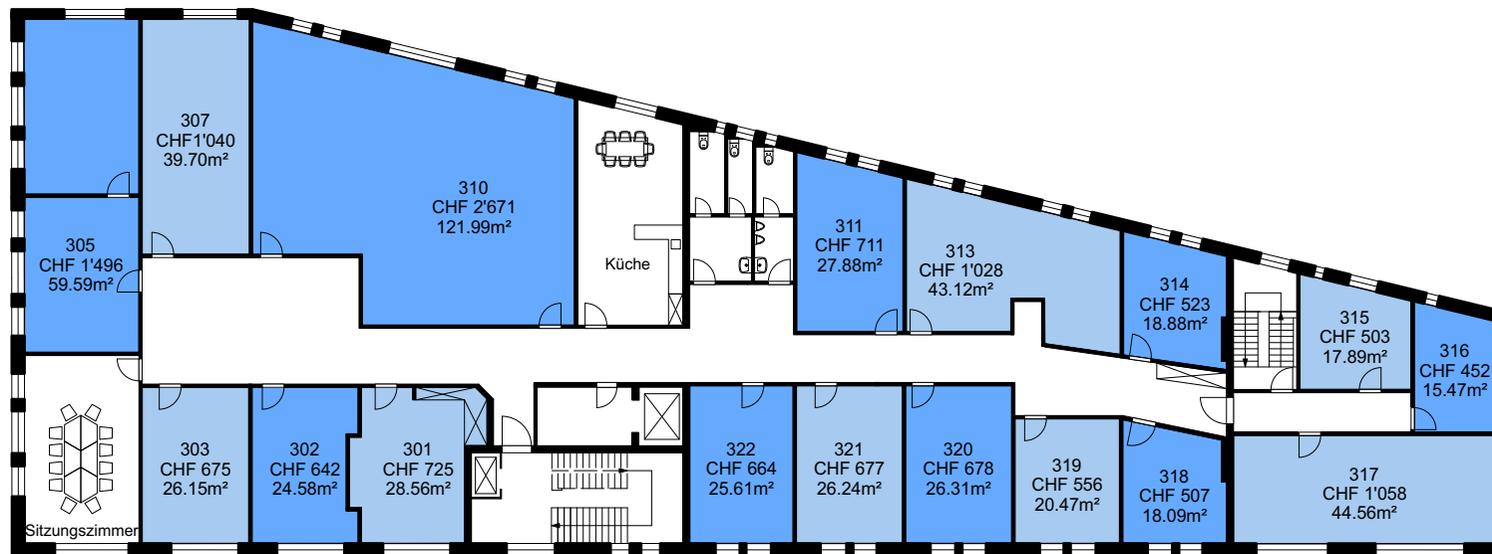

Die Preise verstehen sich pro Monat inklusive allen Nebenkosten, Strom und Wasser, Müllentsorgung und Reinigung der gemeinsam genutzten Flächen. Kostenloses Internet.

3. Obergeschoss  
Masstab: 1:200

Dachgeschoss Hohlstrasse 176

