


PROJEKT INTERIM

Zwischennutzungen und Leerstandsmanagement

Zwischennutzung
Ohmstrasse 11, 8050 Zürich

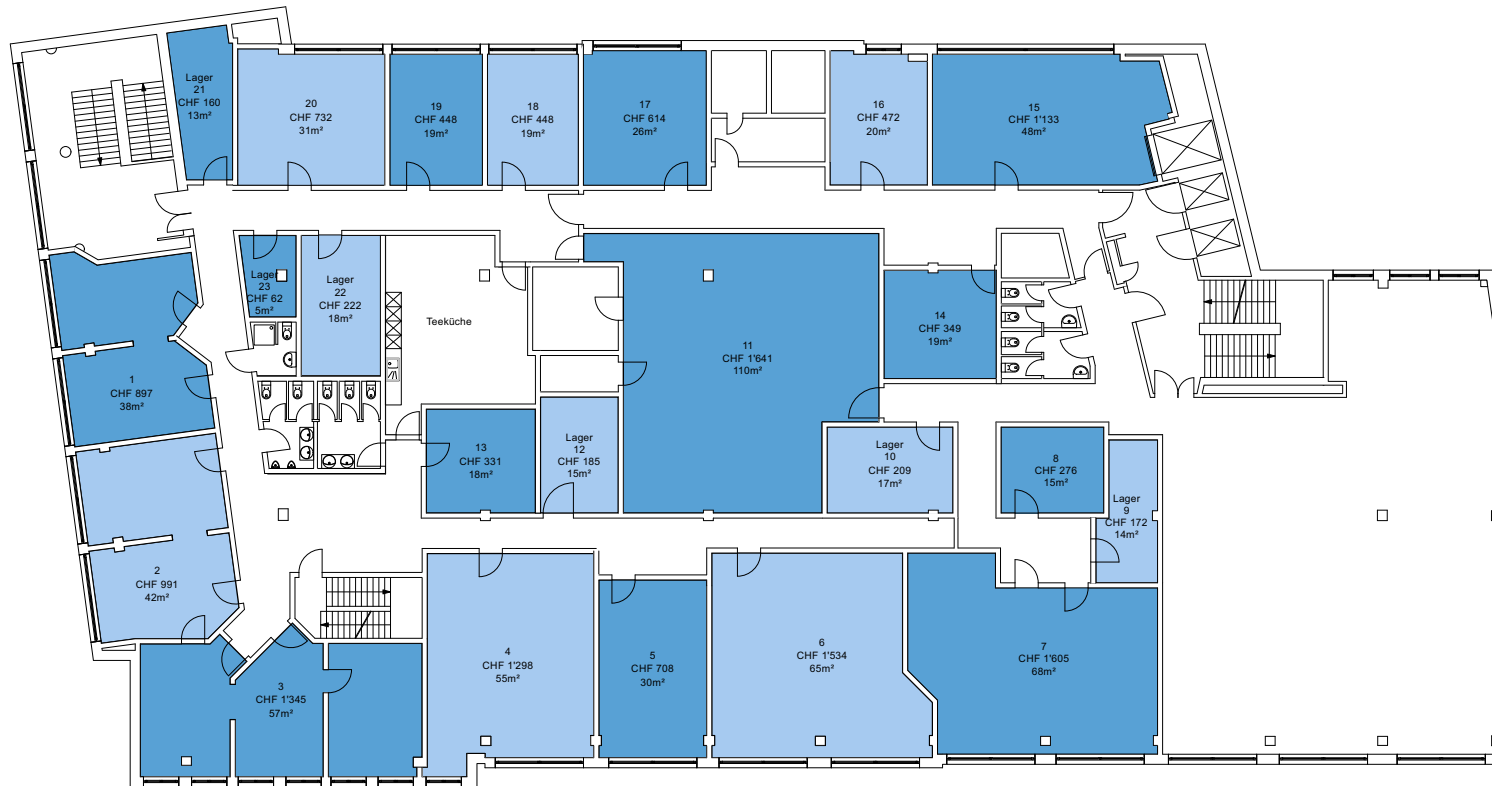

Die Preise verstehen sich pro Monat inklusive:


- allen Heiz- und Nebenkosten
- Strom
- Reinigung der gemeinsam genutzten Flächen
- MwSt.
- Internet
- Mietkaution

2. Obergeschoss
Massstab: 1:300

PROJEKT INTERIM

Zwischennutzungen und Leerstandsmanagement

Zwischennutzung
Ohmstrasse 11, 8050 Zürich

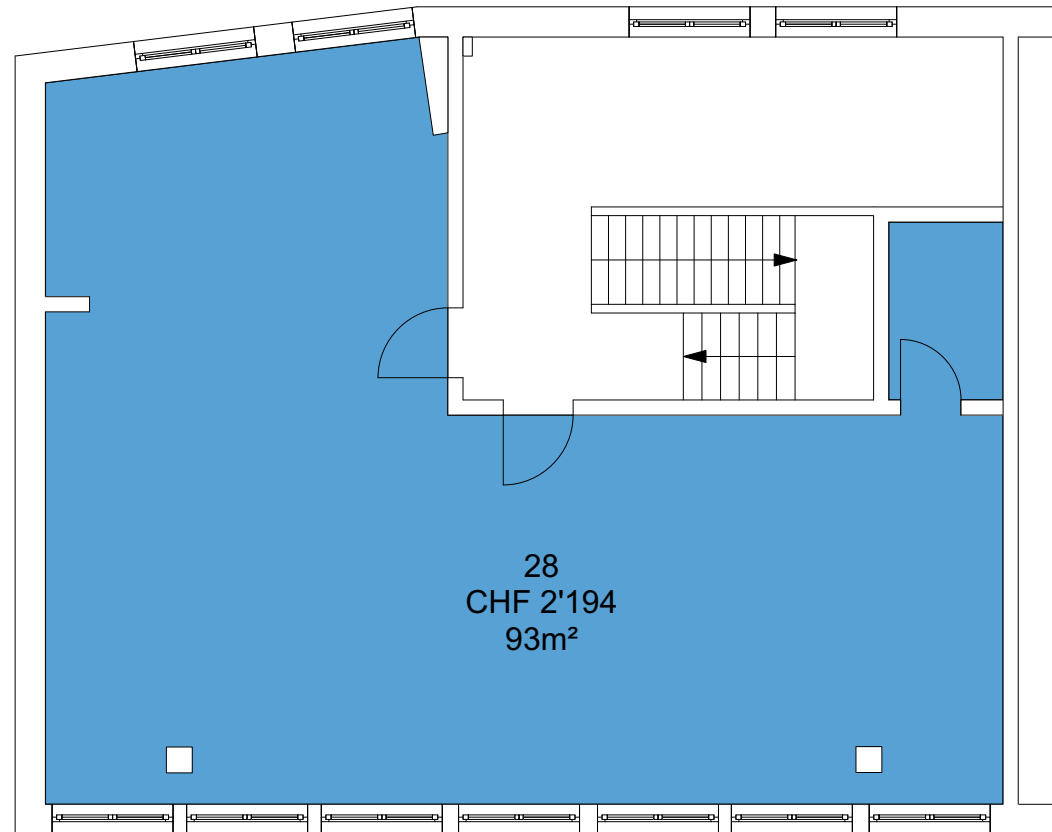

Die Preise verstehen sich pro Monat inklusive:


- allen Heiz- und Nebenkosten
- Strom
- Reinigung der gemeinsam genutzten Flächen
- MwSt.
- Internet
- Mietkaution

3. Obergeschoss
Massstab: 1:100

PROJEKT INTERIM

Zwischennutzungen und Leerstandsmanagement

Zwischennutzung
Ohmstrasse 11, 8050 Zürich

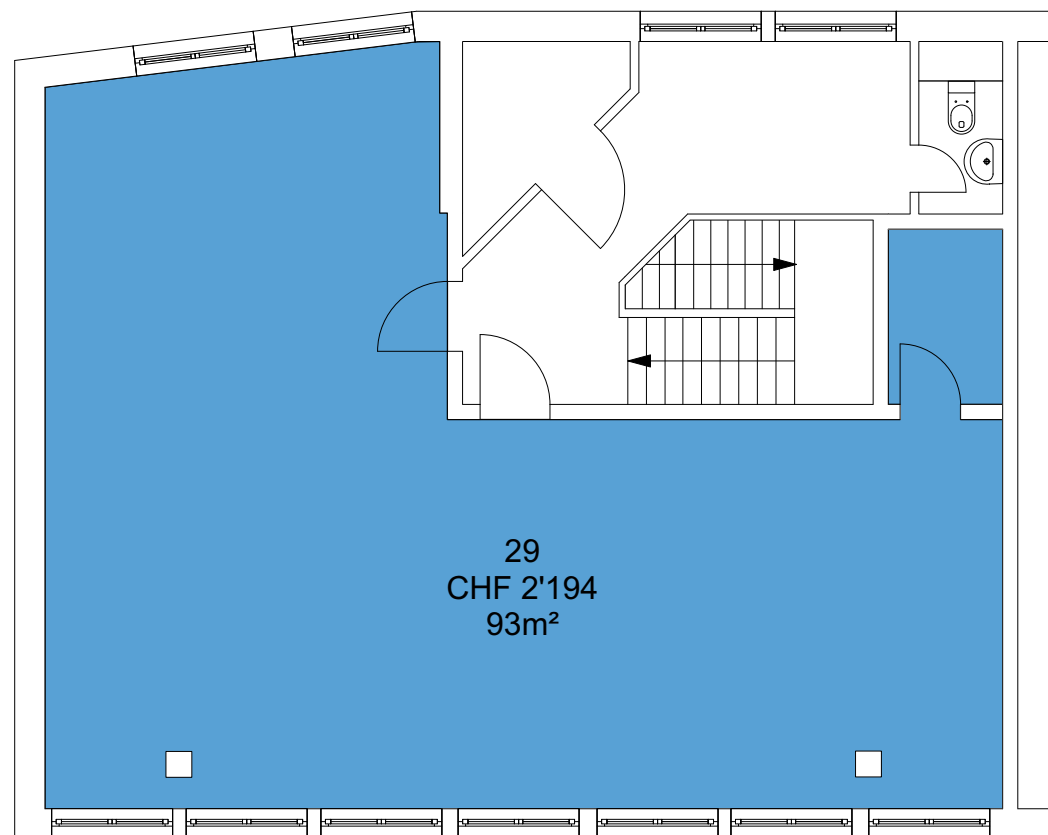

Die Preise verstehen sich pro Monat inklusive:

- allen Heiz- und Nebenkosten
- Strom
- Reinigung der gemeinsam genutzten Flächen
- MwSt.
- Internet
- Mietkaution

4. Obergeschoss
Massstab: 1:100