


# PROJEKT INTERIM

Zwischennutzungen und Leerstandsmanagement

Zwischennutzung  
Affolternstrasse 42, 8050 Zürich

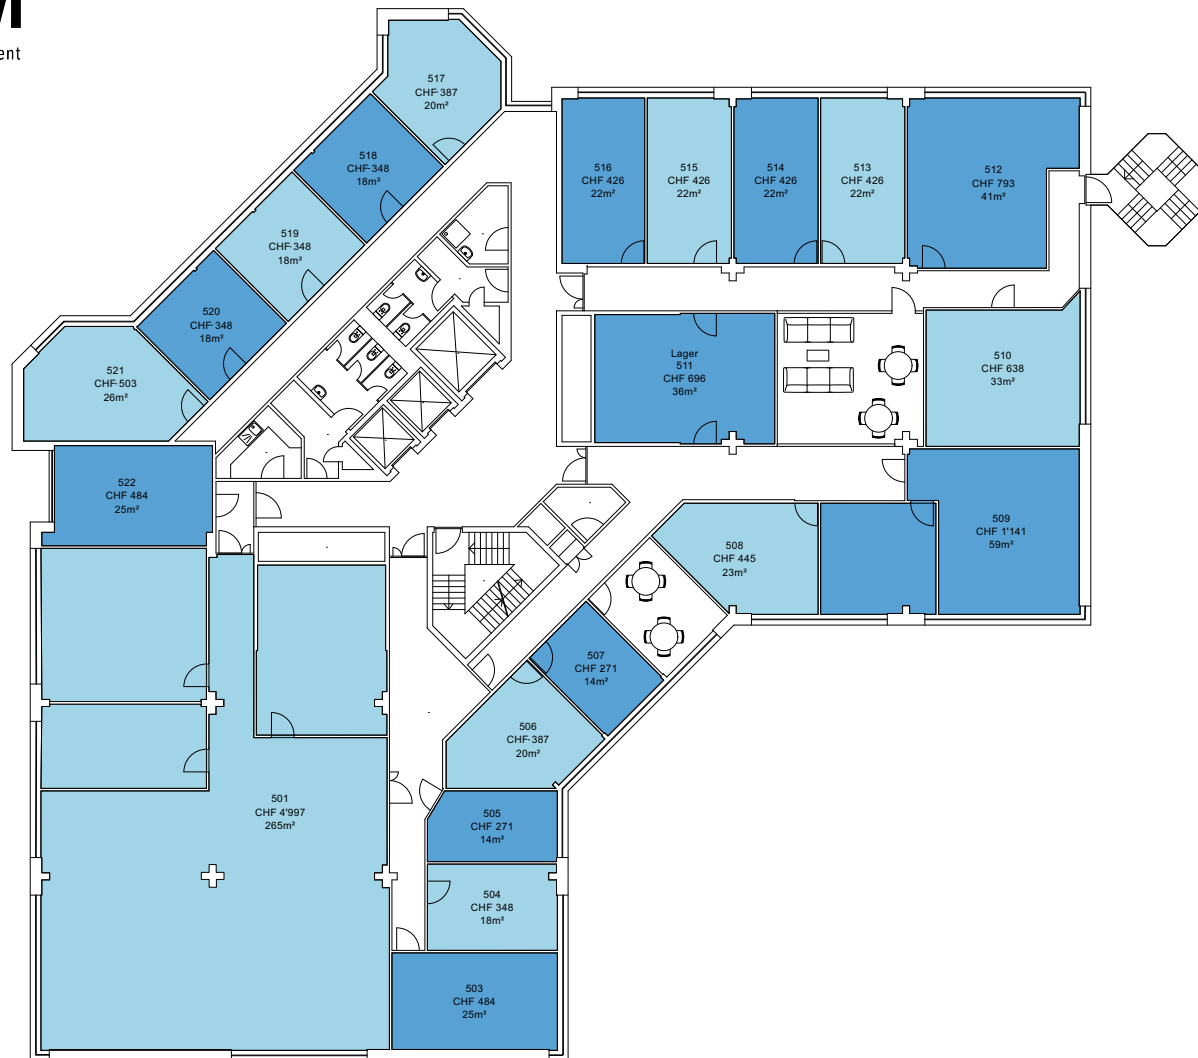


- Die Preise verstehen sich pro Monat inklusive:
- allen Heiz- und Nebenkosten
  - Reinigung der gemeinsam genutzten Flächen
  - Internet
  - Mietkaution

5. Obergeschoss  
Massstab: 1:300

# PROJEKT INTERIM

Zwischennutzungen und Leerstandsmanagement

Zwischennutzung  
Affolternstrasse 42, 8050 Zürich

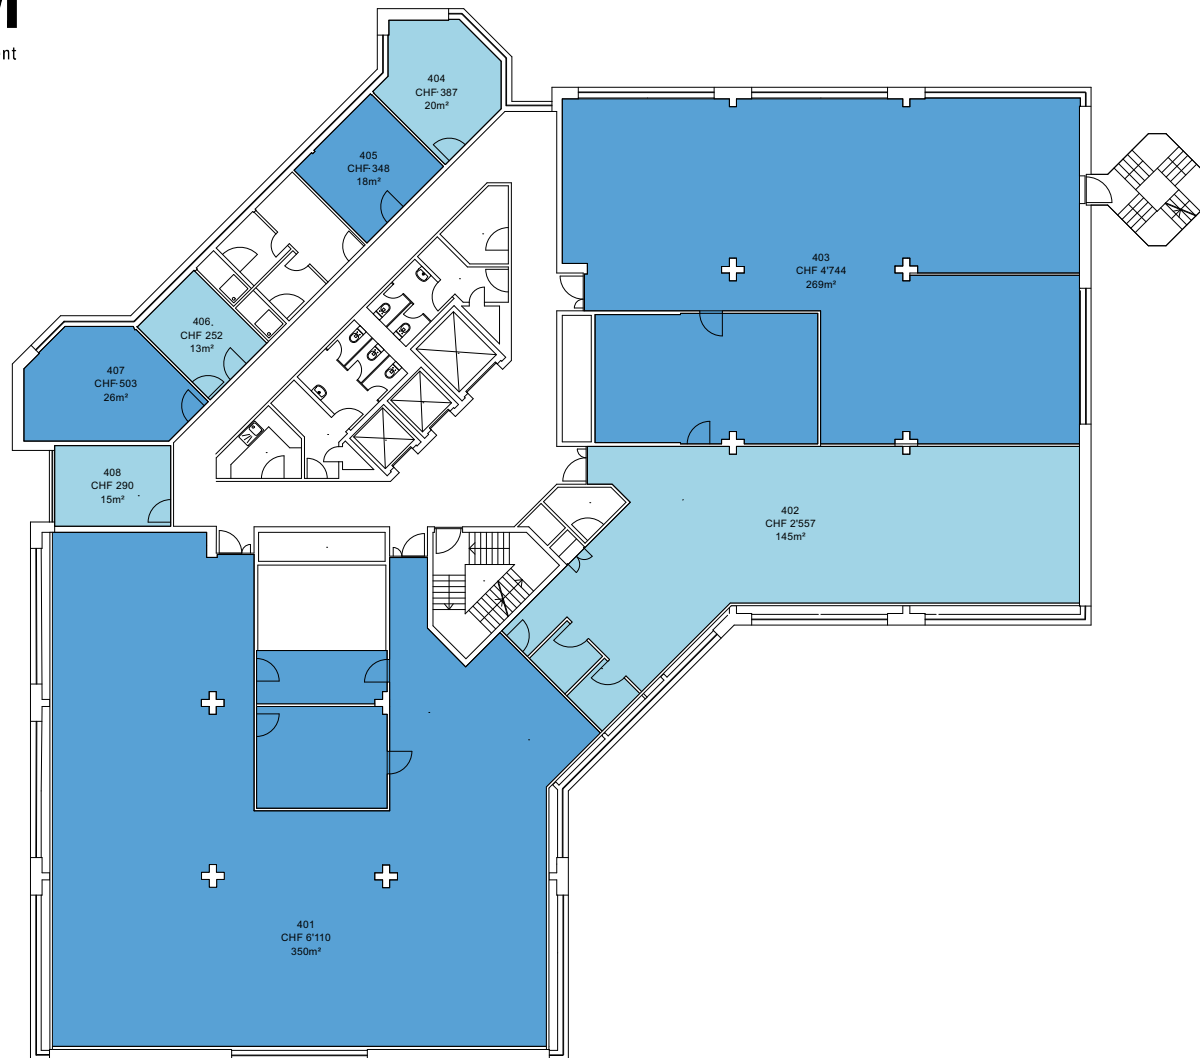


- Die Preise verstehen sich pro Monat inklusive:
- allen Heiz- und Nebenkosten
  - Reinigung der gemeinsam genutzten Flächen
  - Internet
  - Mietkaution

4. Obergeschoss  
Massstab: 1:300

# PROJEKT INTERIM

Zwischennutzungen und Leerstandsmanagement

Zwischennutzung  
Affolternstrasse 42, 8050 Zürich

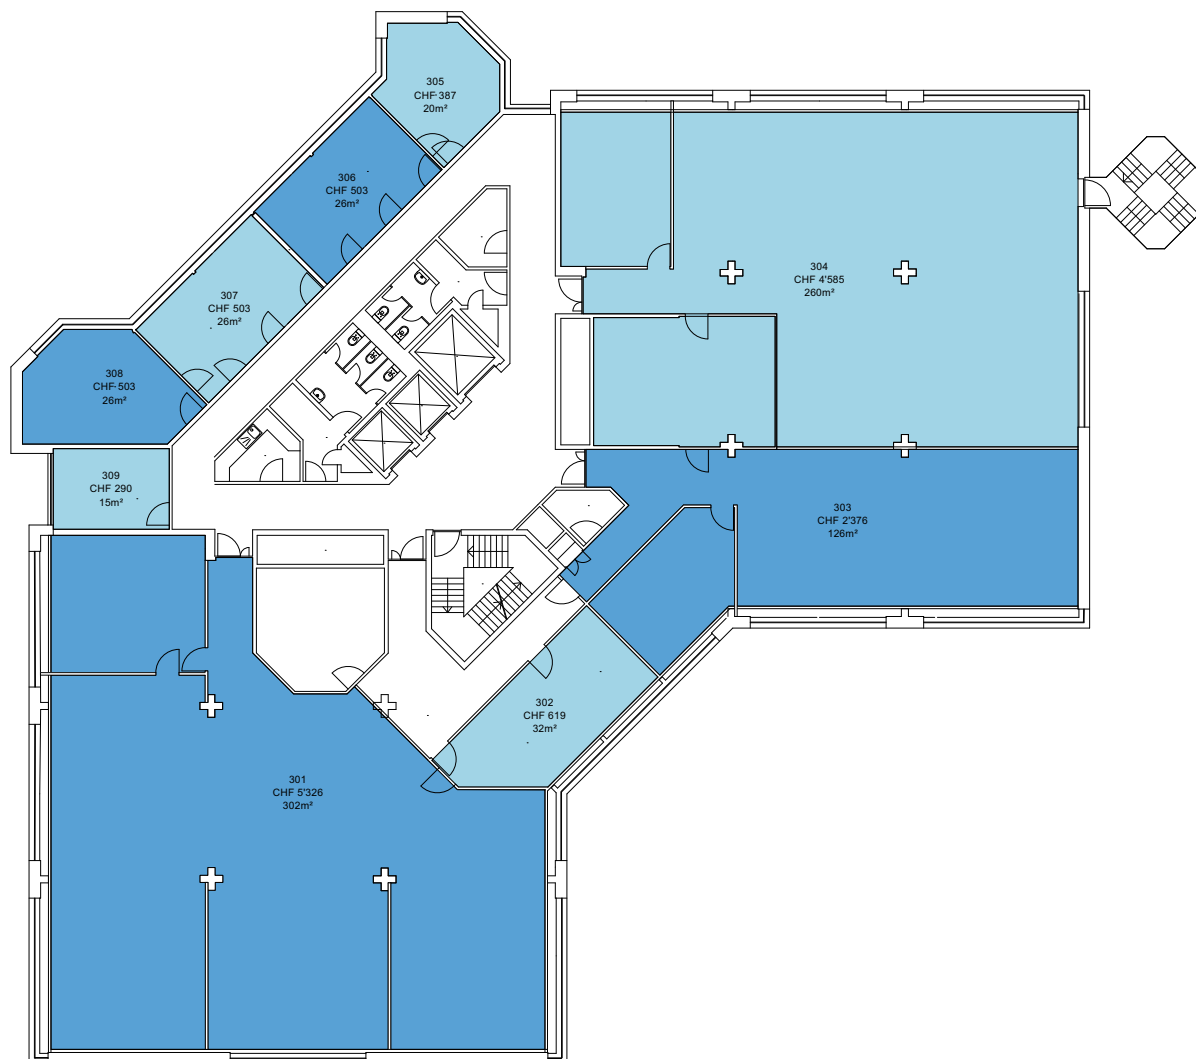


- Die Preise verstehen sich pro Monat inklusive:
- allen Heiz- und Nebenkosten
  - Reinigung der gemeinsam genutzten Flächen
  - Internet
  - Mietkaution

3. Obergeschoss  
Massstab: 1:300

# PROJEKT INTERIM

Zwischennutzungen und Leerstandsmanagement

Zwischennutzung  
Affolternstrasse 42, 8050 Zürich

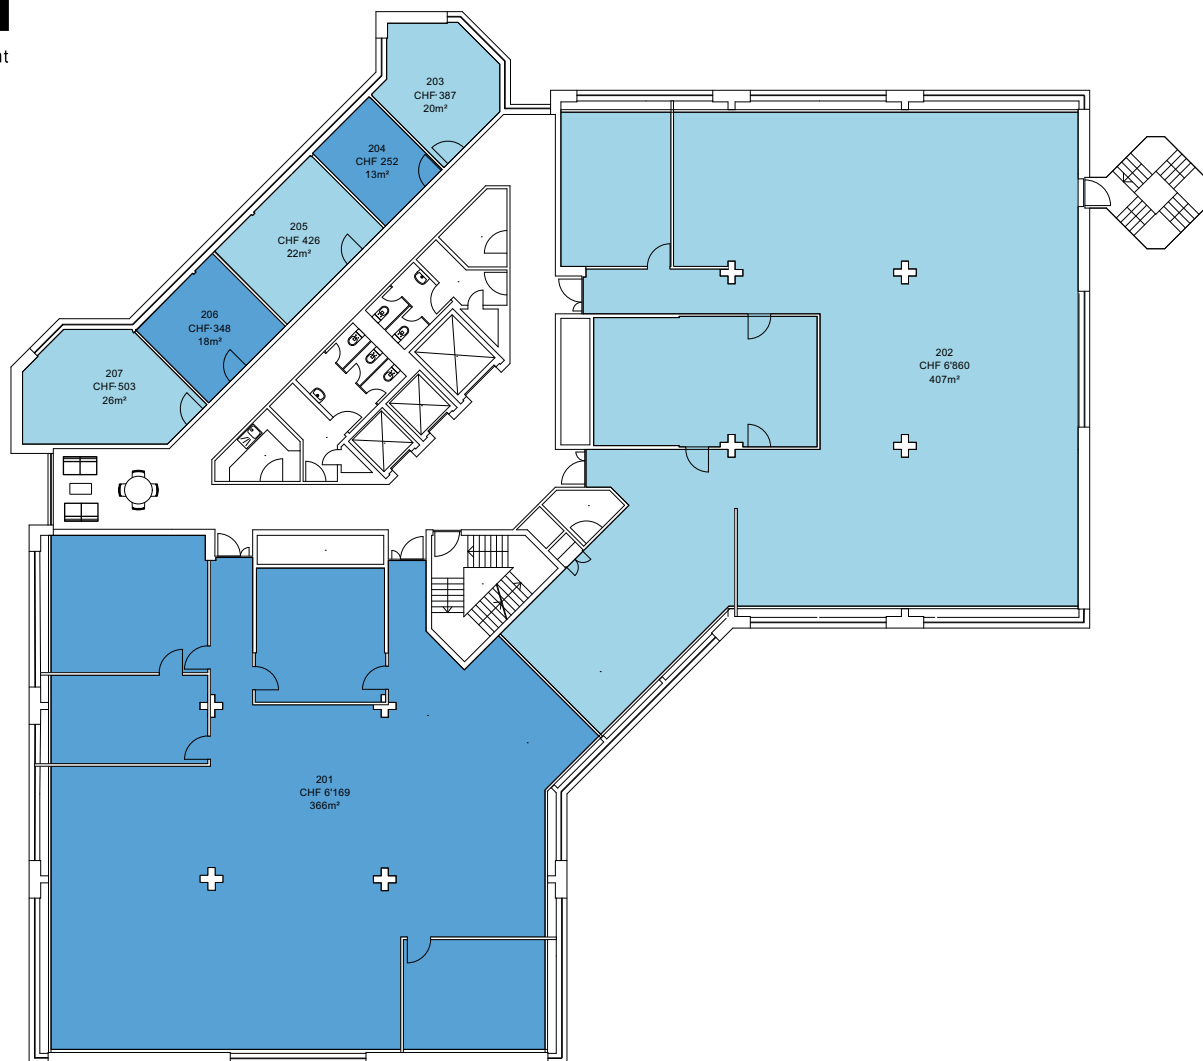

- Die Preise verstehen sich pro Monat inklusive:
- allen Heiz- und Nebenkosten
  - Reinigung der gemeinsam genutzten Flächen
  - Internet
  - Mietkaution

2. Obergeschoss  
Massstab: 1:300

# PROJEKT INTERIM

Zwischennutzungen und Leerstandsmanagement

Zwischennutzung  
Affolternstrasse 42, 8050 Zürich



Die Preise verstehen sich pro Monat inklusive:

- allen Heiz- und Nebenkosten
- Reinigung der gemeinsam genutzten Flächen
- Internet
- Mietkaution

Erdgeschoss  
Massstab: 1:300

# PROJEKT INTERIM

Zwischennutzungen und Leerstandsmanagement

Zwischennutzung  
Affolternstrasse 42, 8050 Zürich



- Die Preise verstehen sich pro Monat inklusive:
- allen Heiz- und Nebenkosten
  - Reinigung der gemeinsam genutzten Flächen
  - Internet
  - Mietkaution

Untergeschoss  
Massstab: 1:300