


PROJEKT INTERIM

Zwischennutzungen und Leerstandsmanagement

Zwischennutzung
Eigerstrasse 2, 3007 Bern

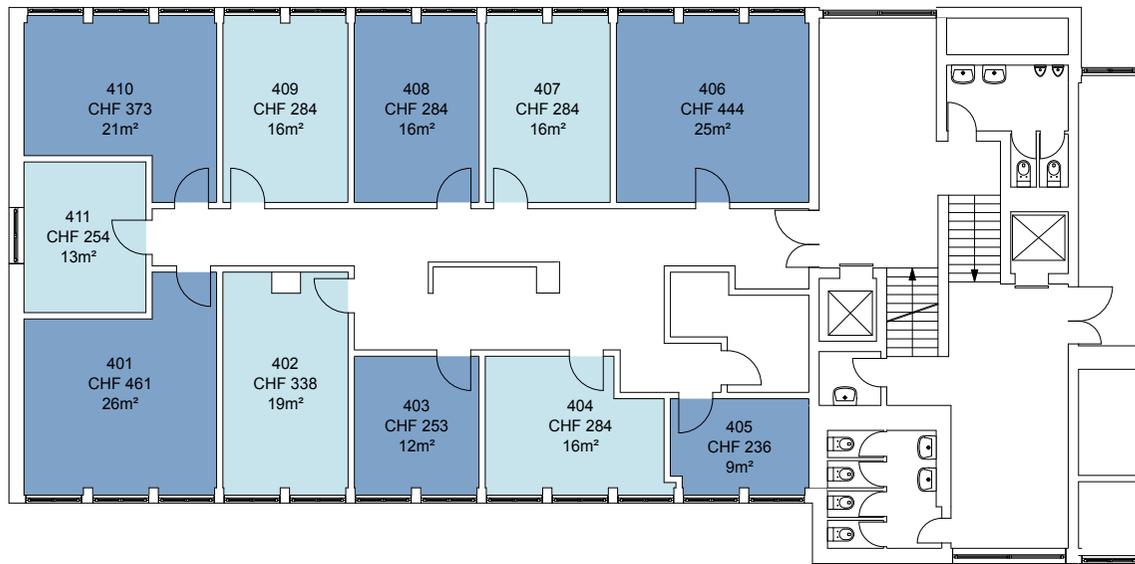

Die Preise verstehen sich pro Monat inklusive:


- MwSt.
- allen Heiz- und Nebenkosten
- Reinigung der gemeinsam genutzten Flächen
- Mietkaution

4. Obergeschoss
Massstab: 1:200

PROJEKT INTERIM

Zwischennutzungen und Leerstandsmanagement

Zwischennutzung
Eigerstrasse 2, 3007 Bern

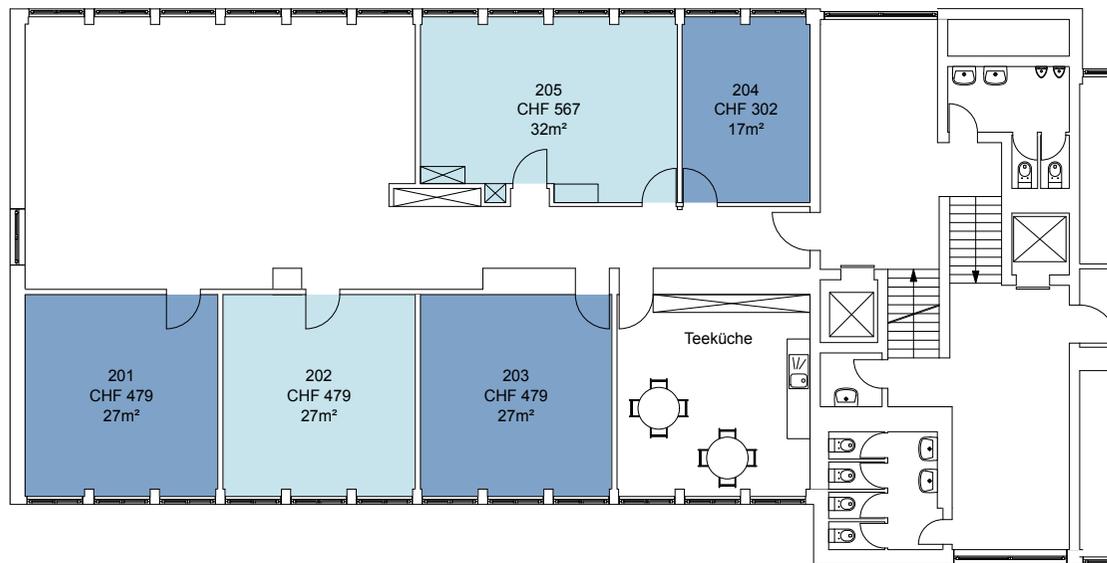

Die Preise verstehen sich pro Monat inklusive:

- MwSt.
- allen Heiz- und Nebenkosten
- Reinigung der gemeinsam genutzten Flächen
- Mietkaution

2. Obergeschoss
Massstab: 1:200