


# PROJEKT INTERIM

Zwischennutzungen und Leerstandsmanagement

Zwischennutzung  
Seilerstrasse 8, 3011 Bern

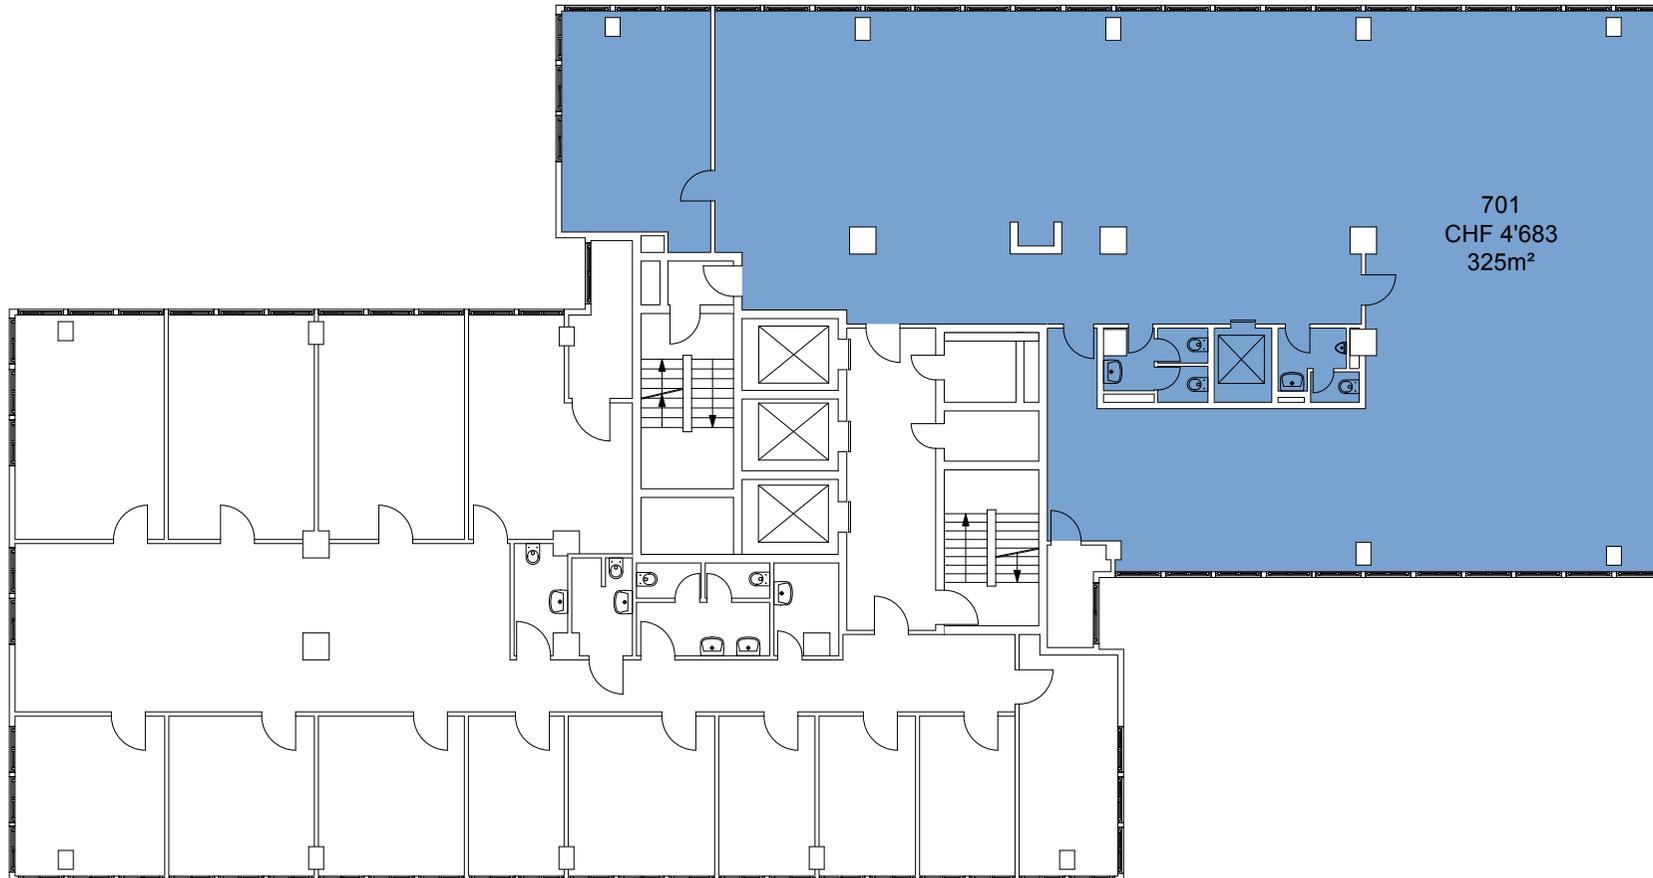

Die Preise verstehen sich pro Monat inklusive:


- MwSt.
- allen Heiz- und Nebenkosten
- Stromverbrauch
- Reinigung der gemeinsam genutzten Flächen
- Mietkaution

7. Obergeschoss  
Massstab: 1:200

# PROJEKT INTERIM

Zwischennutzungen und Leerstandsmanagement

Zwischennutzung  
Seilerstrasse 8, 3011 Bern

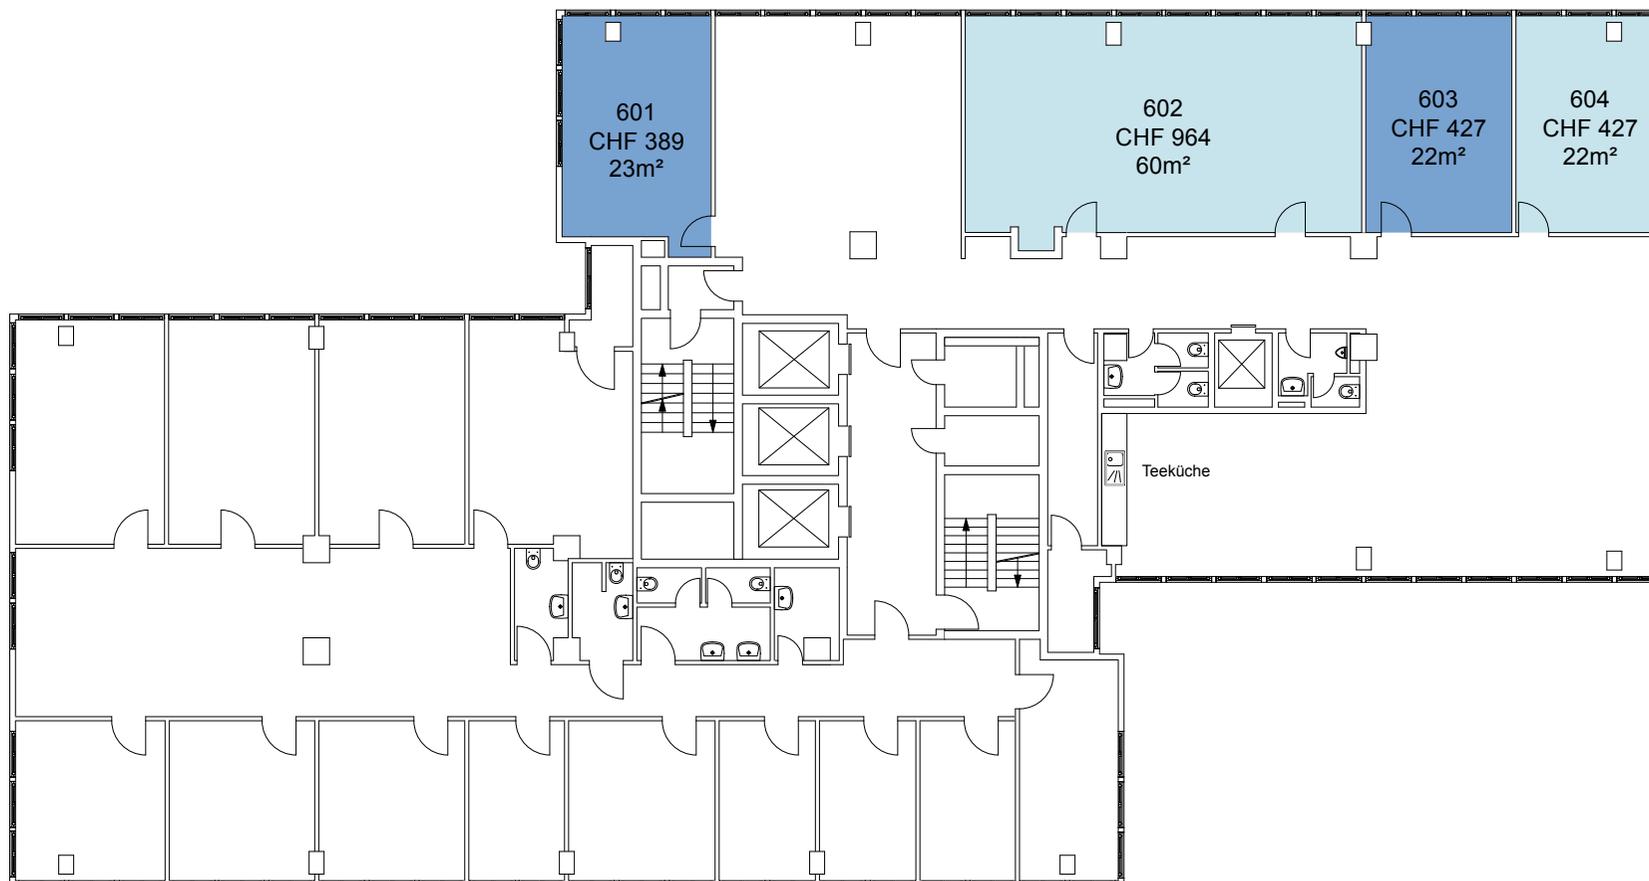

Die Preise verstehen sich pro Monat inklusive:

- MwSt.
- allen Heiz- und Nebenkosten
- Stromverbrauch
- Reinigung der gemeinsam genutzten Flächen
- Mietkaution

6. Obergeschoss  
Massstab: 1:200