


PROJEKT INTERIM

Zwischennutzung
Schärenmoosstrasse 105, 8052 Zürich

Zwischennutzungen und Leerstandsmanagement

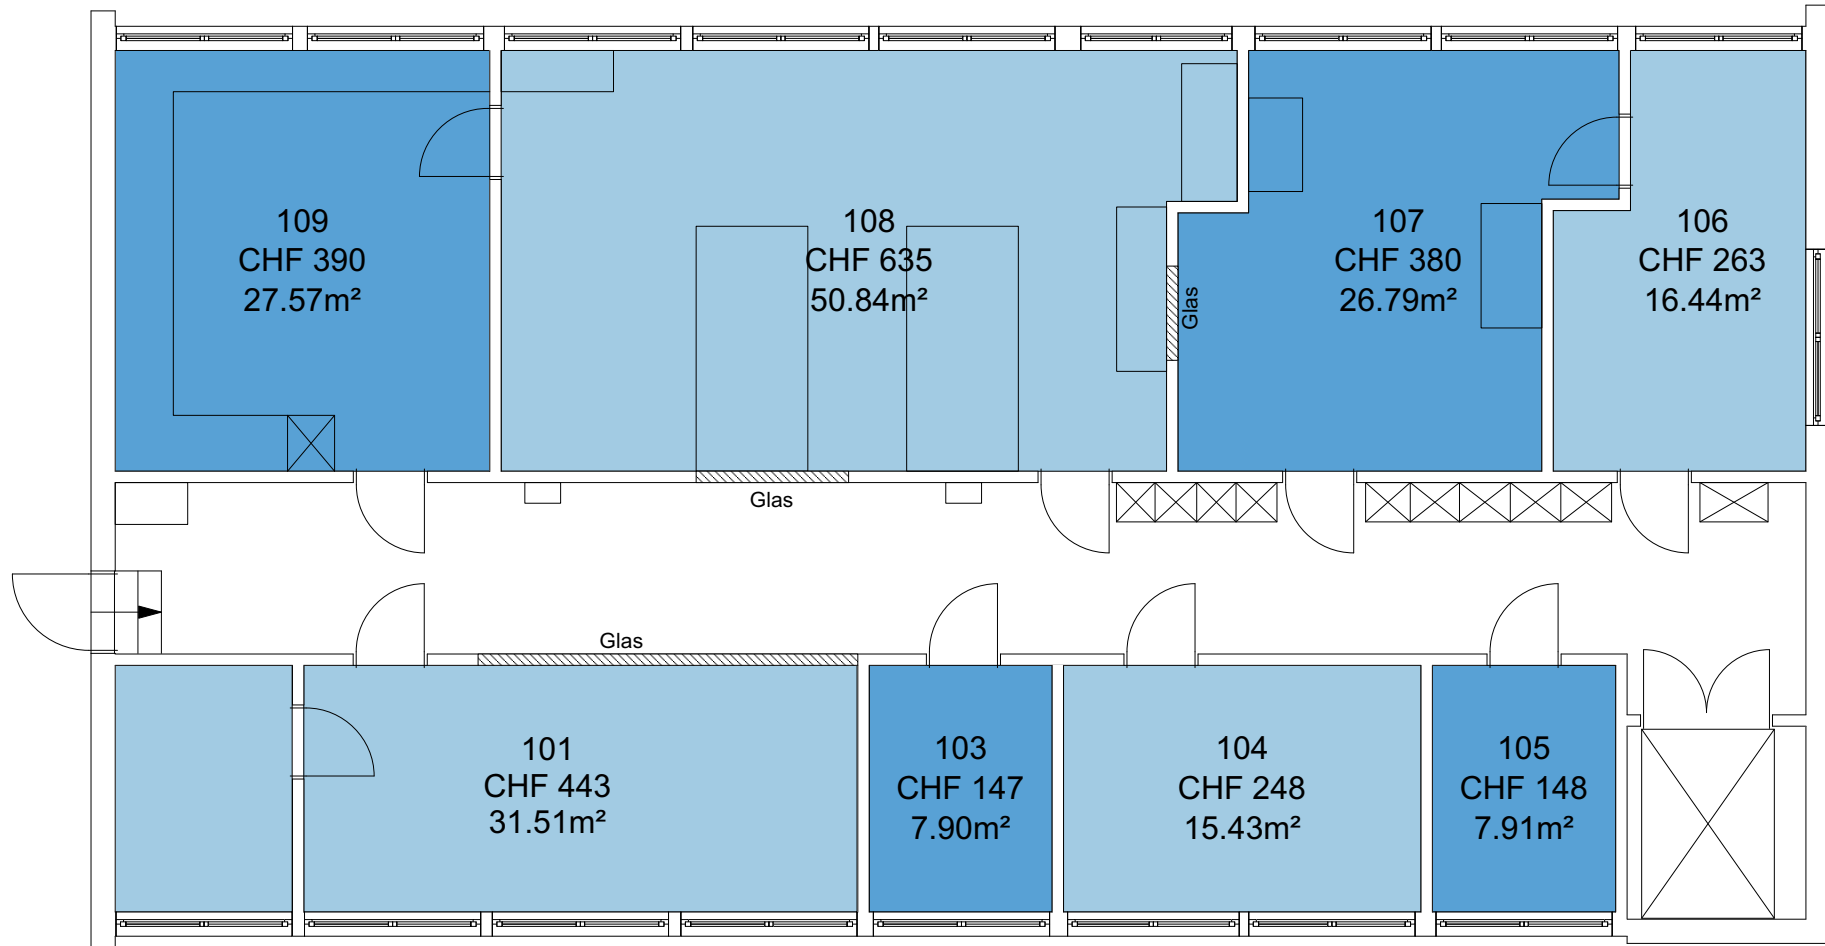

Die Preise verstehen sich pro Monat inklusive Nebenkosten Akonto, Strom und Wasser, Müllentsorgung und Reinigung der gemeinsam genutzten Flächen.

1. Obergeschoss
Masstab: 1:100