


PROJEKT INTERIM

Zwischennutzungen und Leerstandsmanagement

Zwischennutzung
Mollstraße 1, 10178 Berlin

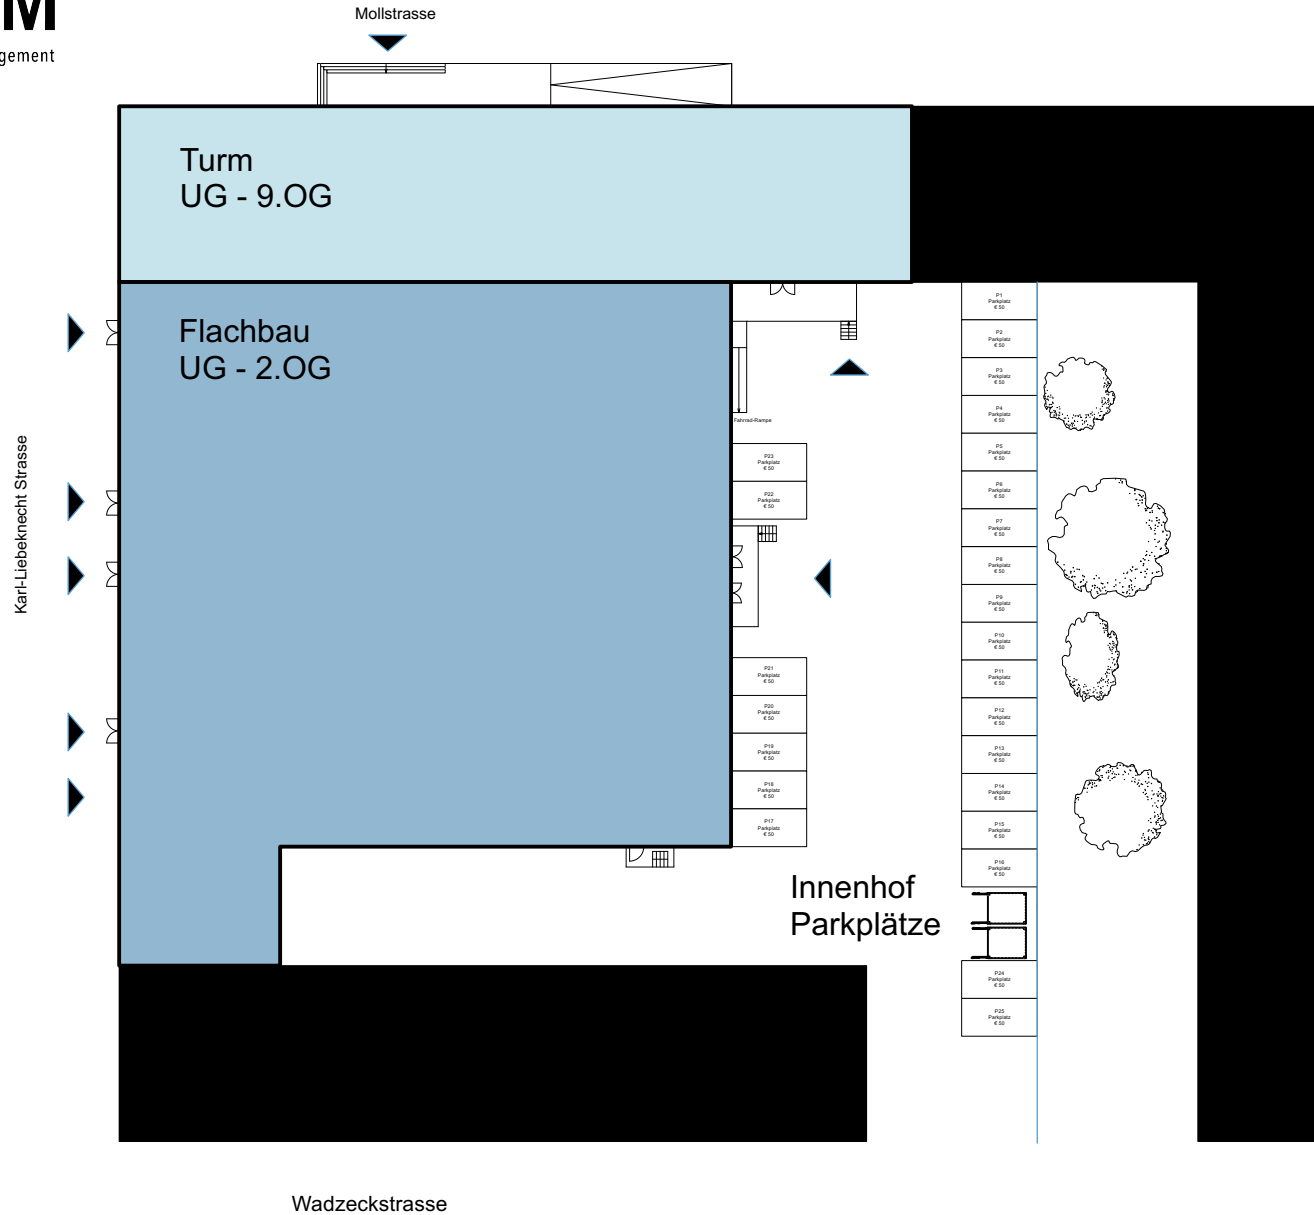


Übersicht
Maßstab: 1:500

PROJEKT INTERIM

Zwischennutzungen und Leerstandsmanagement

Zwischennutzung
Mollstraße 1, 10178 Berlin

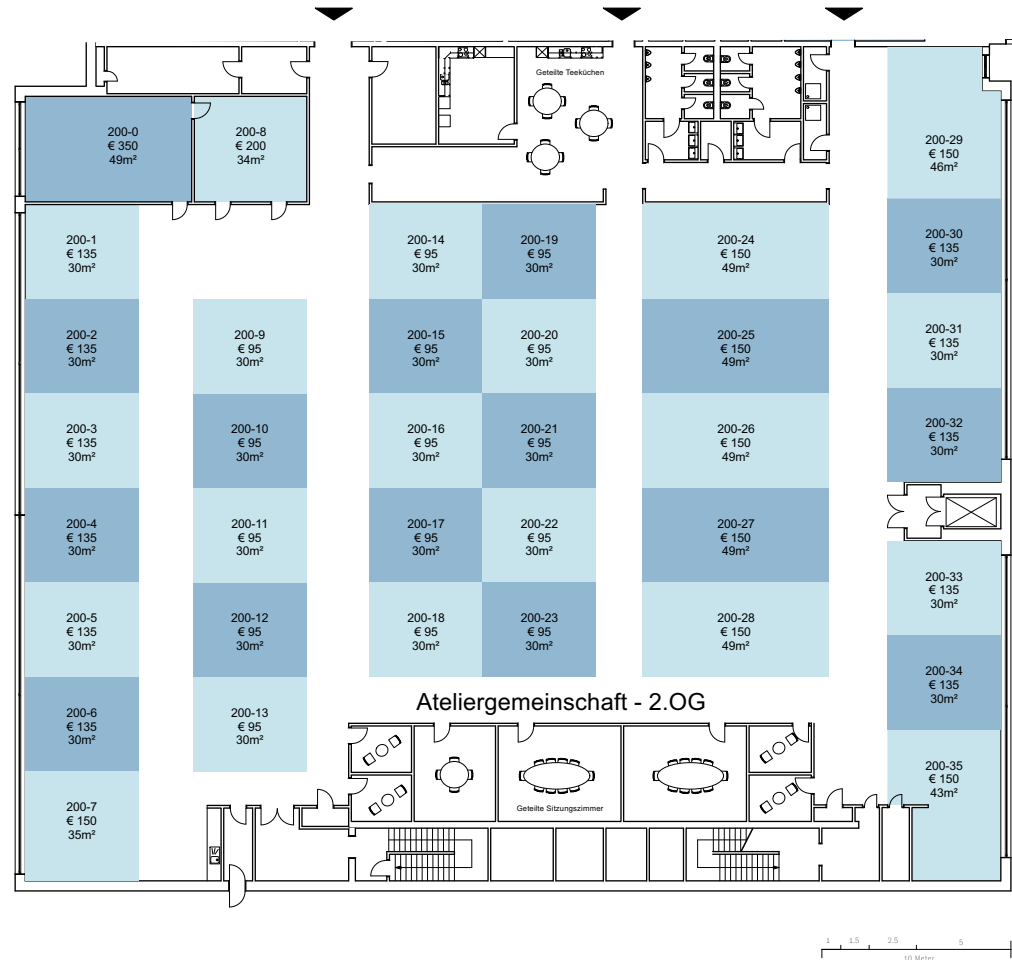

Die Preise verstehen sich pro Monat inklusive
allen Verbraucher und Nebenkosten
Kostenloses Internet
Keine Provision
exkl Umsatzsteuer 19%



Flachbau
2. Obergeschoß
Maßstab: 1:400

PROJEKT INTERIM

Zwischennutzungen und Leerstandsmanagement

Zwischennutzung
Mollstraße 1, 10178 Berlin



Die Preise verstehen sich pro Monat inklusive
allen Verbraucher und Nebenkosten
Kostenloses Internet
Keine Provision
exkl Umsatzsteuer 19%


Flachbau
1. Obergeschoß
Maßstab: 1:400



PROJEKT INTERIM

Zwischennutzungen und Leerstandsmanagement

Zwischennutzung
Mollstraße 1, 10178 Berlin

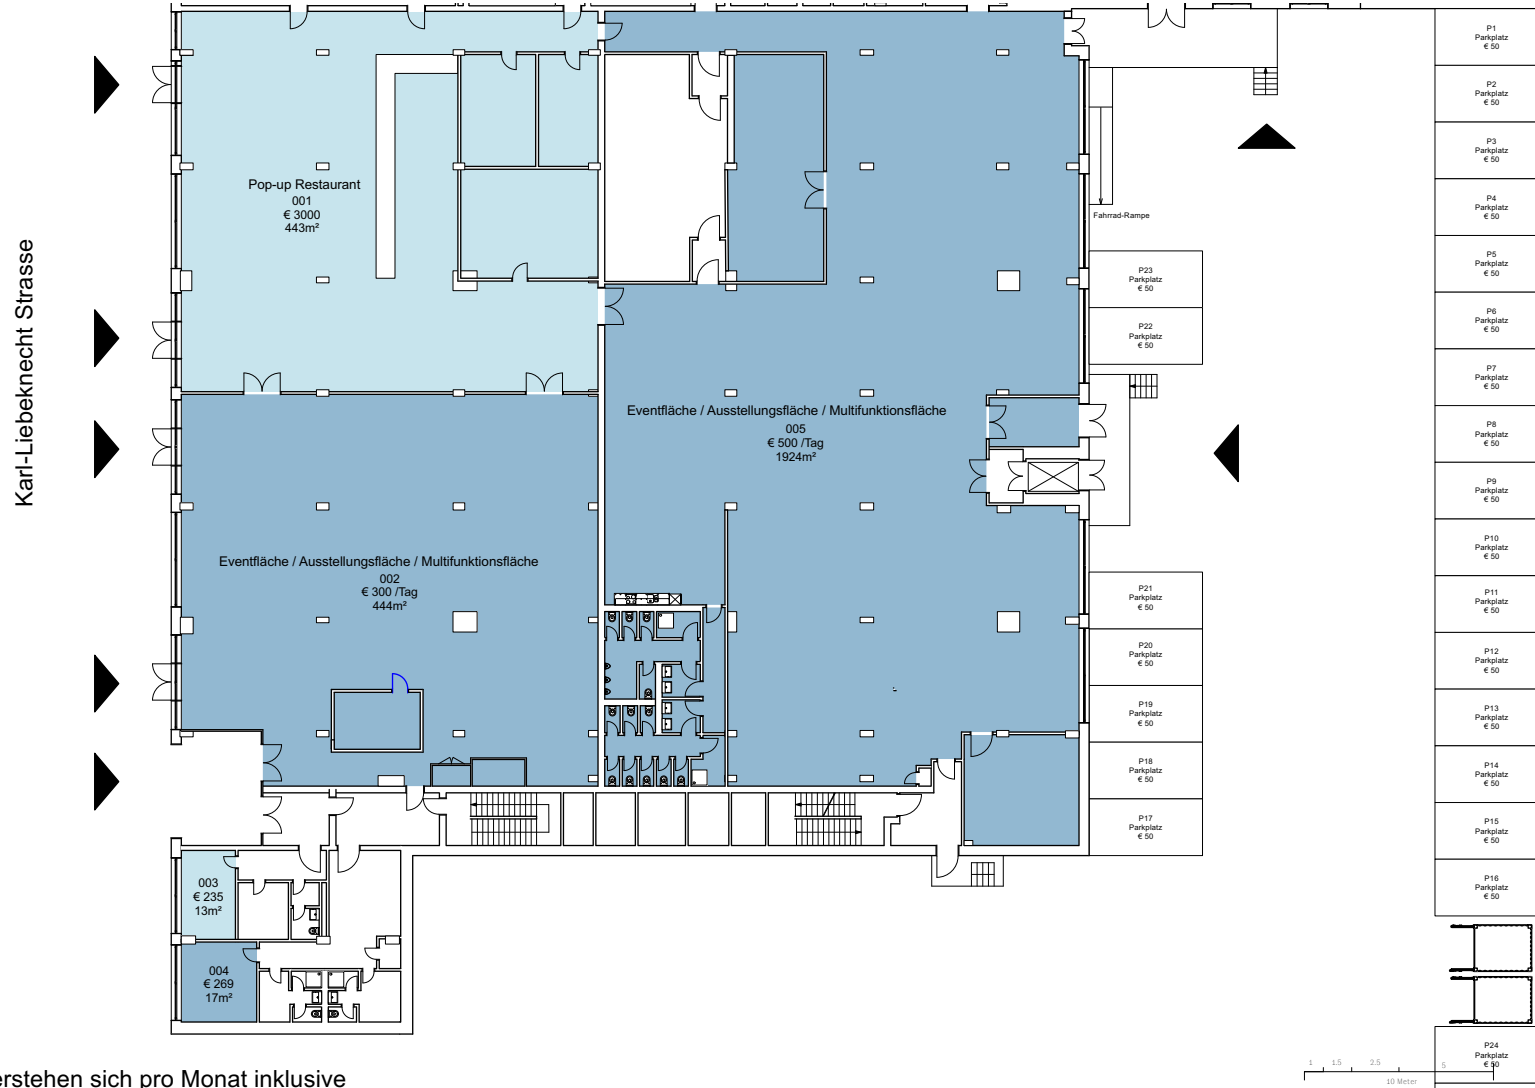

Die Preise verstehen sich pro Monat inklusive
allen Verbraucher und Nebenkosten
Kostenloses Internet
Keine Provision
exkl Umsatzsteuer 19%




Flachbau
Erdgeschoß
Maßstab: 1:400

PROJEKT INTERIM

Zwischennutzungen und Leerstandsmanagement

Zwischennutzung
Mollstraße 1, 10178 Berlin

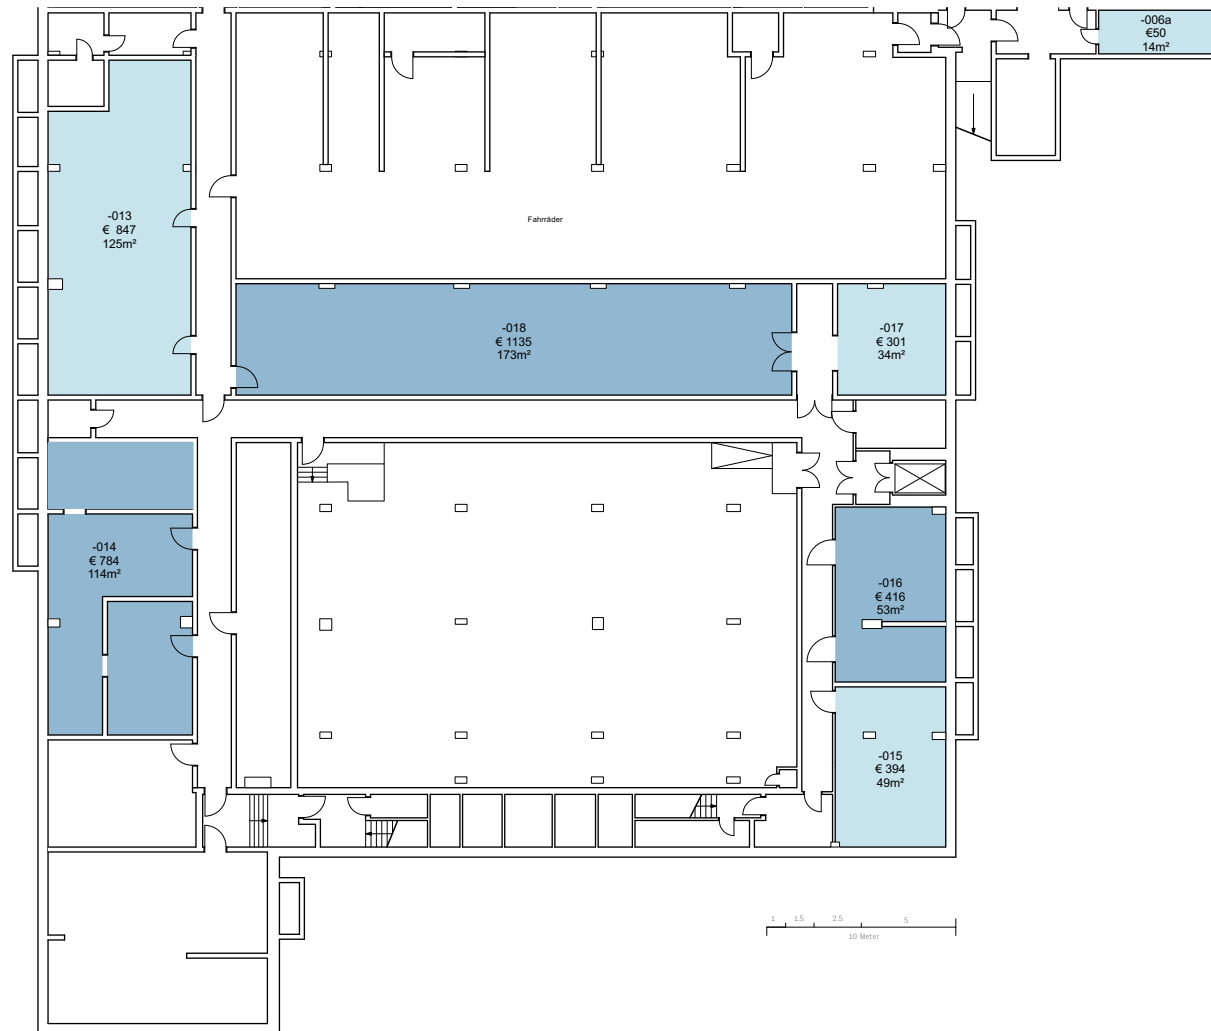

Die Preise verstehen sich pro Monat inklusive
allen Verbraucher und Nebenkosten
Kostenloses Internet
Keine Provision
exkl Umsatzsteuer 19%





Flachbau
Untergeschoß
Maßstab: 1:400

PROJEKT INTERIM

Zwischennutzungen und Leerstandsmanagement

Zwischennutzung
Mollstraße 1, 10178 Berlin

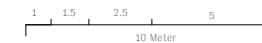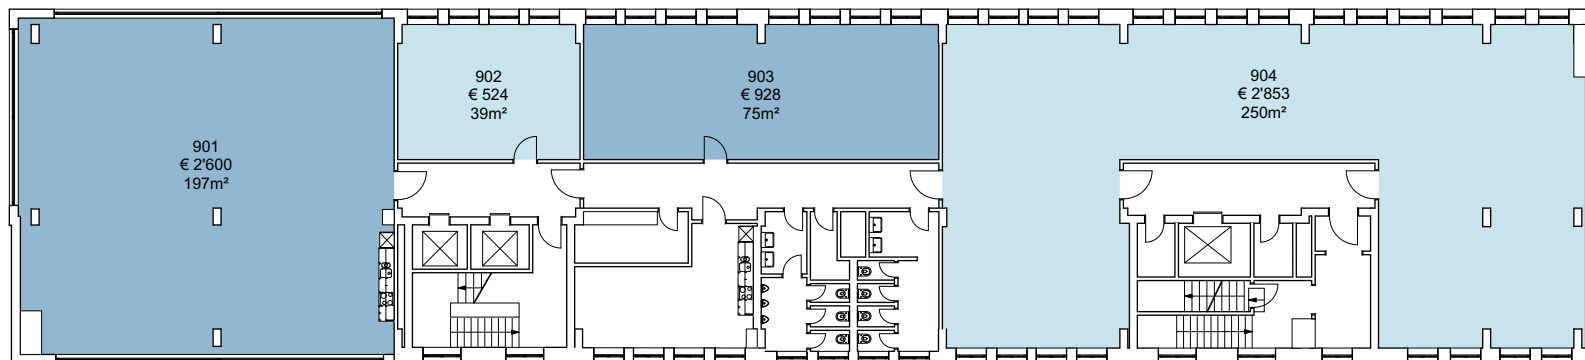

Die Preise verstehen sich pro Monat inklusive
allen Verbraucher und Nebenkosten
Kostenloses Internet
Keine Provision
exkl Umsatzsteuer 19%




Turm
9. Obergeschoß
Maßstab: 1:300

PROJEKT INTERIM

Zwischennutzungen und Leerstandsmanagement

Zwischennutzung
Mollstraße 1, 10178 Berlin

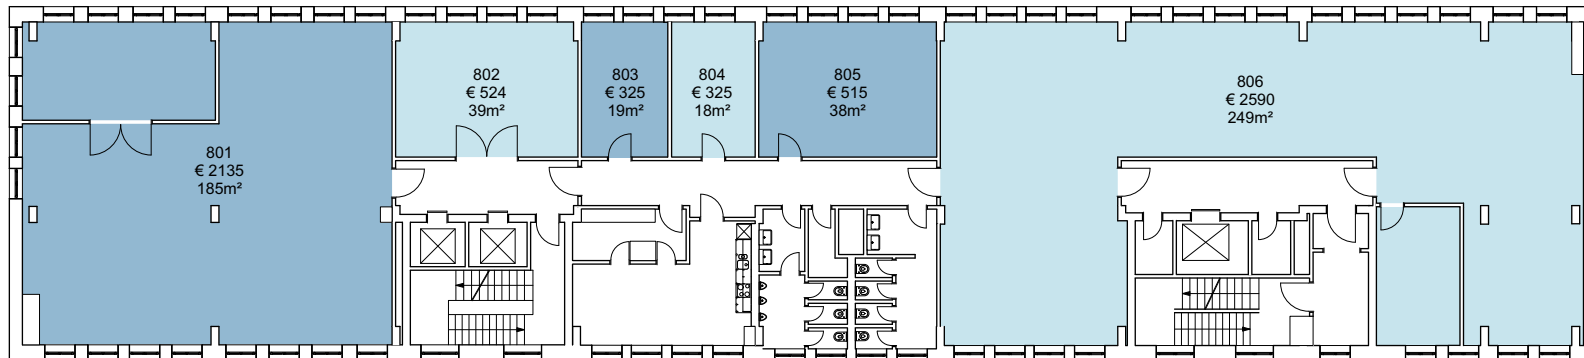

Die Preise verstehen sich pro Monat inklusive
allen Verbraucher und Nebenkosten
Kostenloses Internet
Keine Provision
exkl Umsatzsteuer 19%




Turm
8. Obergeschoß
Maßstab: 1:300

PROJEKT INTERIM

Zwischennutzungen und Leerstandsmanagement

Zwischennutzung
Mollstraße 1, 10178 Berlin

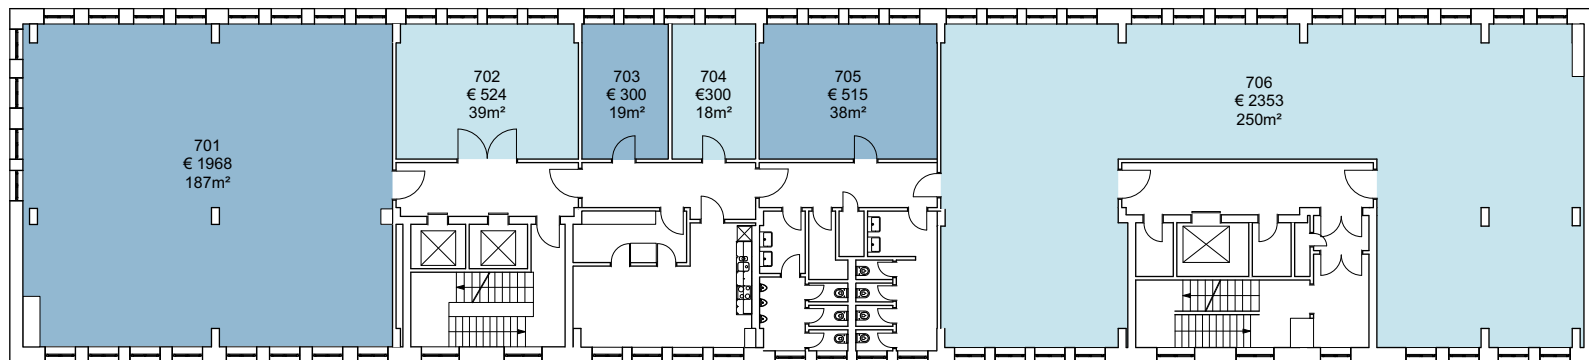

Die Preise verstehen sich pro Monat inklusive
allen Verbraucher und Nebenkosten
Kostenloses Internet
Keine Provision
exkl Umsatzsteuer 19%





Turm
7. Obergeschoß
Maßstab: 1:300

PROJEKT INTERIM

Zwischennutzungen und Leerstandsmanagement

Zwischennutzung
Mollstraße 1, 10178 Berlin

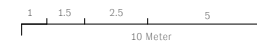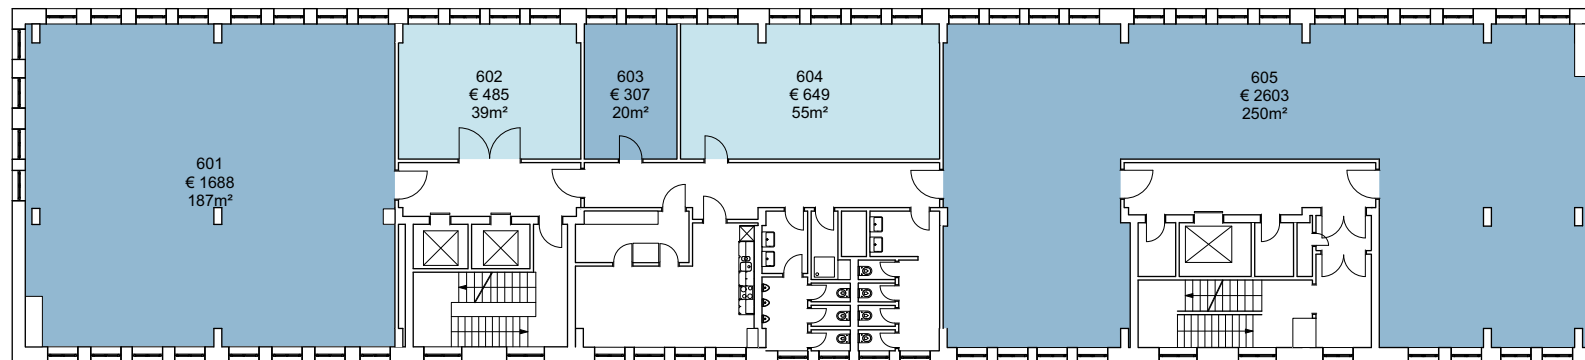

Die Preise verstehen sich pro Monat inklusive
allen Verbraucher und Nebenkosten
Kostenloses Internet
Keine Provision
exkl Umsatzsteuer 19%





Turm
6. Obergeschoß
Maßstab: 1:300

PROJEKT INTERIM

Zwischennutzungen und Leerstandsmanagement

Zwischennutzung
Mollstraße 1, 10178 Berlin

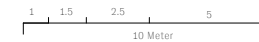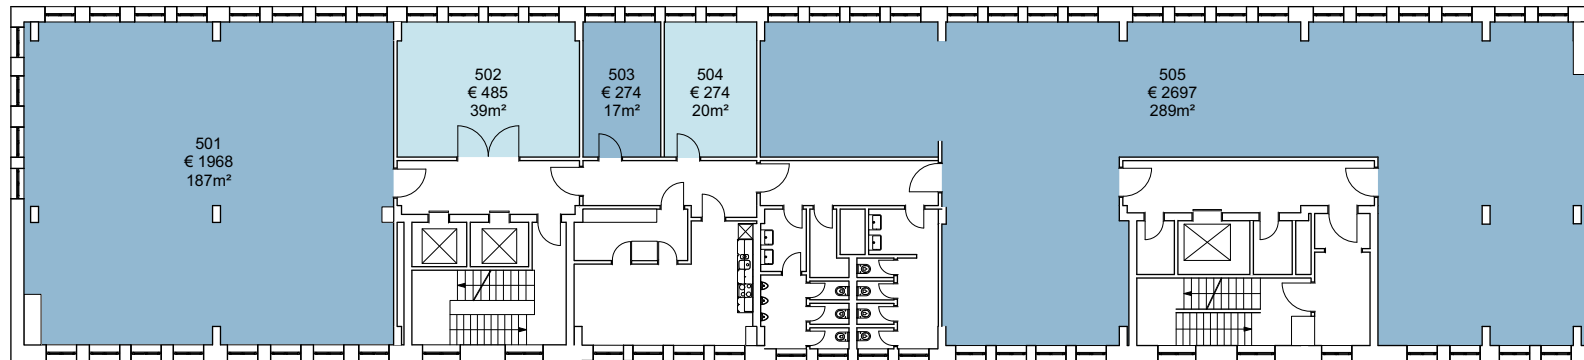

Die Preise verstehen sich pro Monat inklusive
allen Verbraucher und Nebenkosten
Kostenloses Internet
Keine Provision
exkl Umsatzsteuer 19%





Turm
5. Obergeschoß
Maßstab: 1:300

PROJEKT INTERIM

Zwischennutzungen und Leerstandsmanagement

Zwischennutzung
Mollstraße 1, 10178 Berlin

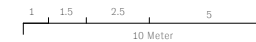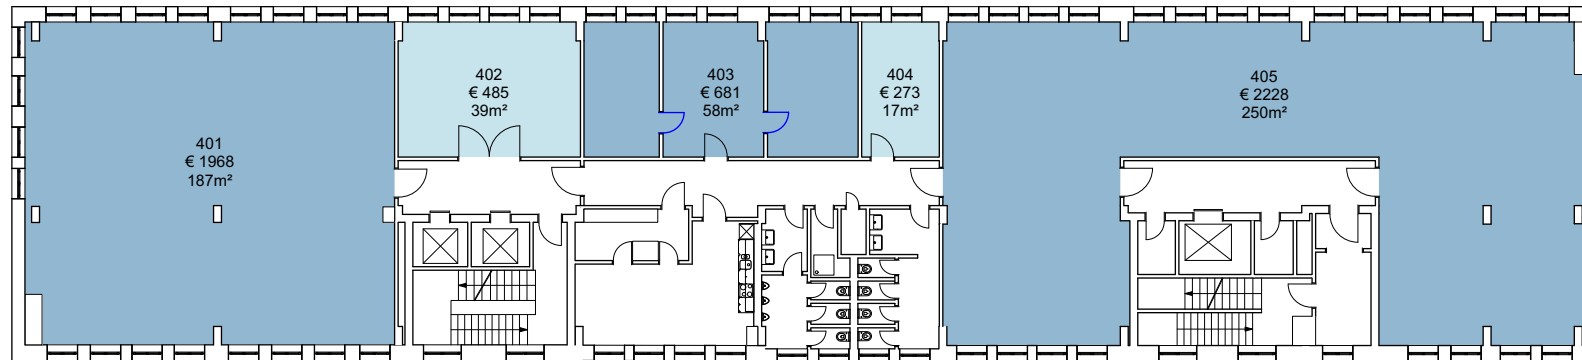

Die Preise verstehen sich pro Monat inklusive
allen Verbraucher und Nebenkosten
Kostenloses Internet
Keine Provision
exkl Umsatzsteuer 19%




Turm
4. Obergeschoß
Maßstab: 1:300

PROJEKT INTERIM

Zwischennutzungen und Leerstandsmanagement

Zwischennutzung
Mollstraße 1, 10178 Berlin

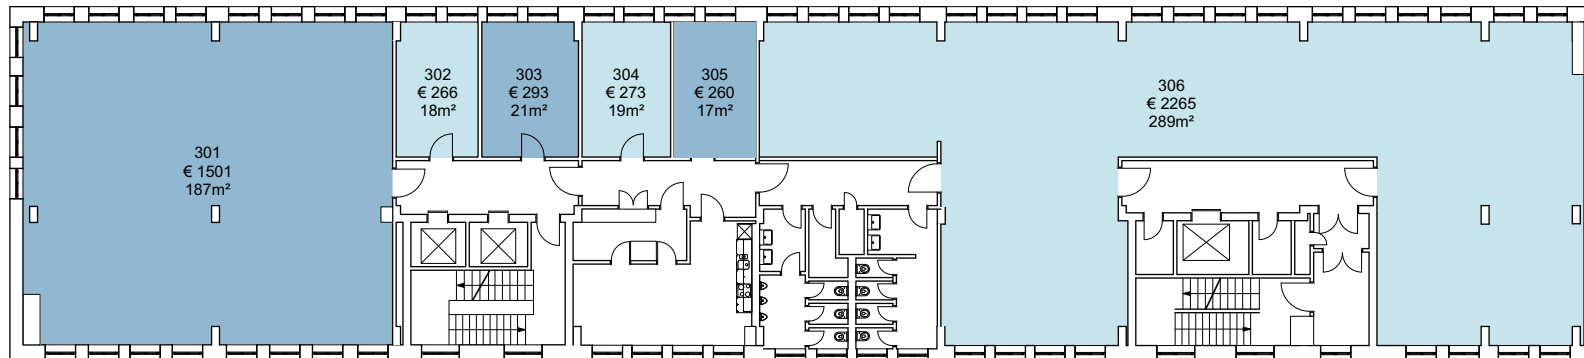

Die Preise verstehen sich pro Monat inklusive
allen Verbraucher und Nebenkosten
Kostenloses Internet
Keine Provision
exkl Umsatzsteuer 19%




Turm
3. Obergeschoß
Maßstab: 1:300

PROJEKT INTERIM

Zwischennutzungen und Leerstandsmanagement

Zwischennutzung
Mollstraße 1, 10178 Berlin

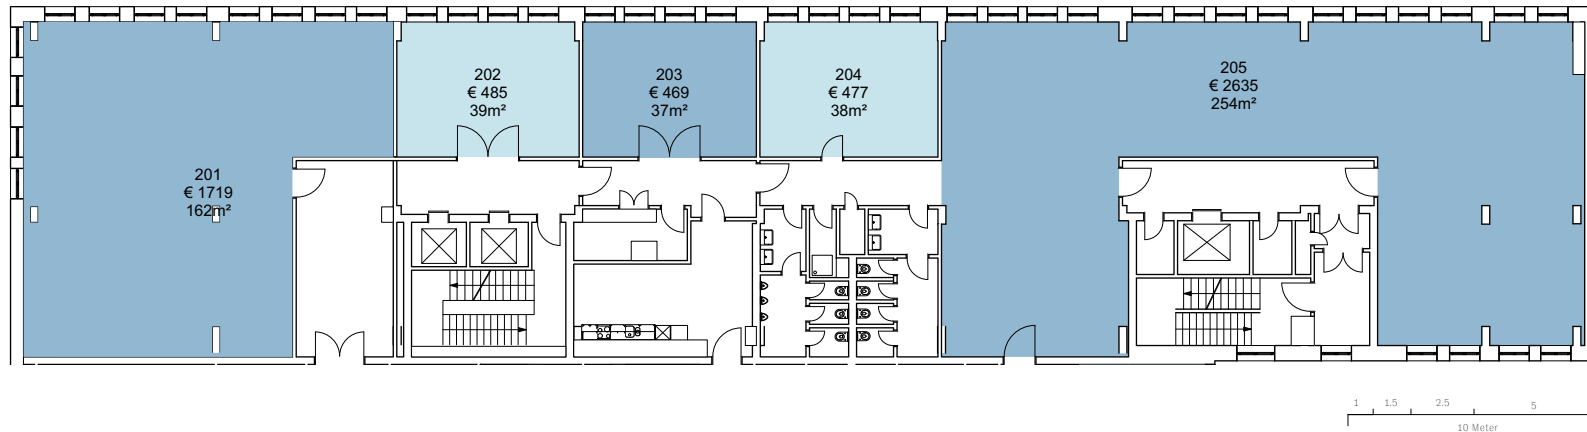

Die Preise verstehen sich pro Monat inklusive
allen Verbraucher und Nebenkosten
Kostenloses Internet
Keine Provision
exkl Umsatzsteuer 19%




Turm
2. Obergeschoß
Maßstab: 1:300

PROJEKT INTERIM

Zwischennutzungen und Leerstandsmanagement

Zwischennutzung
Mollstraße 1, 10178 Berlin

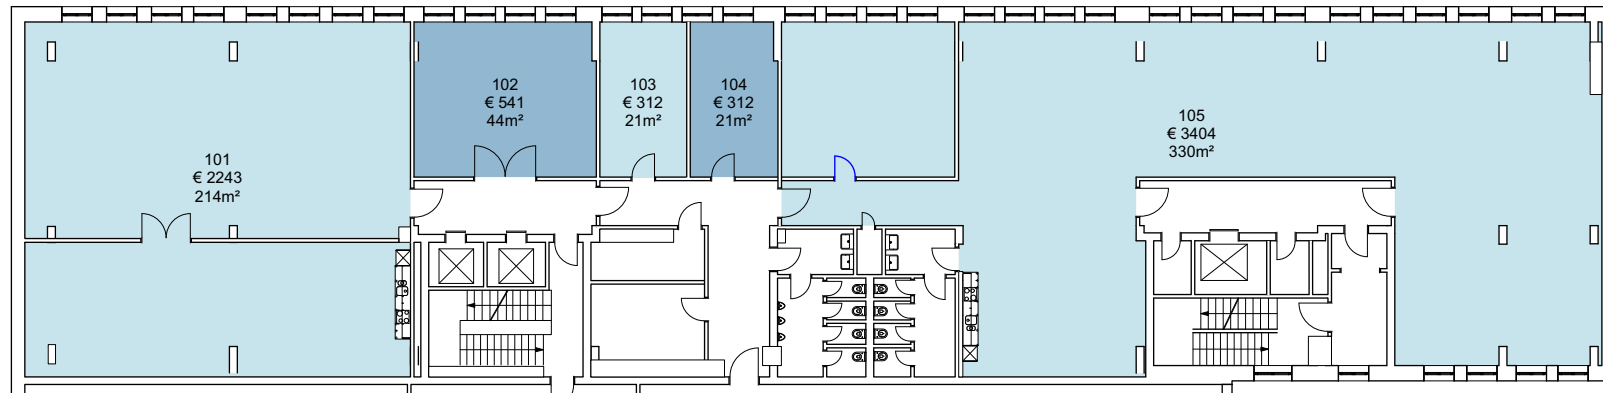

Die Preise verstehen sich pro Monat inklusive
allen Verbraucher und Nebenkosten
Kostenloses Internet
Keine Provision
exkl Umsatzsteuer 19%




Turm
1. Obergeschoß
Maßstab: 1:300

PROJEKT INTERIM

Zwischennutzungen und Leerstandsmanagement

Zwischennutzung
Mollstraße 1, 10178 Berlin

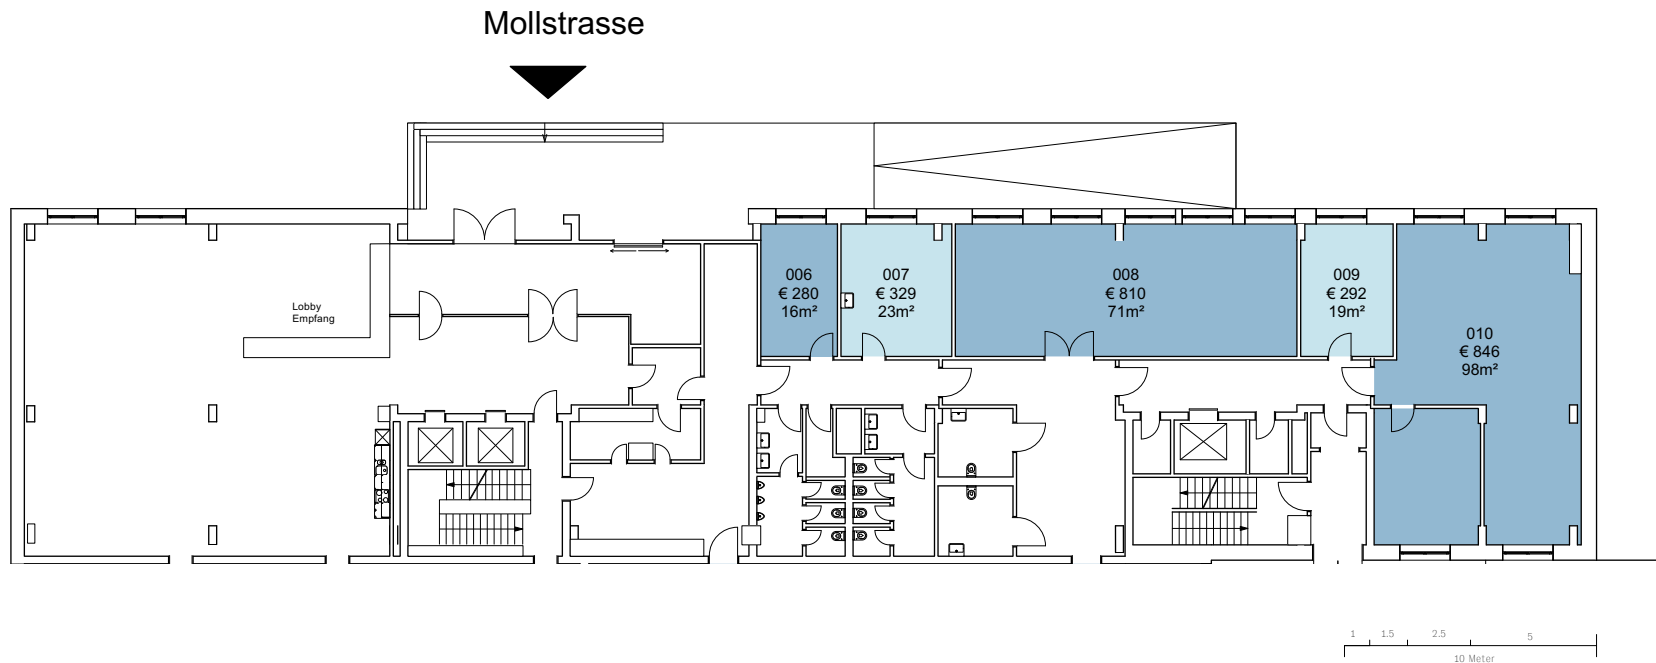

Die Preise verstehen sich pro Monat inklusive
allen Verbraucher und Nebenkosten
Kostenloses Internet
Keine Provision
exkl Umsatzsteuer 19%




Turm
Erdgeschoss
Maßstab: 1:300

PROJEKT INTERIM

Zwischennutzungen und Leerstandsmanagement

Zwischennutzung
Mollstraße 1, 10178 Berlin

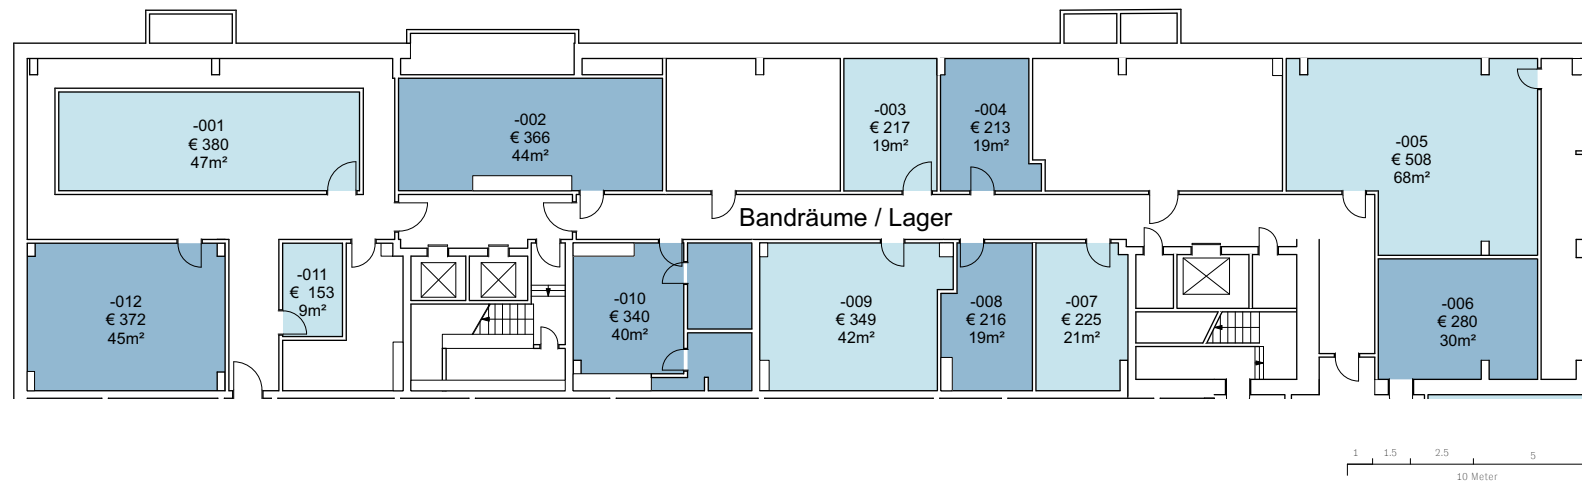

Die Preise verstehen sich pro Monat inklusive
allen Verbraucher und Nebenkosten
Kostenloses Internet
Keine Provision
exkl Umsatzsteuer 19%



Turm
Untergeschoß
Maßstab: 1:300