

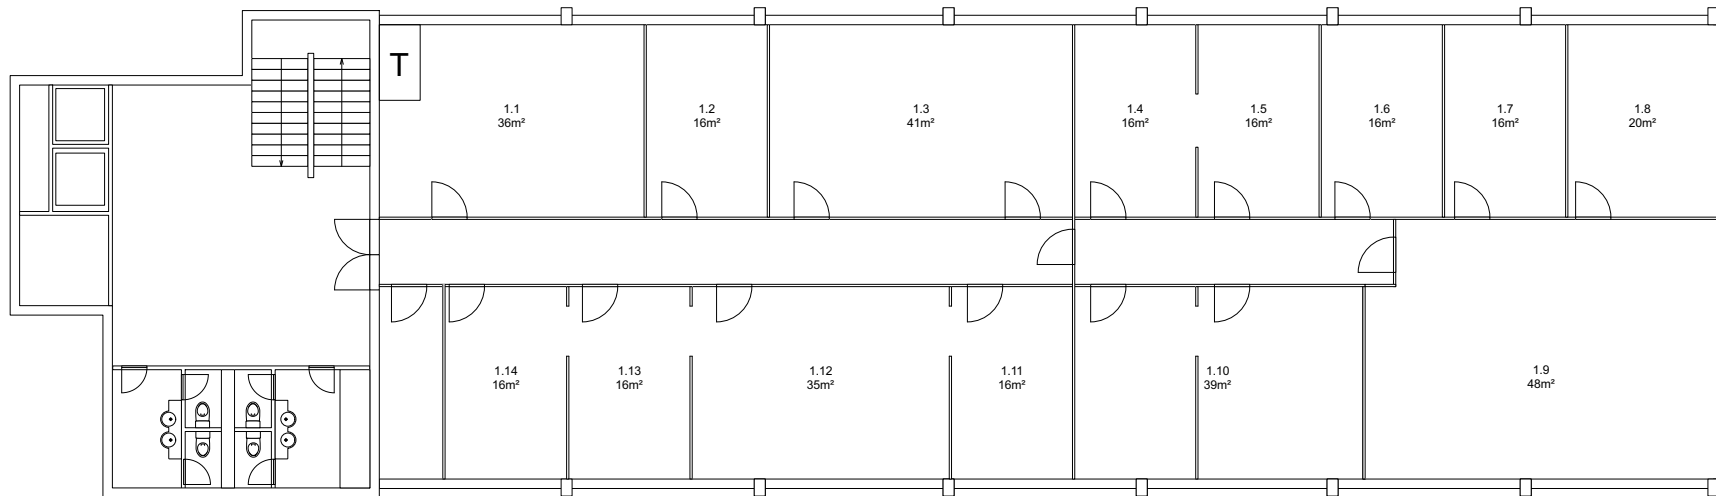



Freie Räume:
Die Preise verstehen sich pro Monat und inkl.
Nebenkosten, Strom, Wasser, Reinigung, Internet und
Müllentsorgung

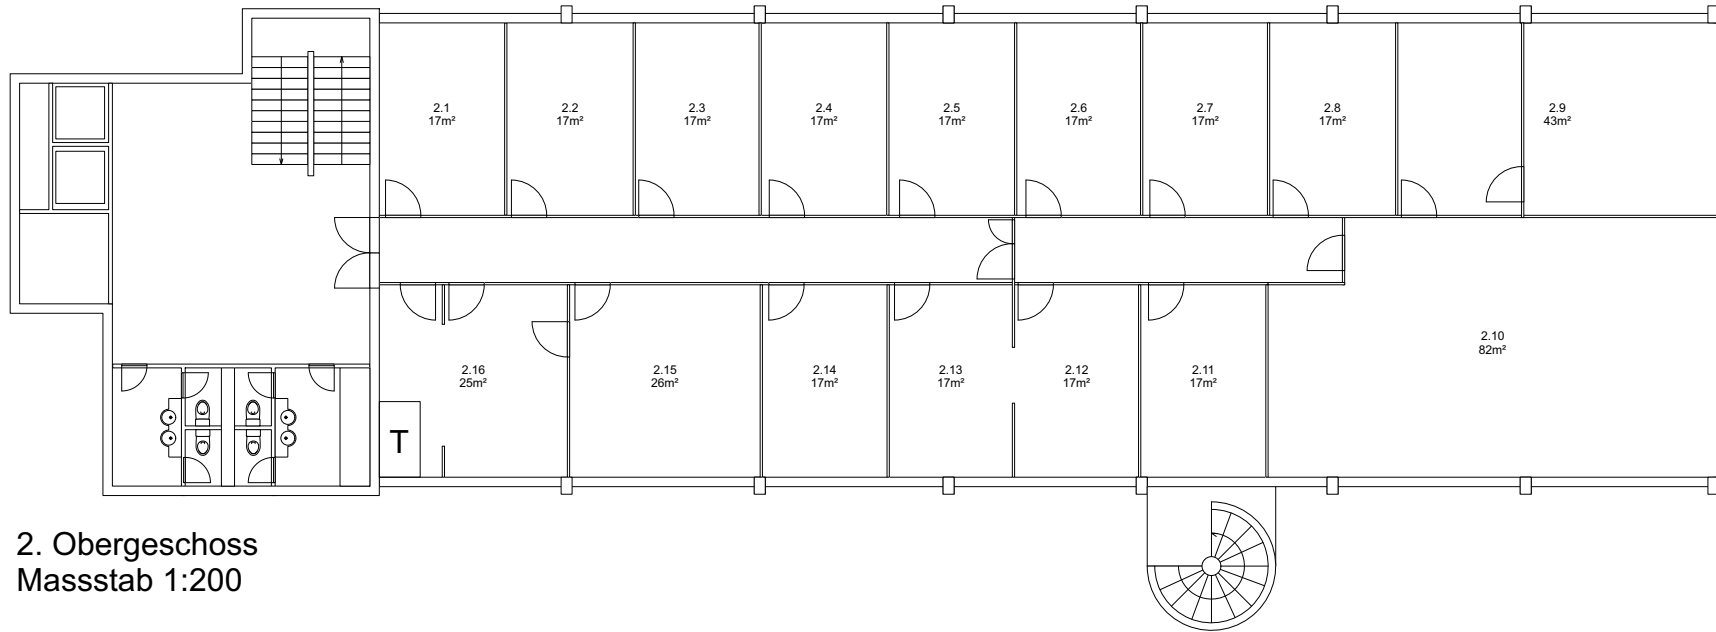

Freie Räume:
Die Preise verstehen sich pro Monat und inkl.
Nebenkosten, Strom, Wasser, Reinigung, Internet und
Müllentsorgung

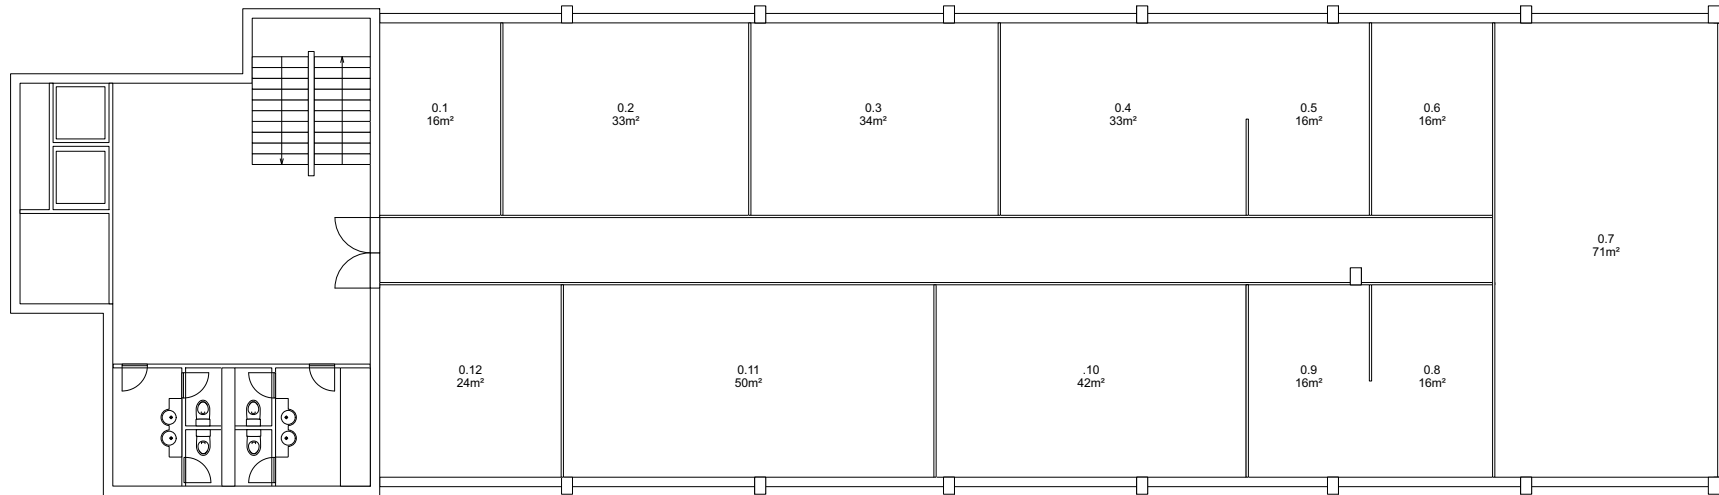

Erdgeschoss
Massstab 1:200

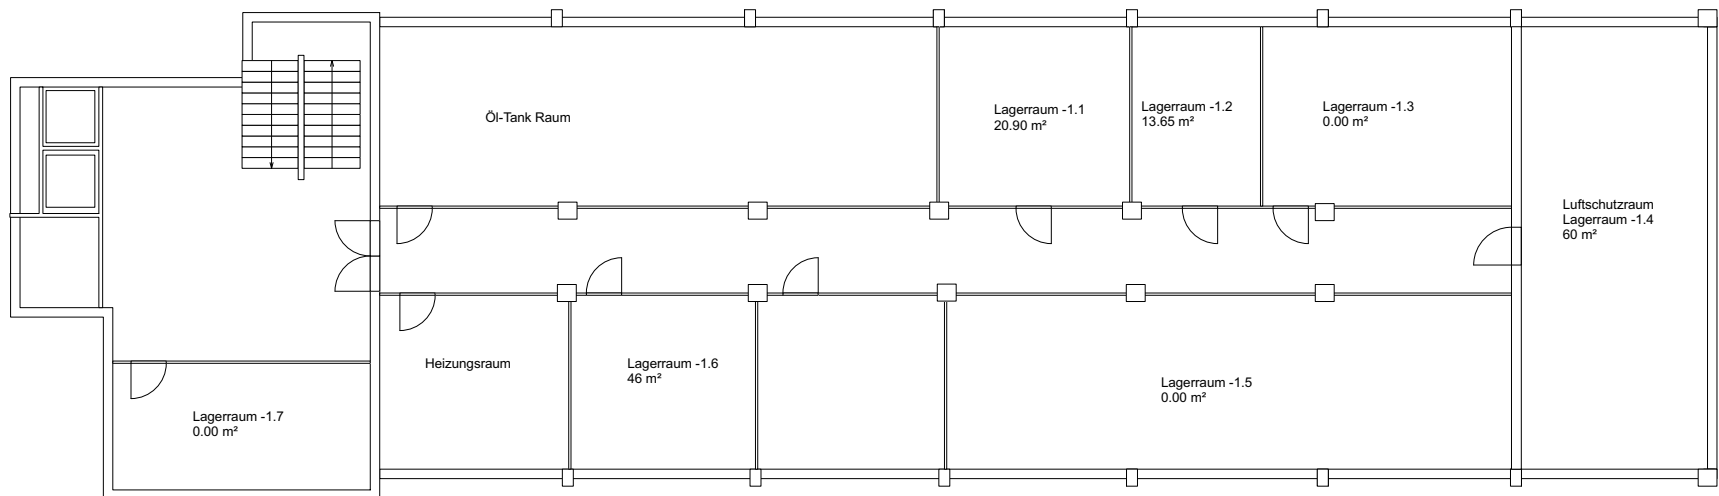

1. Untergeschoss
Massstab 1:200

Freie Räume:
Die Preise verstehen sich pro Monat und inkl.
Nebenkosten, Strom, Wasser, Reinigung, Internet und
Müllentsorgung