


PROJEKT INTERIM

Zwischennutzungen und Leerstandsmanagement

Zwischennutzung
Seestrasse 109, 8702 Zollikon

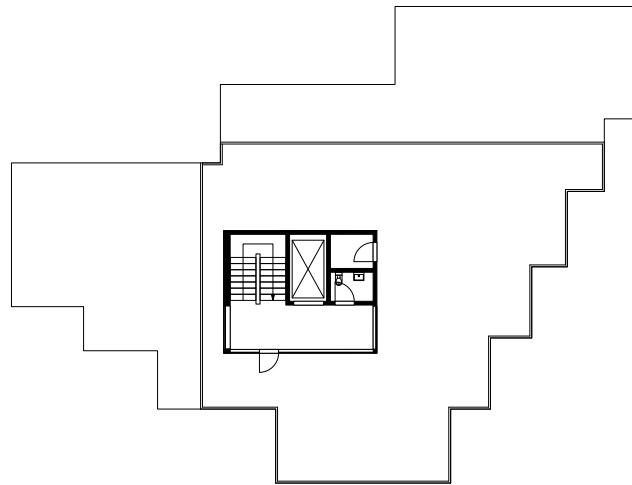

*Die Preise verstehen sich pro Monat und inklusive
allen Nebenkosten, Strom und Wasser sowie Reinigung der
Gemeinschaftsflächen.*

4. Obergeschoss
Massstab 1:400




2.5m 10m

PROJEKT INTERIM

Zwischennutzungen und Leerstandsmanagement

Zwischennutzung
Seestrasse 109, 8702 Zollikon

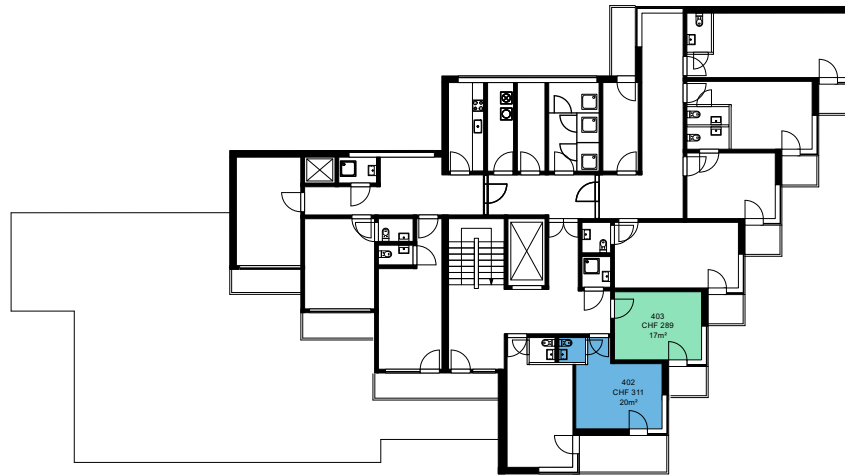

Die Preise verstehen sich pro Monat und inklusive allen Nebenkosten, Strom und Wasser sowie Reinigung der Gemeinschaftsflächen.


3.Obergeschoss
Massstab 1:400



PROJEKT INTERIM

Zwischennutzungen und Leerstandsmanagement

Zwischennutzung
Seestrasse 109, 8702 Zollikon

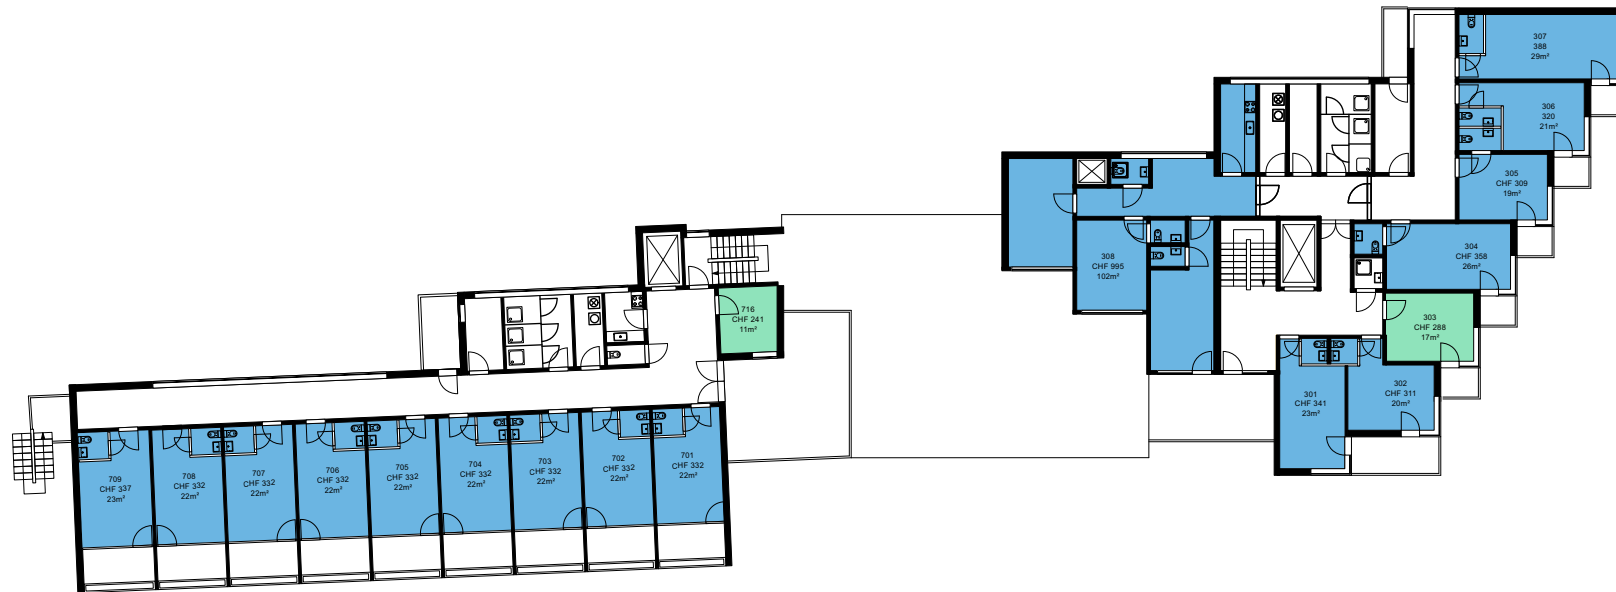

Die Preise verstehen sich pro Monat und inklusive allen Nebenkosten, Strom und Wasser sowie Reinigung der Gemeinschaftsflächen.

2.Obergeschoss
Massstab 1:400




2.5m 10m

PROJEKT INTERIM


Zwischennutzungen und Leerstandsmanagement

Zwischennutzung
Seestrasse 109, 8702 Zollikon

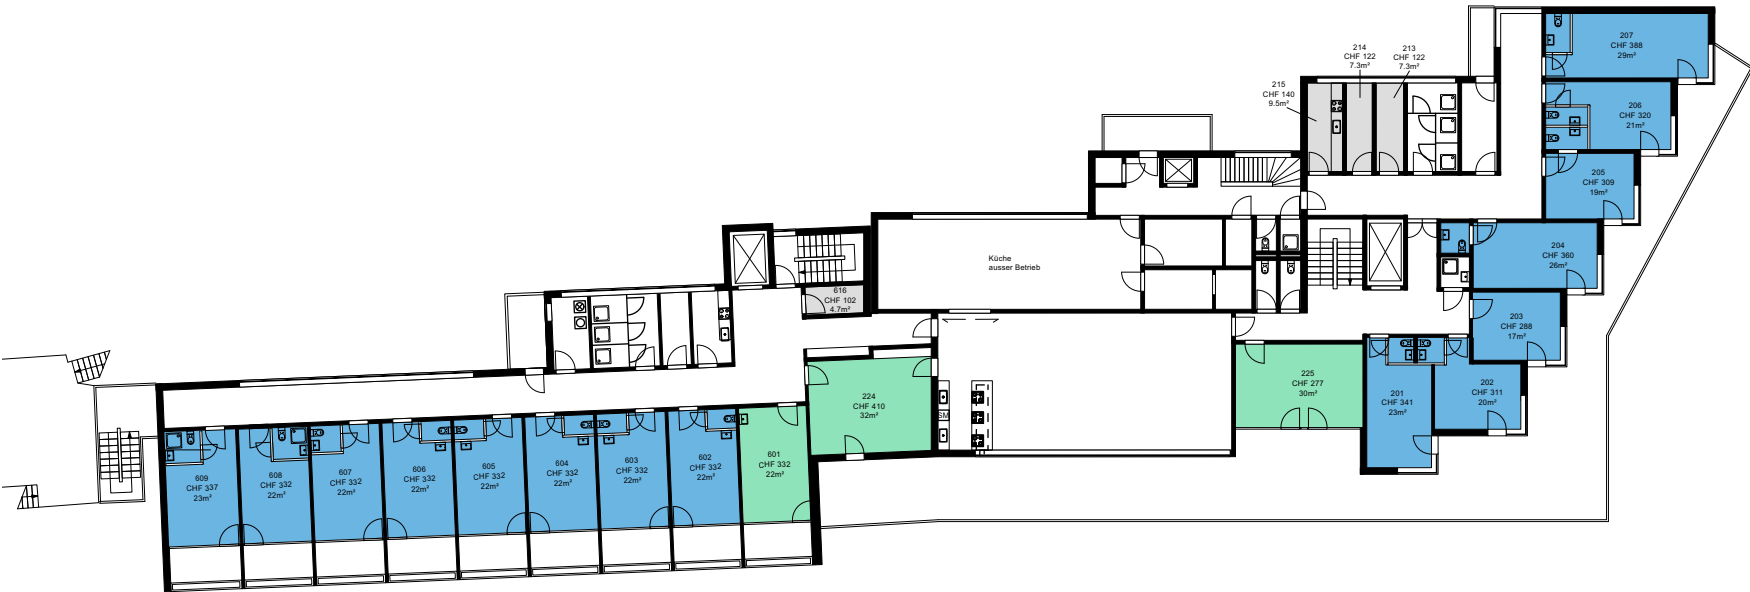

Die Preise verstehen sich pro Monat und inklusive allen Nebenkosten, Strom und Wasser sowie Reinigung der Gemeinschaftsflächen.

1.Obergeschoss
Massstab 1:400

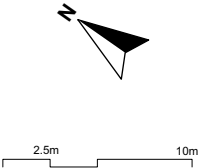

PROJEKT INTERIM

Zwischennutzungen und Leerstandsmanagement

Zwischennutzung
Seestrasse 109, 8702 Zollikon



Die Preise verstehen sich pro Monat und inklusive allen Nebenkosten, Strom und Wasser sowie Reinigung der Gemeinschaftsflächen.

Erdgeschoss
Massstab 1:400




2.5m 10m

PROJEKT INTERIM

Zwischennutzungen und Leerstandsmanagement

Zwischennutzung
Seestrasse 109, 8702 Zollikon

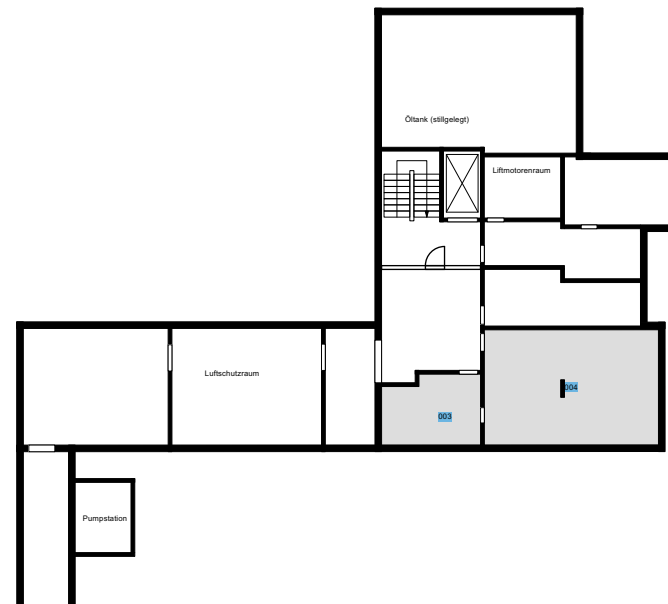

1. Untergeschoss
Massstab 1:400



2.5m 10m

Die Preise verstehen sich pro Monat und inklusive allen Nebenkosten, Strom und Wasser sowie Reinigung der Gemeinschaftsflächen.