


# PROJEKT INTERIM

Zwischennutzungen und Leerstandsmanagement

Zwischennutzung  
Steinackerstrasse 17, Kloten

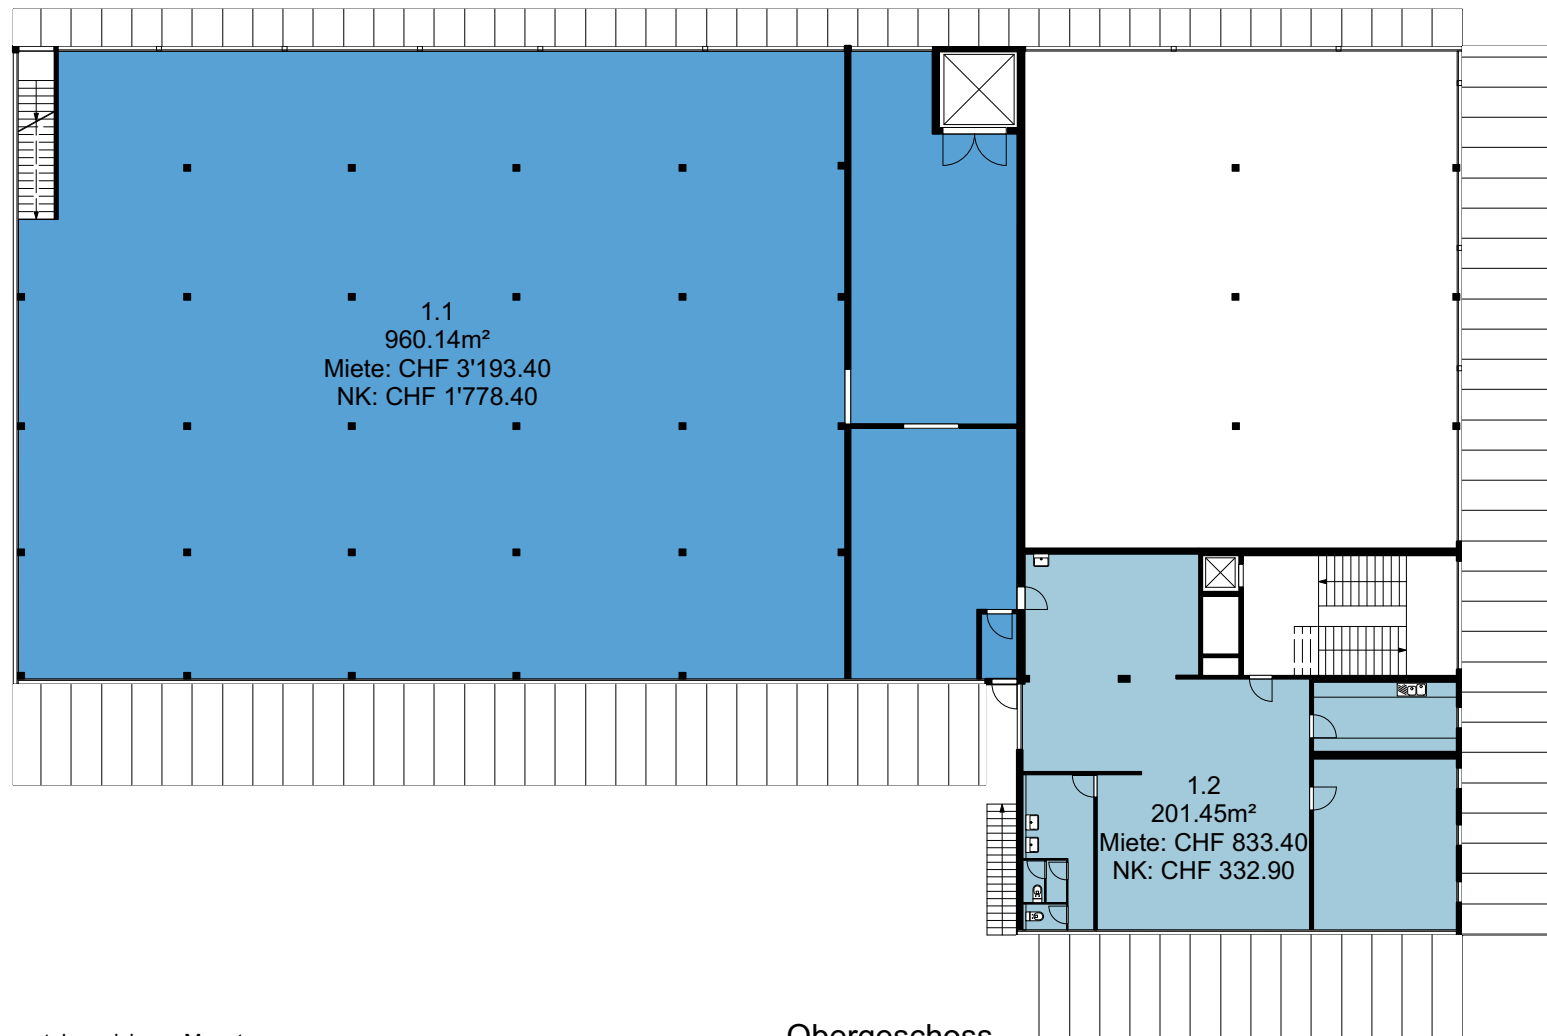


Die Preise verstehen sich pro Monat.  
Nebenkosten (NK) pauschal und Heizkosten akonto.

Obergeschoss  
Masstab 1:300

# PROJEKT INTERIM

Zwischennutzungen und Leerstandsmanagement

Zwischennutzung  
Steinackerstrasse 17, Kloten

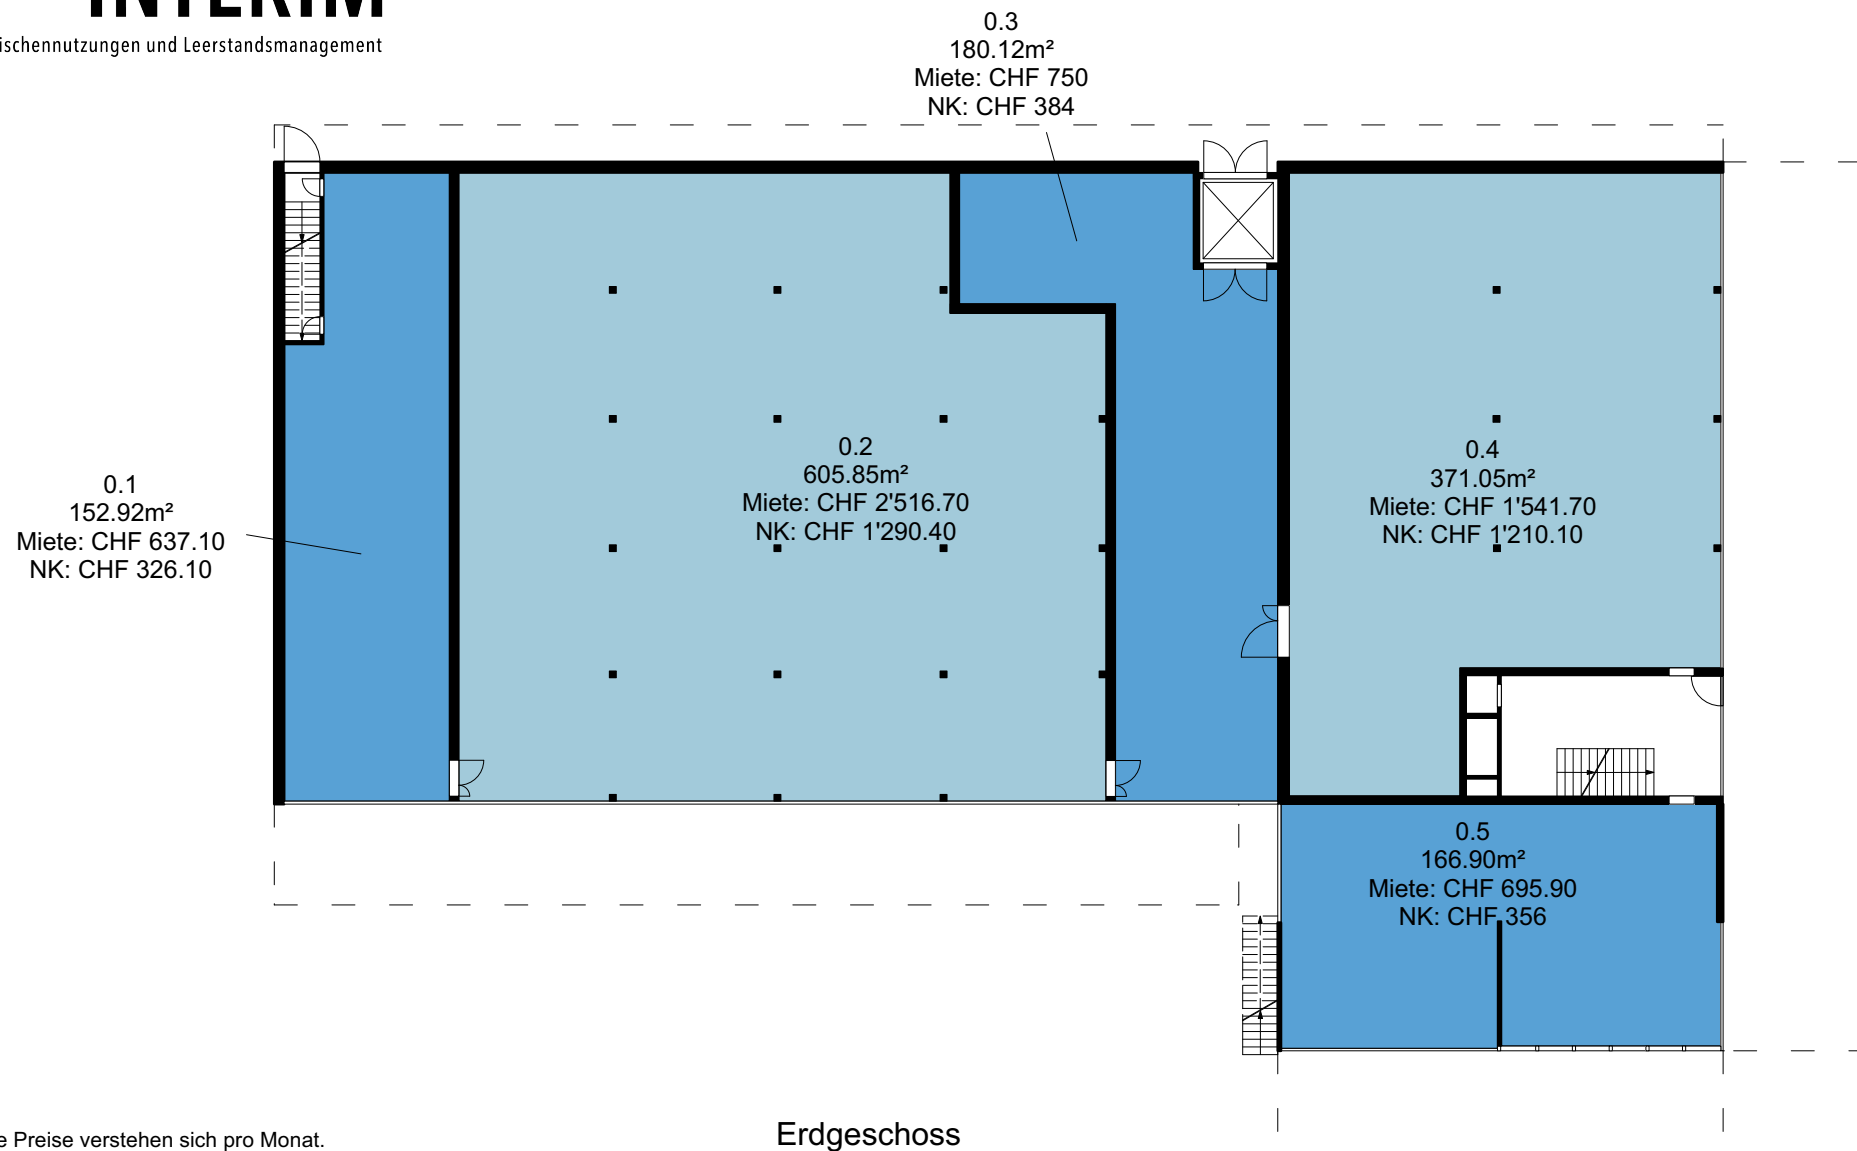


Die Preise verstehen sich pro Monat.  
Nebenkosten (NK) pauschal und Heizkosten akonto.

Erdgeschoss  
Massstab 1:300

# PROJEKT INTERIM

Zwischennutzungen und Leerstandsmanagement

Zwischennutzung  
Steinackerstrasse 17, Kloten

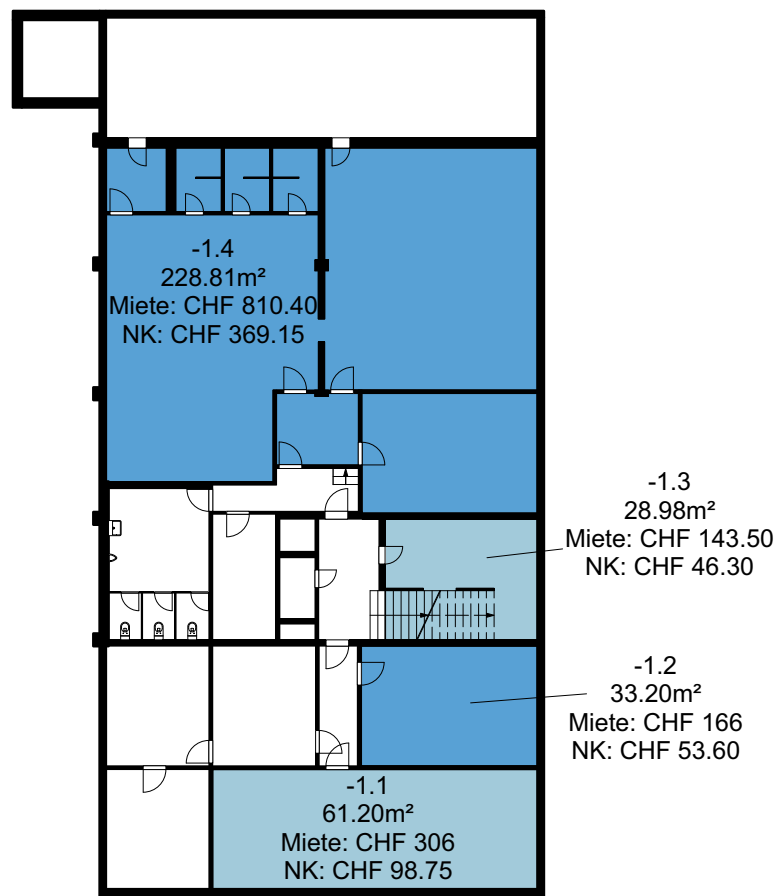

Die Preise verstehen sich pro Monat.  
Nebenkosten (NK) pauschal und Heizkosten akonto.

Untergeschoss  
Massstab 1:300