


PROJEKT INTERIM

Zwischennutzungen und Leerstandsmanagement

Zwischennutzung
Seestrasse 264, 8700 Küsnacht

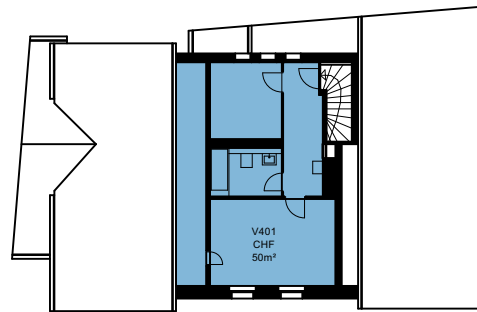

Dachgeschoss
Personalhaus
Massstab: 1:300

PROJEKT INTERIM

Zwischennutzungen und Leerstandsmanagement

Zwischennutzung
Seestrasse 264, 8700 Küsnacht



2. Obergeschoss
Personalhaus
Massstab: 1:300

PROJEKT INTERIM

Zwischennutzungen und Leerstandsmanagement

Zwischennutzung
Seestrasse 264, 8700 Küsnacht



1. Obergeschoss
Personalhaus
Massstab: 1:300

PROJEKT INTERIM

Zwischennutzungen und Leerstandsmanagement

Zwischennutzung
Seestrasse 264, 8700 Küsnacht




Erdgeschoss
Personalhaus
Massstab: 1:300

PROJEKT INTERIM

Zwischennutzungen und Leerstandsmanagement

Zwischennutzung
Seestrasse 264, 8700 Küsnacht

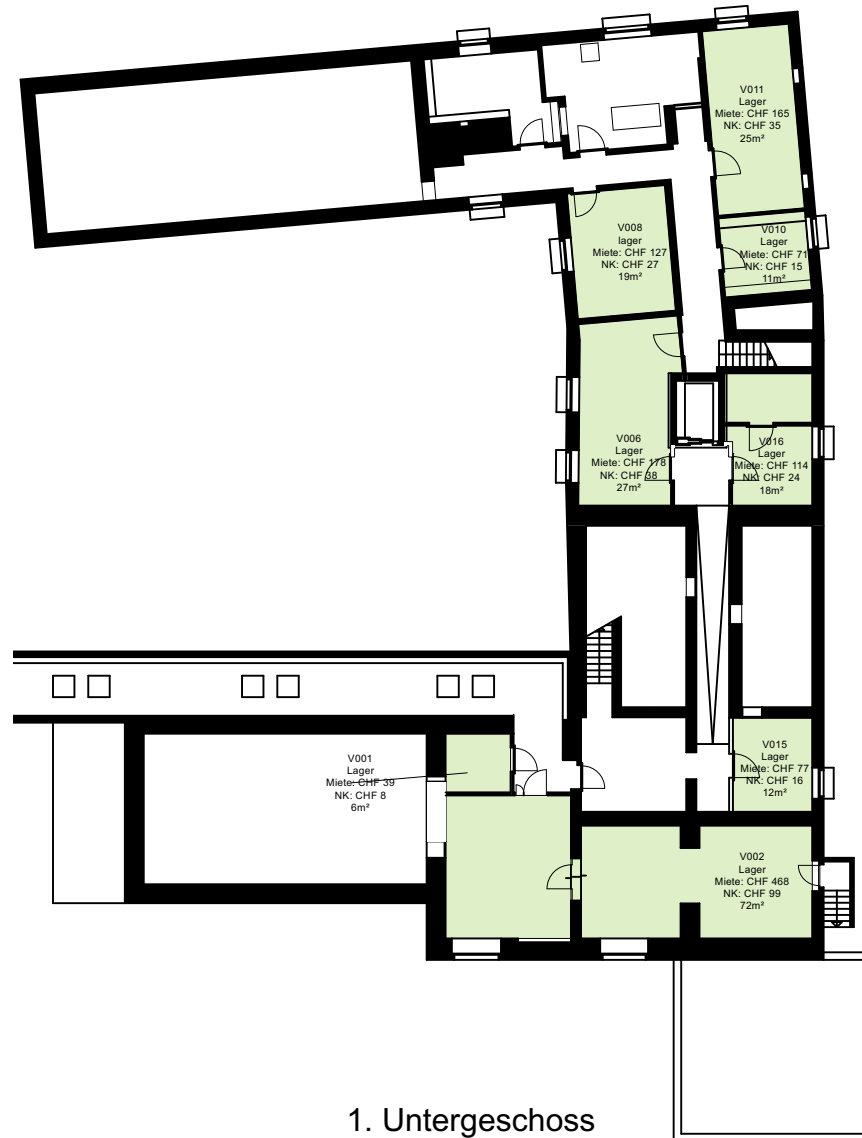

1. Untergeschoss
Personalhaus
Massstab: 1:300