


# PROJEKT INTERIM

Zwischennutzung  
Zeughausstrasse 31, 8004 Zürich

Zwischennutzungen und Leerstandsmanagement

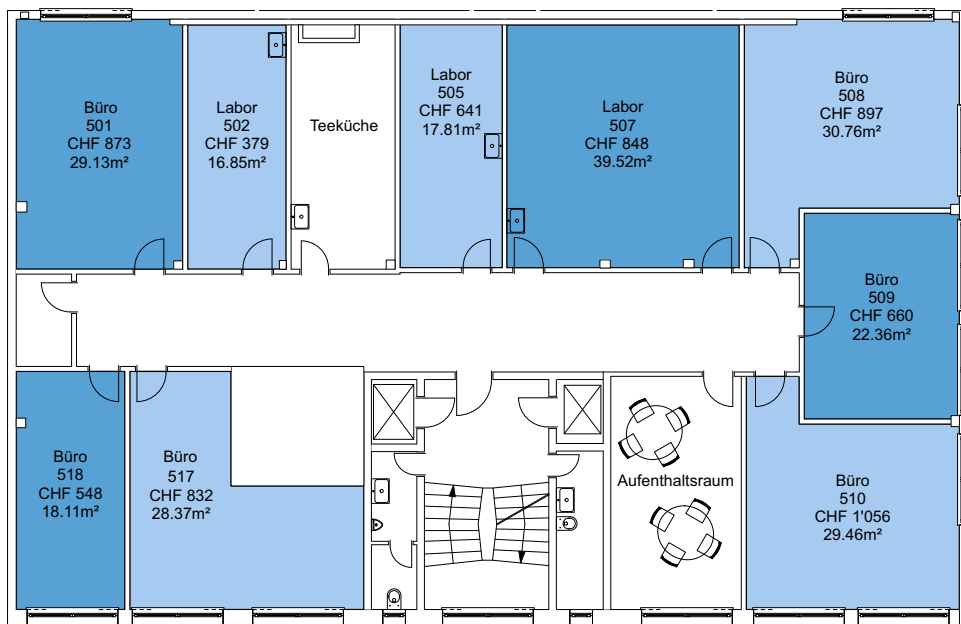


Die Preise verstehen sich pro Monat inklusive Nebenkosten Akonto, Strom und Wasser, Müllentsorgung und Reinigung der gemeinsam genutzten Flächen. Kostenloses Internet.

5. Obergeschoss  
Massstab: 1:200

# PROJEKT INTERIM

Zwischennutzung  
Zeughausstrasse 31, 8004 Zürich

Zwischennutzungen und Leerstandsmanagement

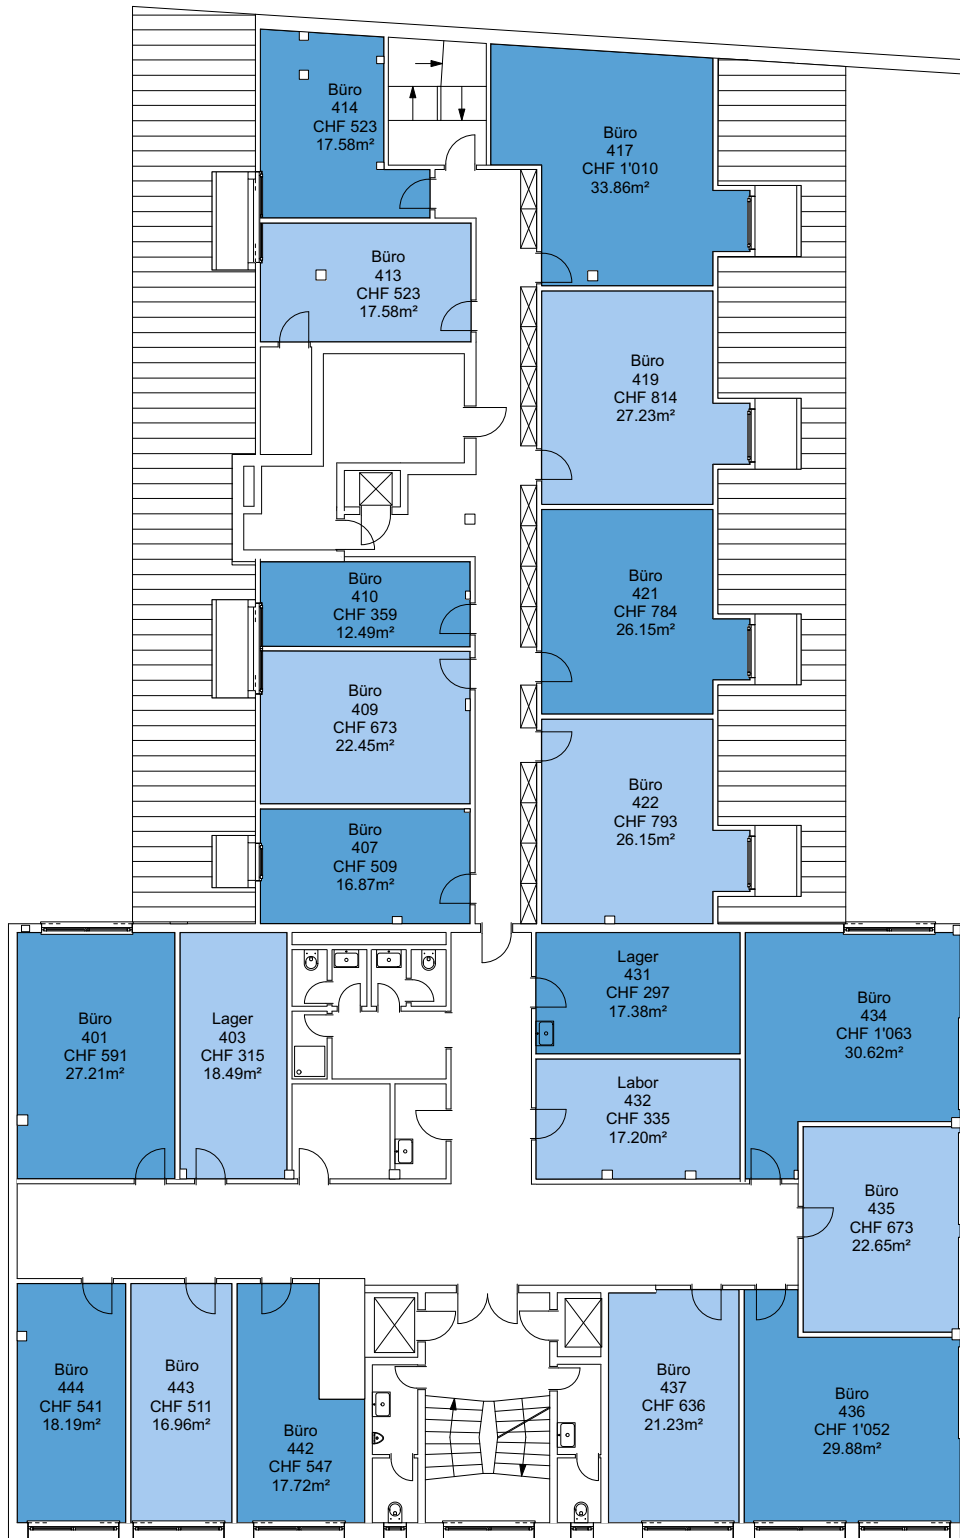


Die Preise verstehen sich pro Monat inklusive Nebenkosten Akonto, Strom und Wasser, Müllentsorgung und Reinigung der gemeinsam genutzten Flächen. Kostenloses Internet.

4. Obergeschoss  
Masstab: 1:200

# PROJEKT INTERIM

Zwischennutzung  
Zeughausstrasse 31, 8004 Zürich

Zwischennutzungen und Leerstandsmanagement

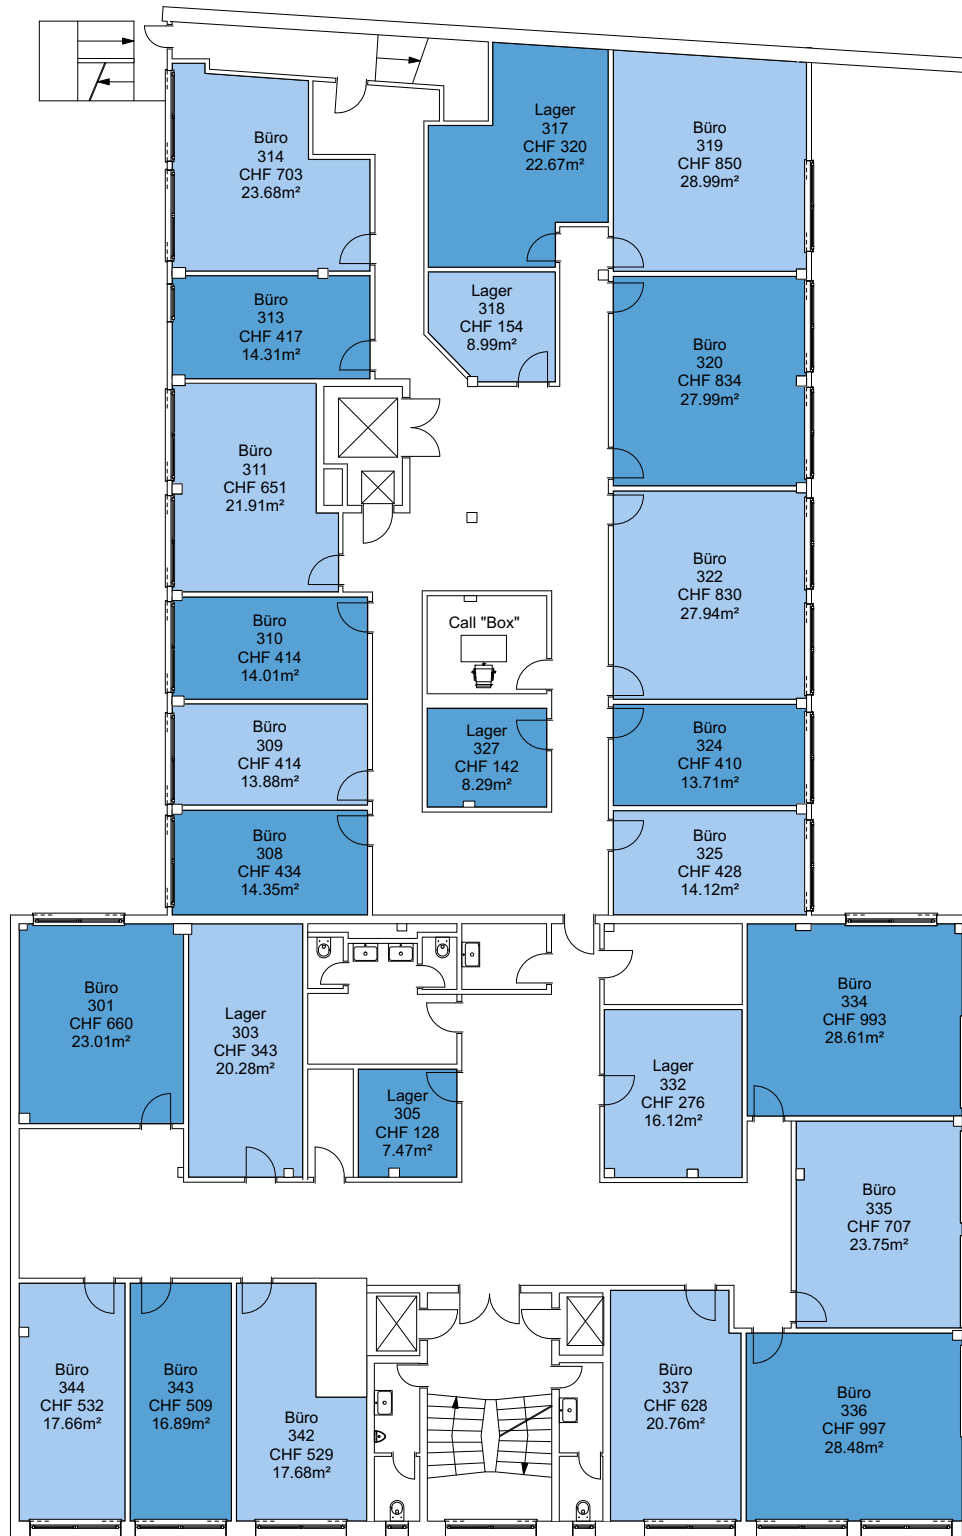


Die Preise verstehen sich pro Monat inklusive Nebenkosten Akonto, Strom und Wasser, Müllentsorgung und Reinigung der gemeinsam genutzten Flächen. Kostenloses Internet.

3. Obergeschoss  
Massstab: 1:200

# PROJEKT INTERIM

Zwischennutzung  
Zeughausstrasse 31, 8004 Zürich

Zwischennutzungen und Leerstandsmanagement

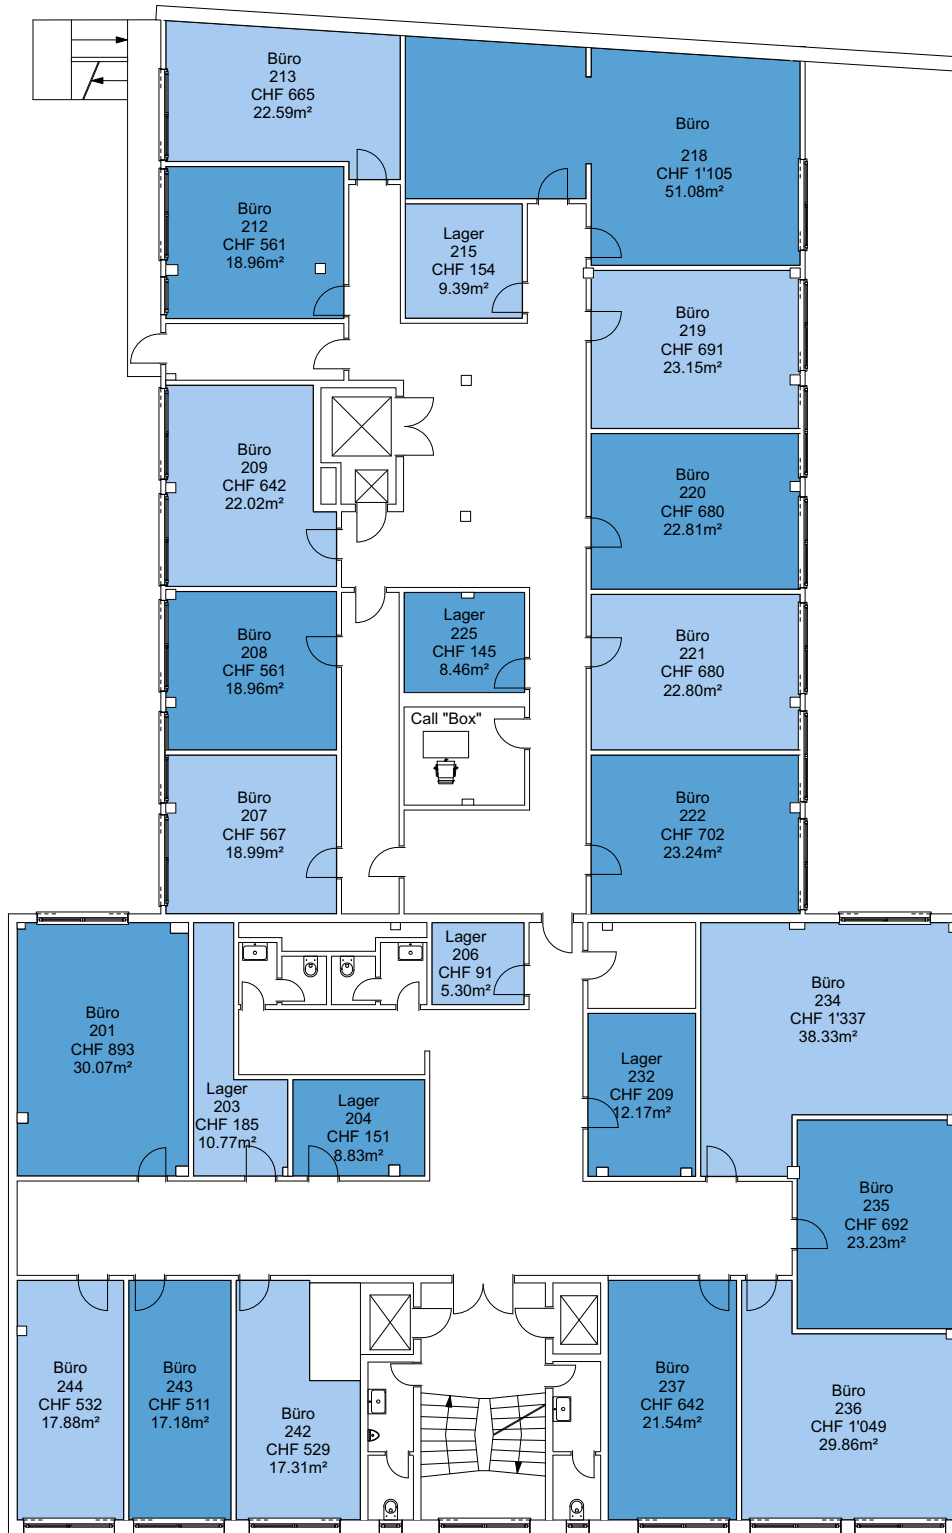


Die Preise verstehen sich pro Monat inklusive Nebenkosten Akonto, Strom und Wasser, Müllentsorgung und Reinigung der gemeinsam genutzten Flächen. Kostenloses Internet.

2. Obergeschoss  
Massstab: 1:200

# PROJEKT INTERIM

Zwischennutzung  
Zeughausstrasse 31, 8004 Zürich

Zwischennutzungen und Leerstandsmanagement

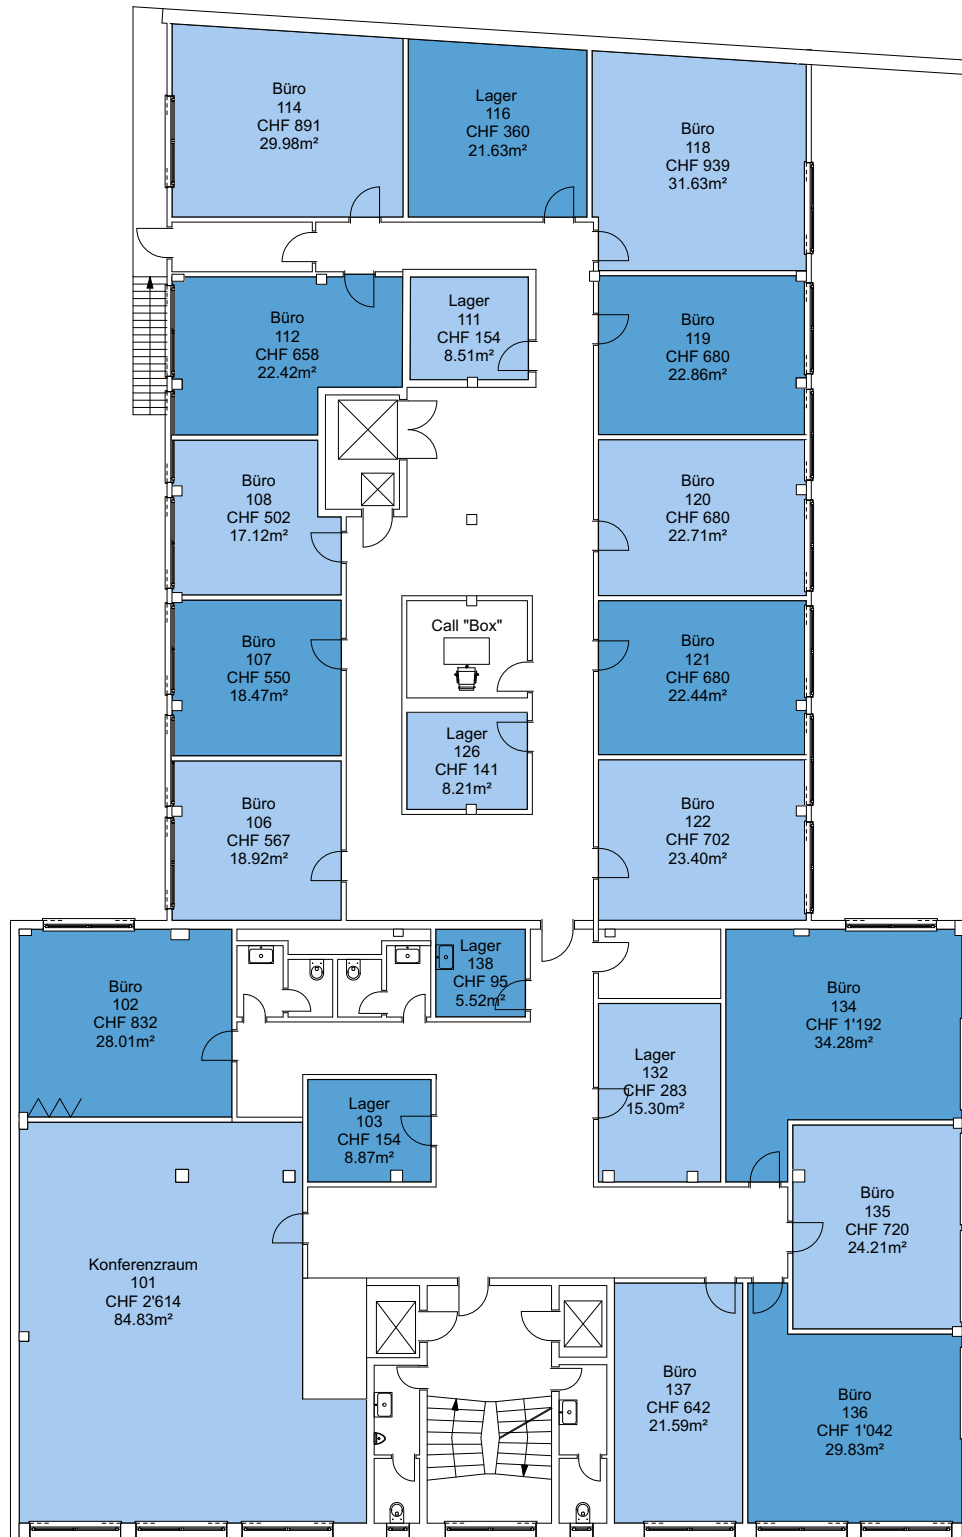

Die Preise verstehen sich pro Monat inklusive Nebenkosten Akonto, Strom und Wasser, Müllentsorgung und Reinigung der gemeinsam genutzten Flächen. Kostenloses Internet.

1. Obergeschoss  
Massstab: 1:200

# PROJEKT INTERIM

Zwischennutzung  
Zeughausstrasse 31, 8004 Zürich

Zwischennutzungen und Leerstandsmanagement




Die Preise verstehen sich pro Monat inklusive Nebenkosten Akonto, Strom und Wasser, Müllentsorgung und Reinigung der gemeinsam genutzten Flächen. Kostenloses Internet.

Erdgeschoss  
Massstab: 1:200

# PROJEKT INTERIM

Zwischennutzung  
Zeughausstrasse 31, 8004 Zürich

Zwischennutzungen und Leerstandsmanagement

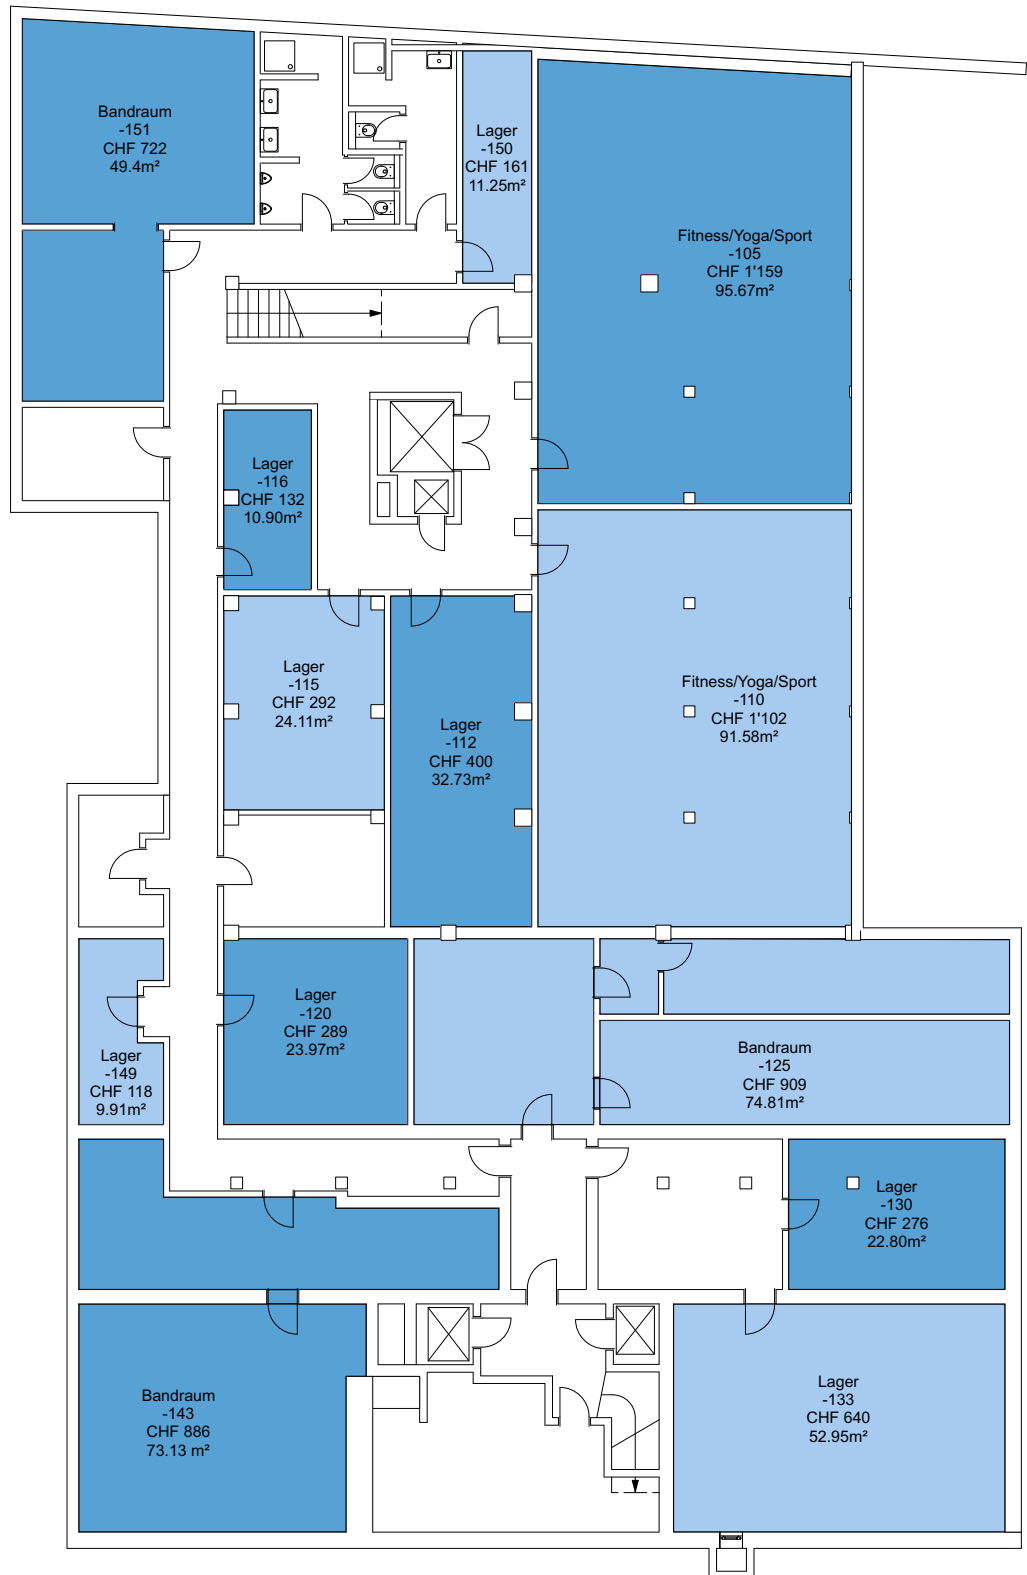

Die Preise verstehen sich pro Monat inklusive Nebenkosten Akonto, Strom und Wasser, Müllentsorgung und Reinigung der gemeinsam genutzten Flächen. Kostenloses Internet.

1. Untergeschoss  
Masstab: 1:200