


PROJEKT INTERIM

Zwischennutzungen und Leerstandsmanagement

Zwischennutzung
Talstrasse 9, 8001 Zürich

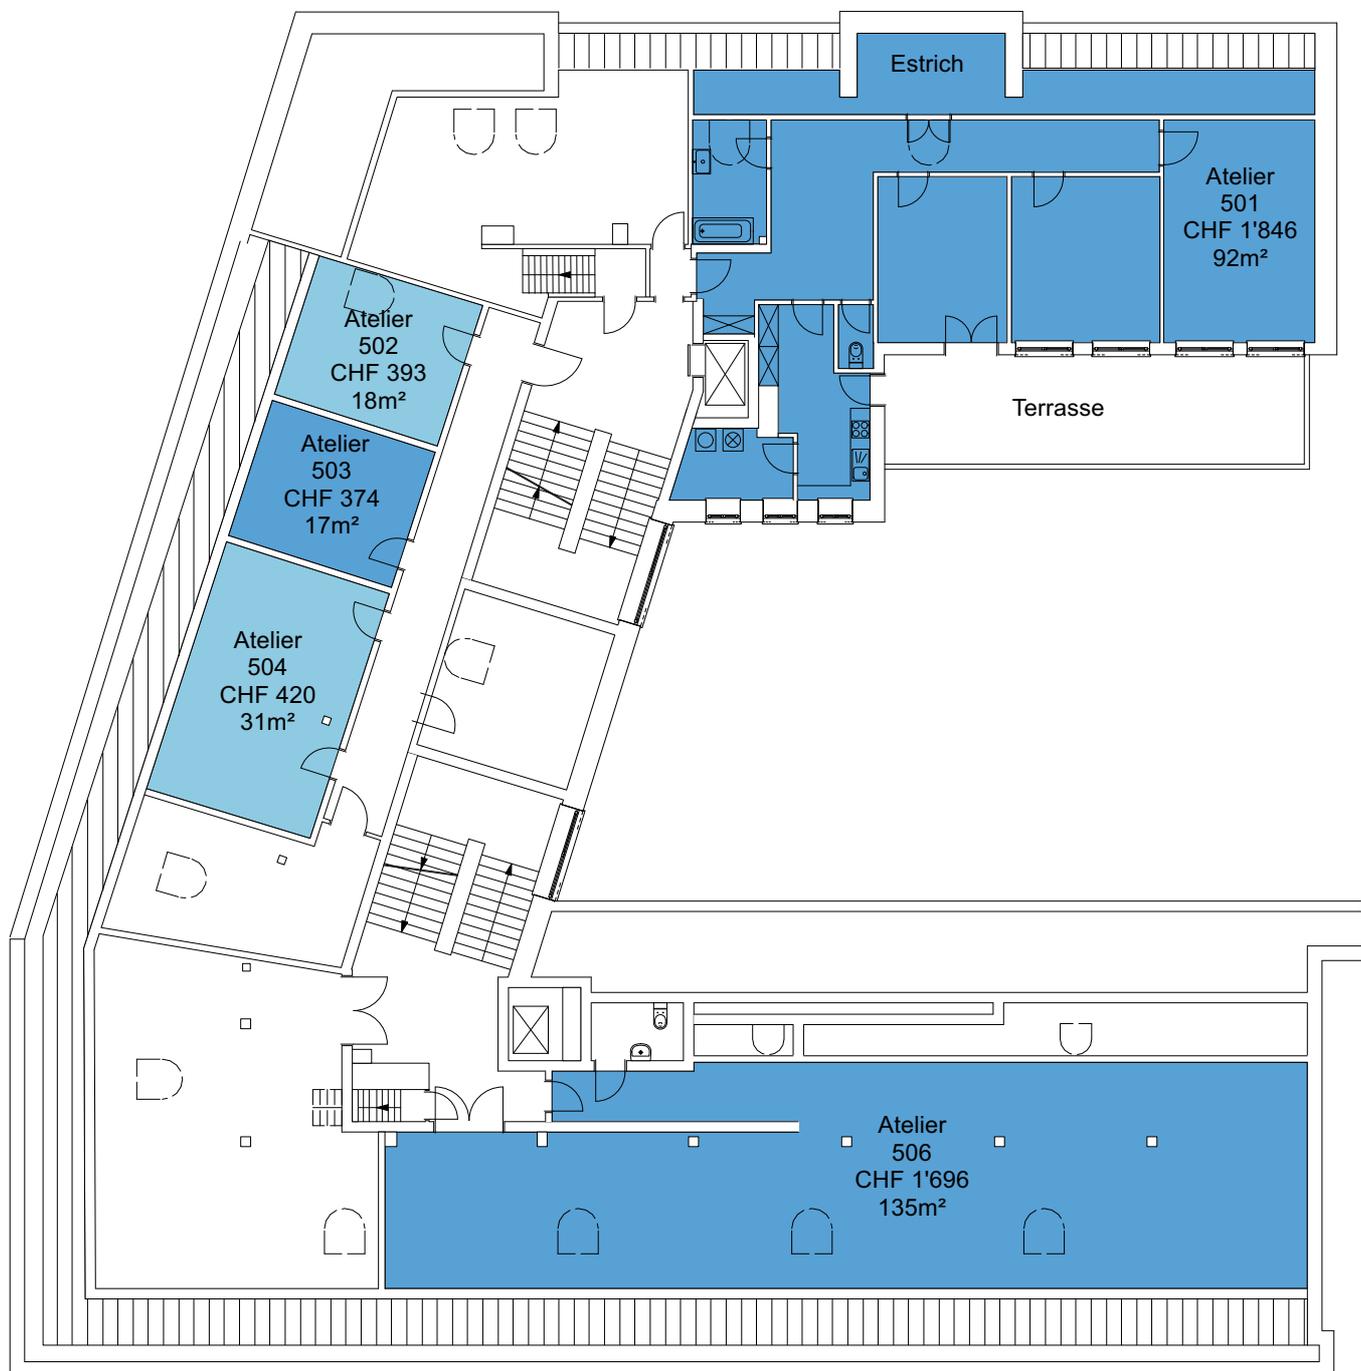


Die Preise verstehen sich pro Monat inklusive allen Nebenkosten, Strom und Wasser, Müllentsorgung und Reinigung der gemeinsam genutzten Flächen. Kostenloses Internet.

Dachgeschoss
Massstab: 1:200

PROJEKT INTERIM

Zwischennutzungen und Leerstandsmanagement

Zwischennutzung
Talstrasse 9, 8001 Zürich

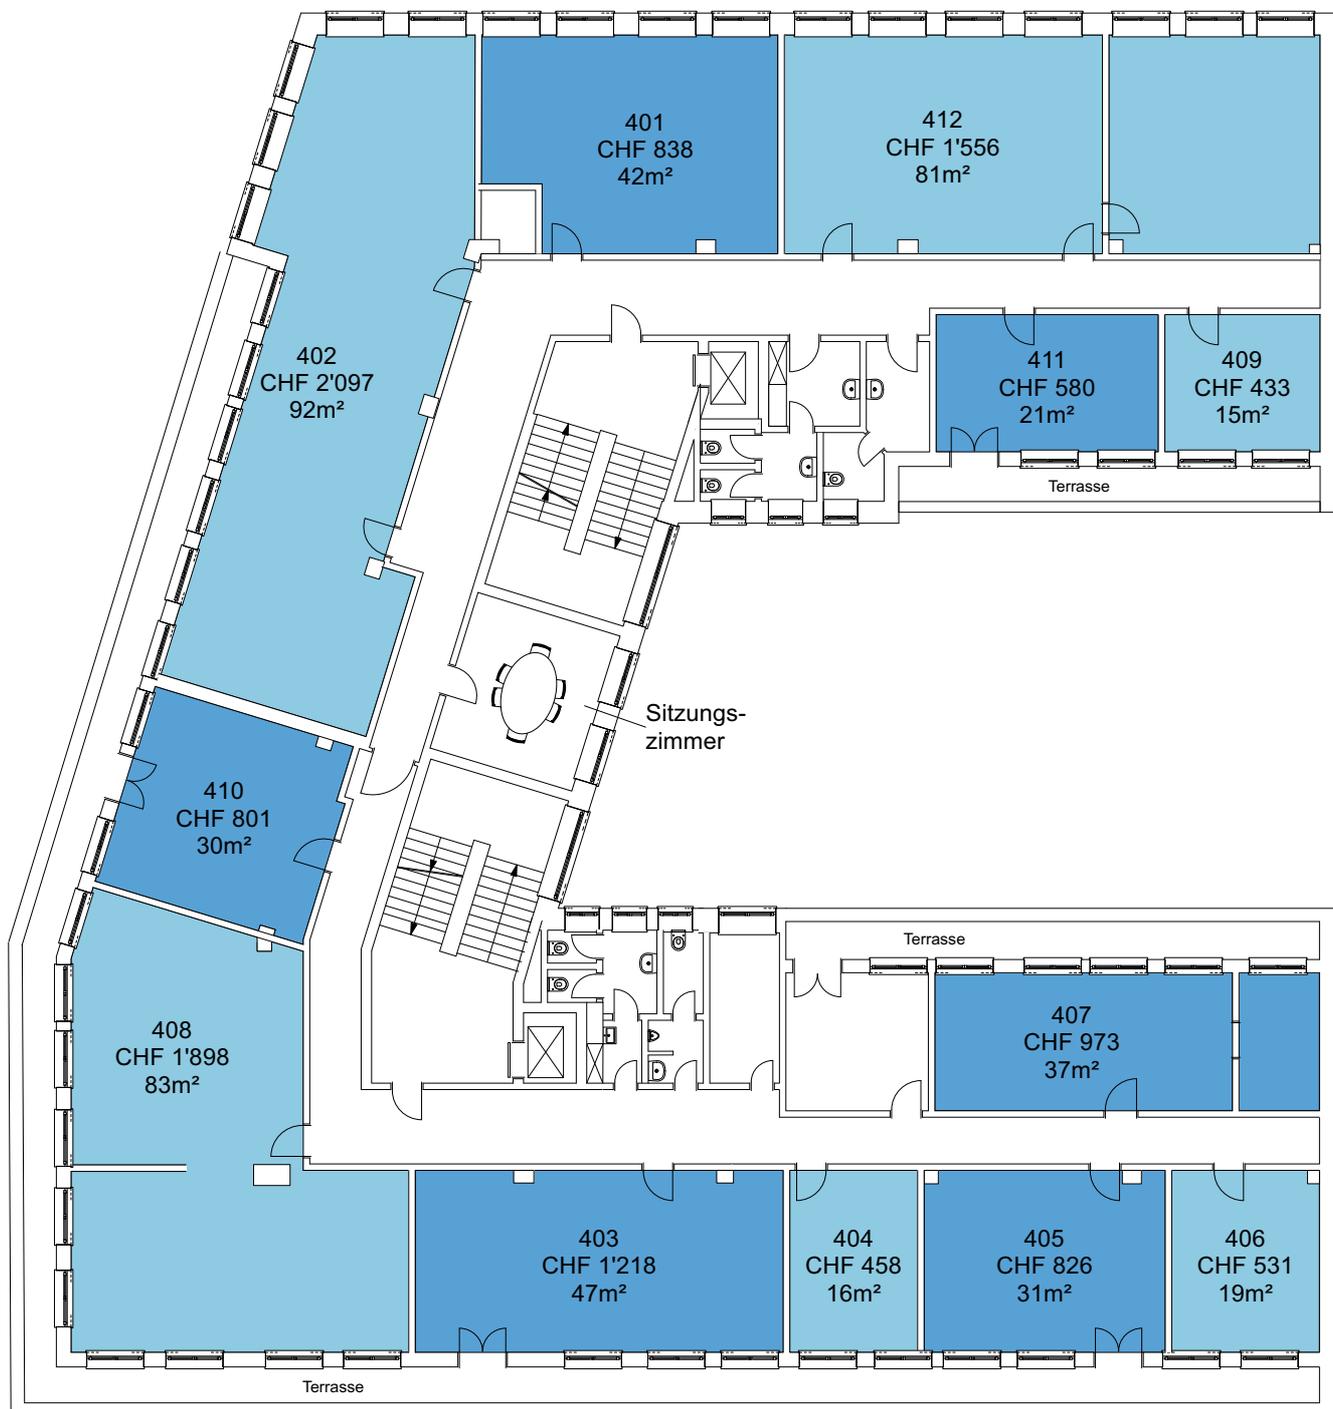

Die Preise verstehen sich pro Monat inklusive Nebenkosten, Strom und Wasser, Müllentsorgung und Reinigung der gemeinsam genutzten Flächen. Kostenloses Internet.

4. Obergeschoss
Massstab: 1:200

PROJEKT INTERIM

Zwischennutzung
Talstrasse 9, 8001 Zürich

Zwischennutzungen und Leerstandsmanagement



Die Preise verstehen sich pro Monat inklusive Nebenkosten, Strom und Wasser, Müllentsorgung und Reinigung der gemeinsam genutzten Flächen. Kostenloses Internet.

3. Obergeschoss
Massstab: 1:200

PROJEKT INTERIM

Zwischennutzung
Talstrasse 9, 8001 Zürich

Zwischennutzungen und Leerstandsmanagement




Die Preise verstehen sich pro Monat inklusive Nebenkosten, Strom und Wasser, Müllentsorgung und Reinigung der gemeinsam genutzten Flächen. Kostenloses Internet.

2. Obergeschoss
Massstab: 1:200

PROJEKT INTERIM

Zwischennutzungen und Leerstandsmanagement

Zwischennutzung
Talstrasse 9, 8001 Zürich

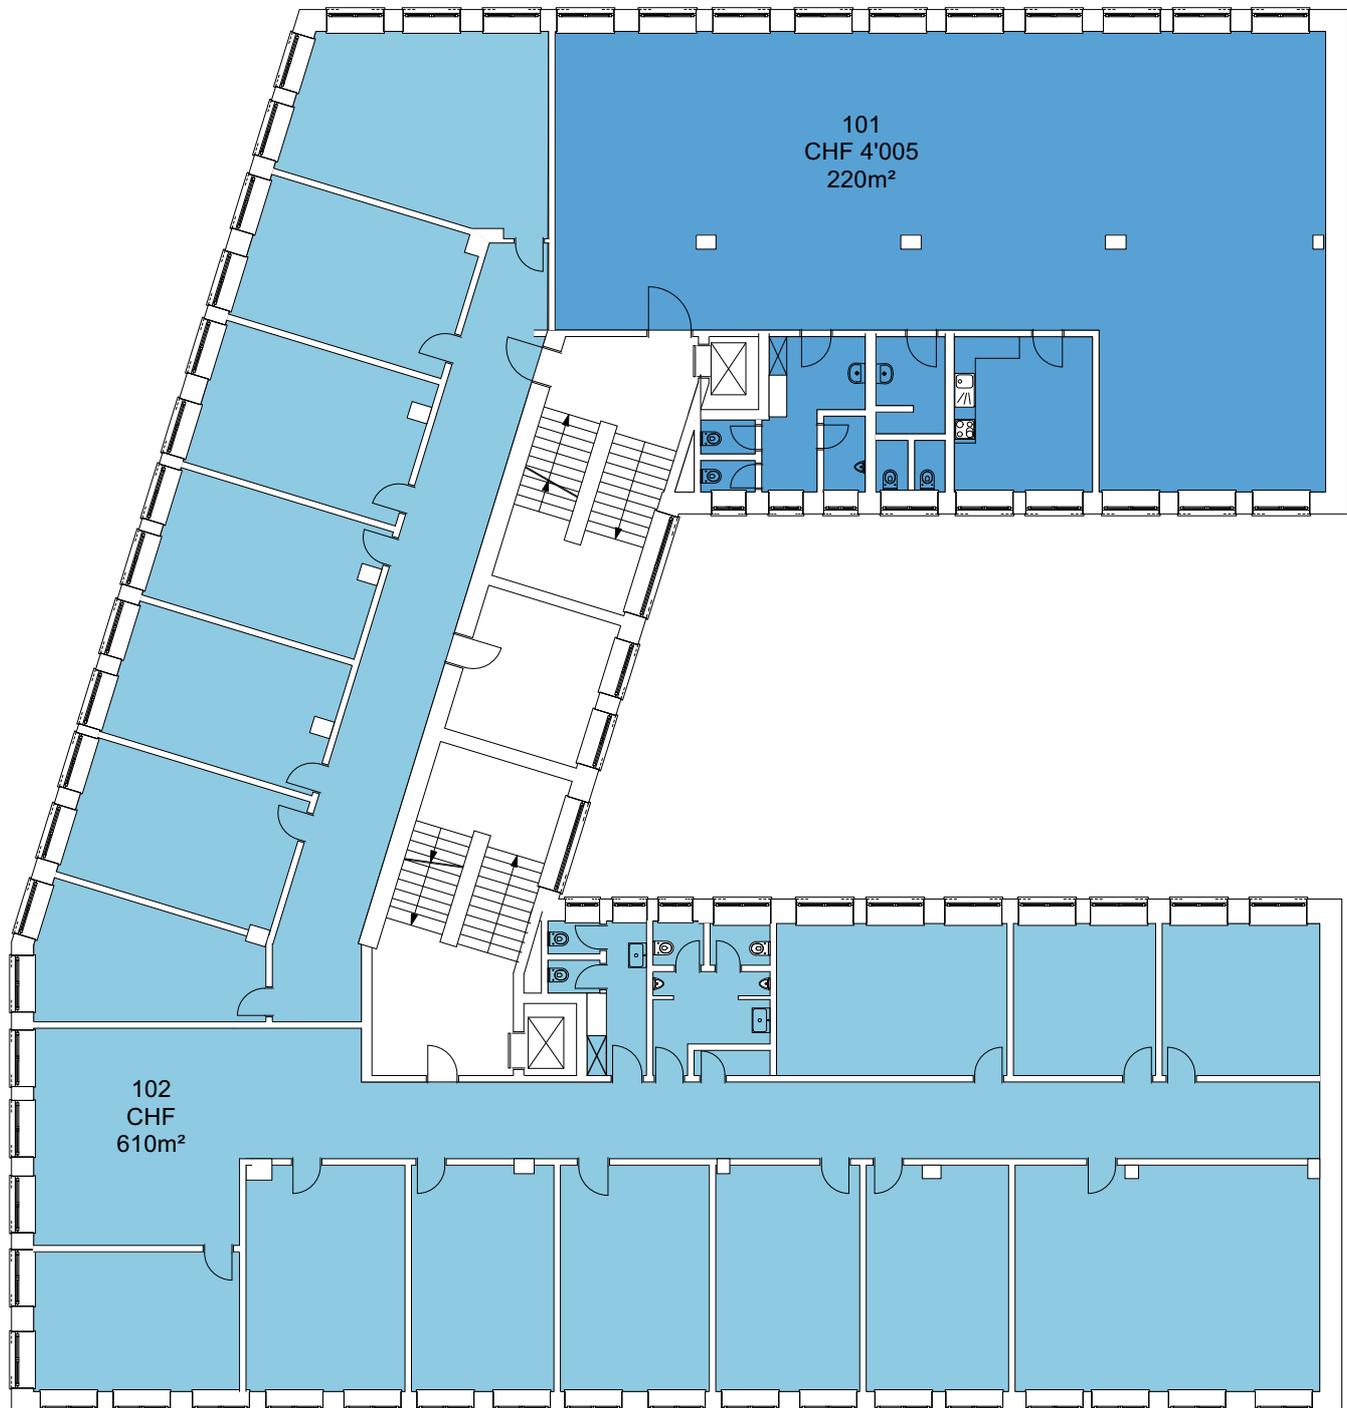


Die Preise verstehen sich pro Monat inklusive Nebenkosten, Strom und Wasser, Müllentsorgung und Reinigung der gemeinsam genutzten Flächen. Kostenloses Internet.

1. Obergeschoss
Masstab: 1:200

PROJEKT INTERIM

Zwischennutzungen und Leerstandsmanagement

Zwischennutzung
Talstrasse 9, 8001 Zürich

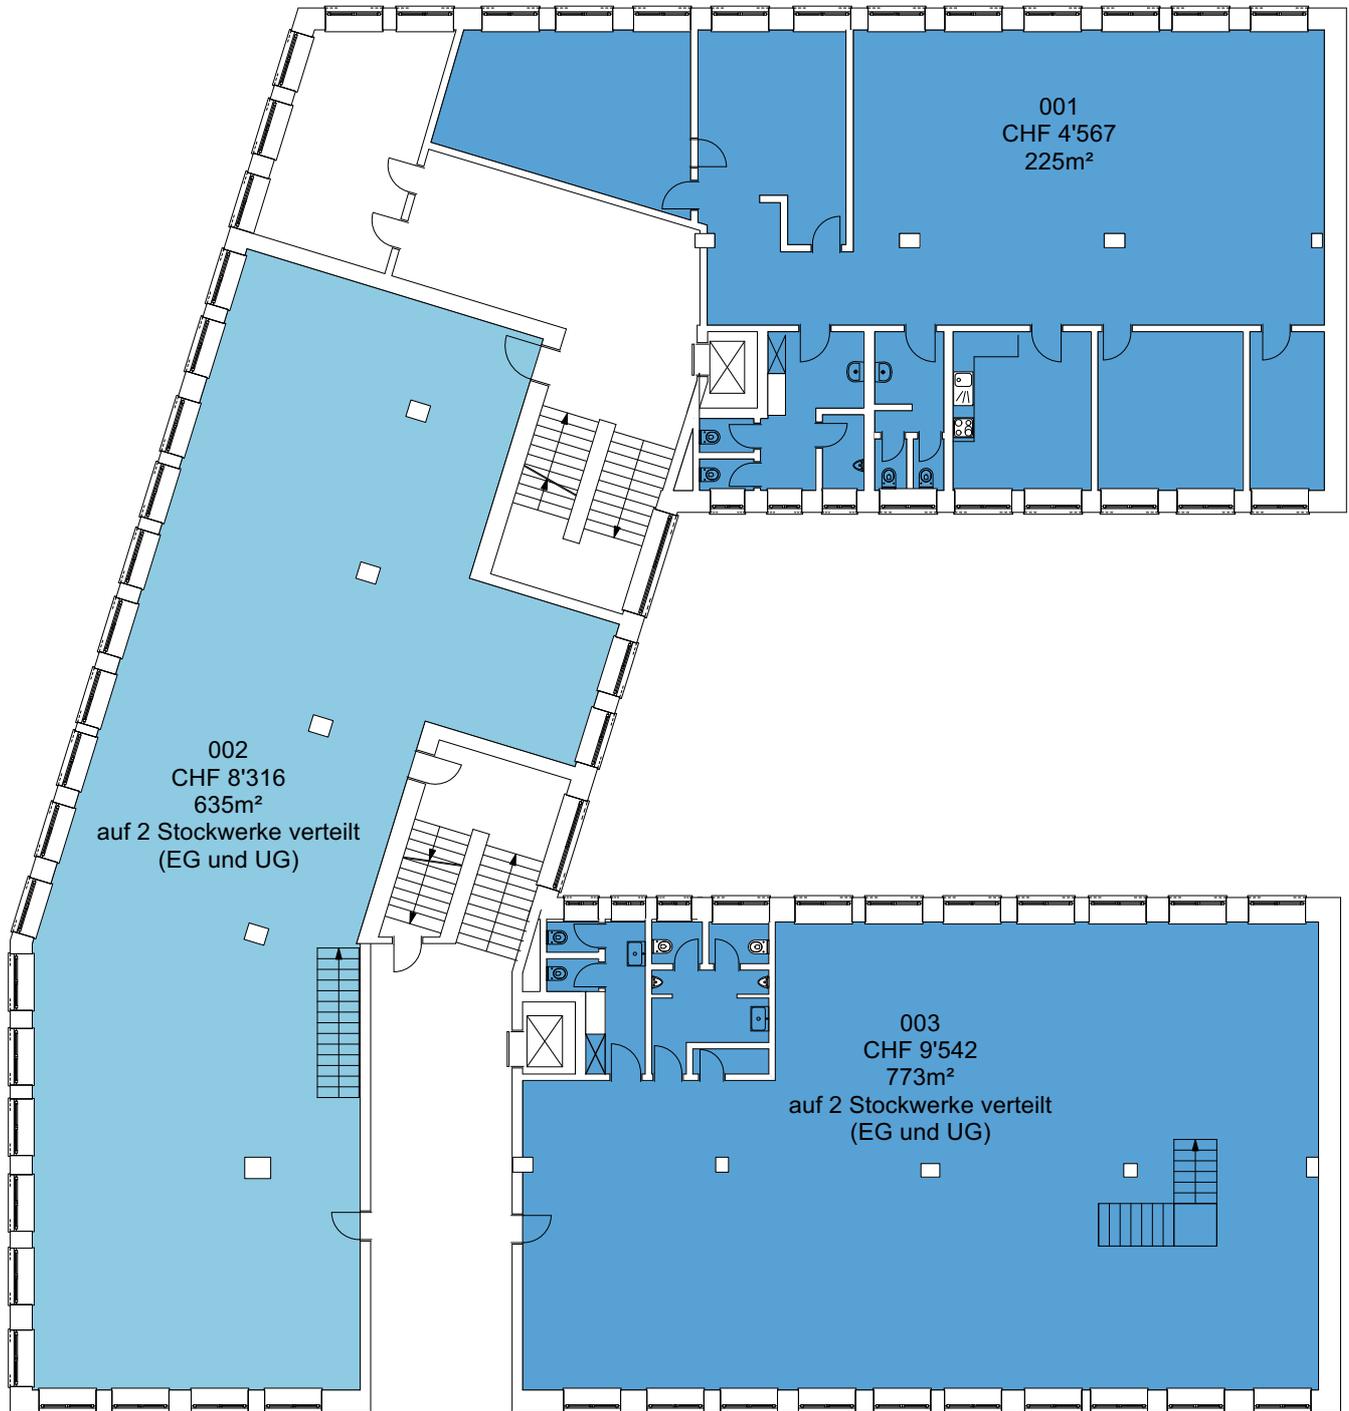


Die Preise verstehen sich pro Monat inklusive Nebenkosten, Strom und Wasser, Müllentsorgung und Reinigung der gemeinsam genutzten Flächen. Kostenloses Internet.

Erdgeschoss
Masstab: 1:200

PROJEKT INTERIM

Zwischennutzungen und Leerstandsmanagement

Zwischennutzung
Talstrasse 9, 8001 Zürich

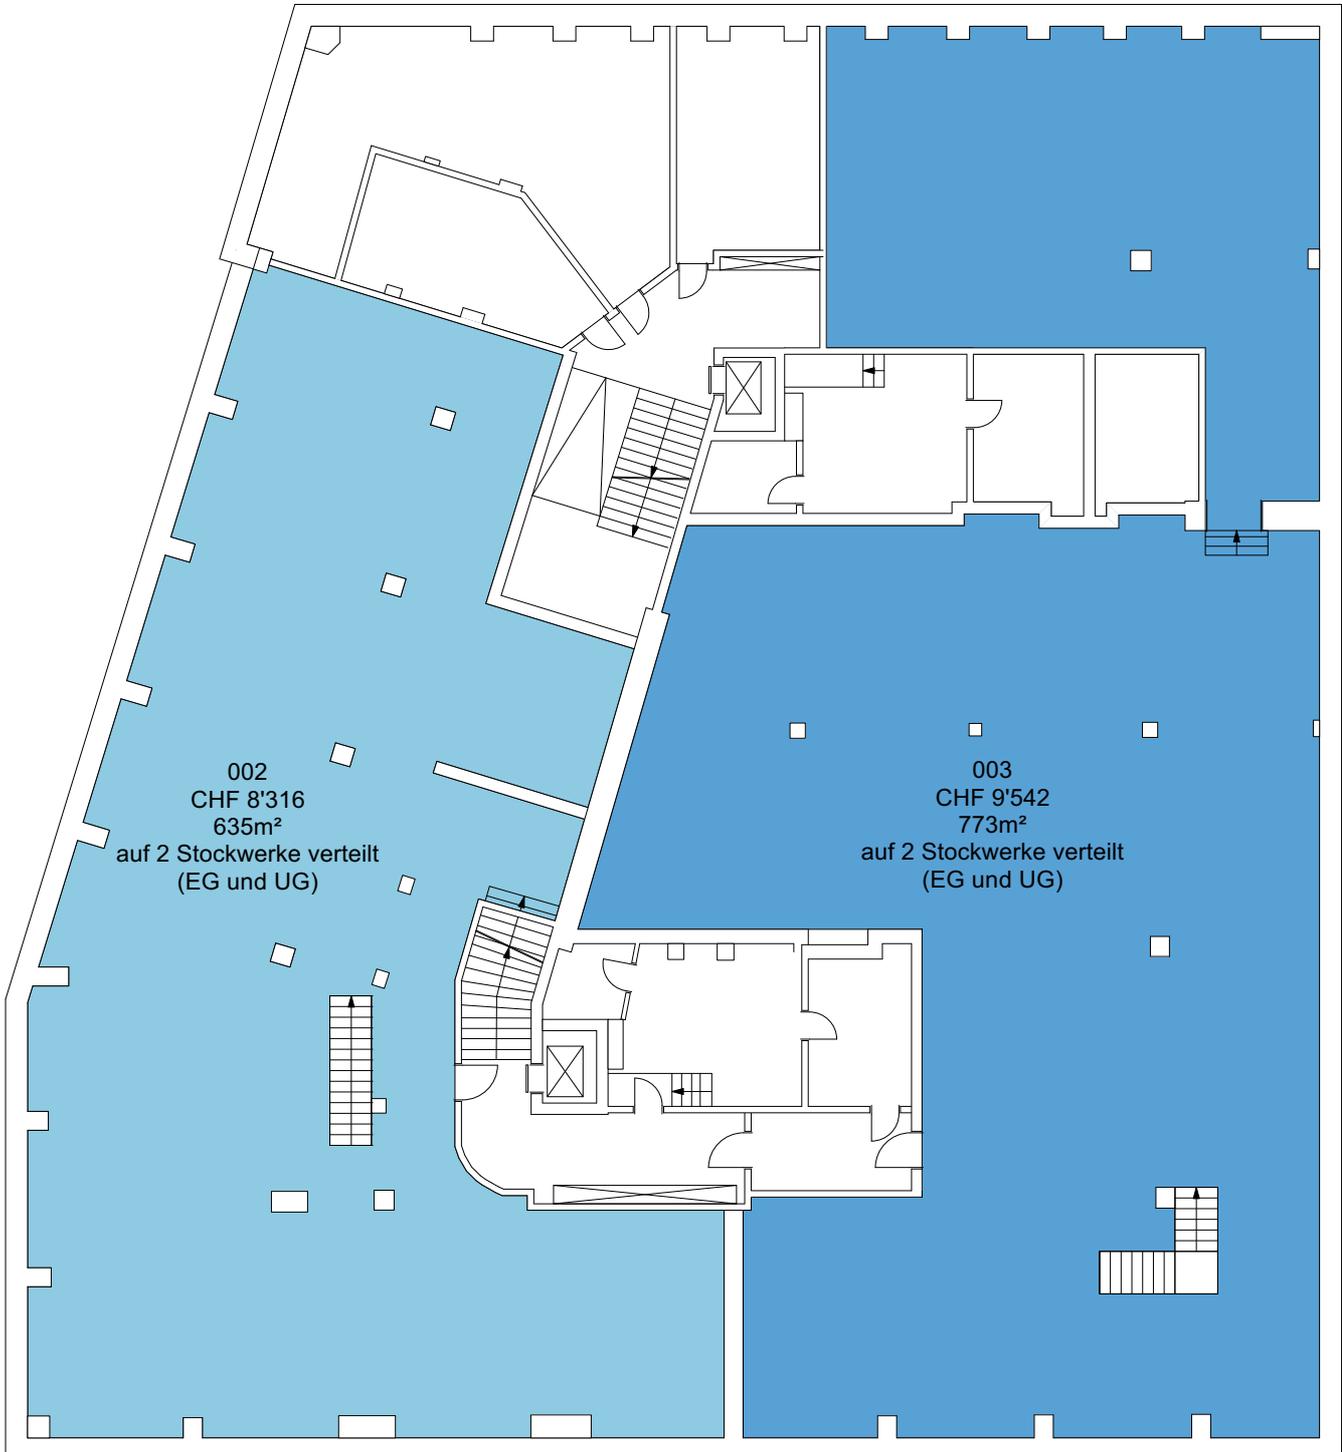

Die Preise verstehen sich pro Monat inklusive Nebenkosten, Strom und Wasser, Müllentsorgung und Reinigung der gemeinsam genutzten Flächen. Kostenloses Internet.

Untergeschoss
Massstab: 1:200