


PROJEKT INTERIM

Zwischennutzung
Forchstrasse 45, 8032 Zürich

Zwischennutzungen und Leerstandsmanagement

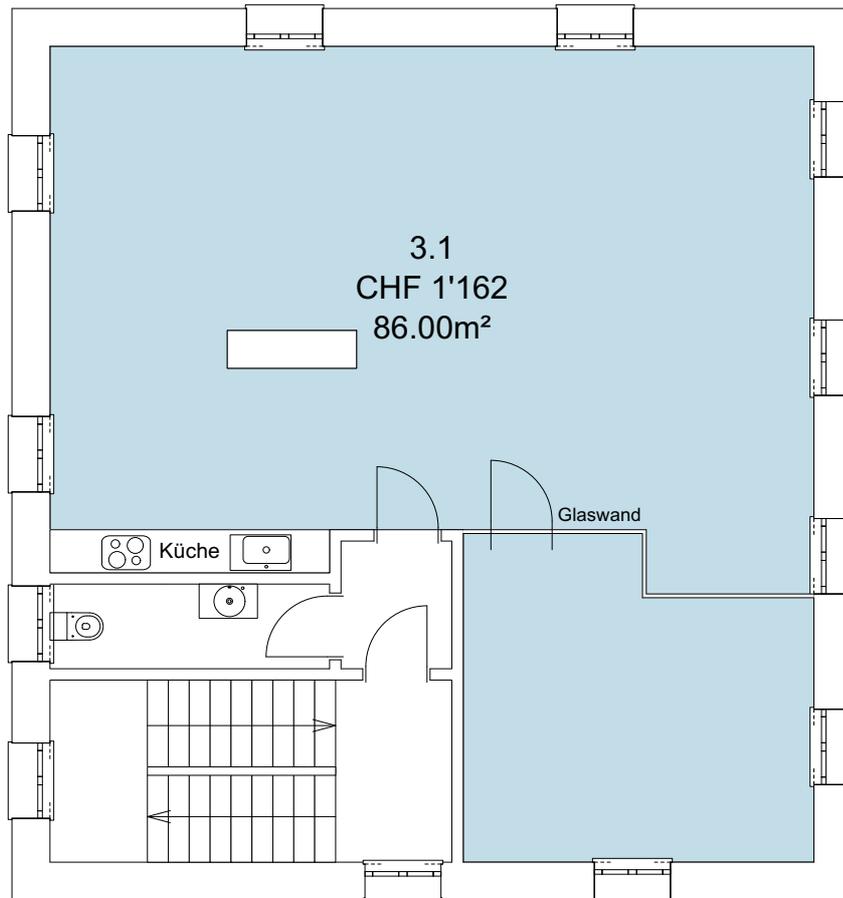


Die Preise verstehen sich pro Monat
inklusive allen Nebenkosten
Reinigung der gemeinsam genutzten
Flächen.

3. Obergeschoss
Massstab: 1:100

PROJEKT INTERIM

Zwischennutzungen und Leerstandsmanagement

Zwischennutzung
Forchstrasse 45, 8032 Zürich

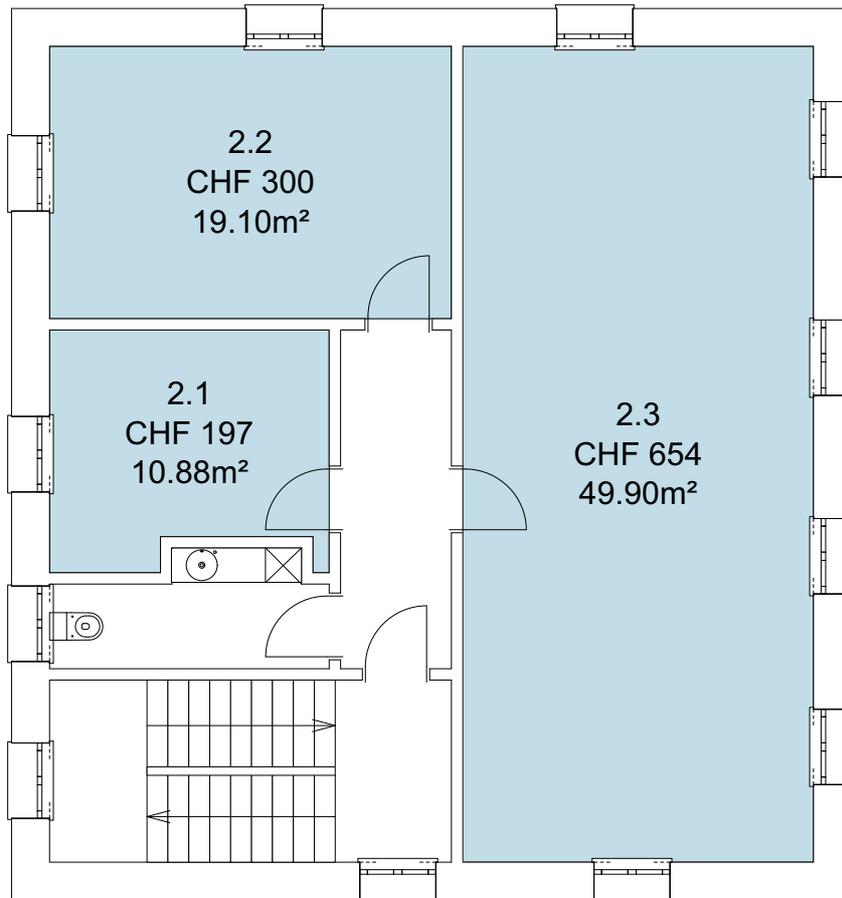


Die Preise verstehen sich pro Monat
inklusive allen Nebenkosten
Reinigung der gemeinsam genutzten
Flächen.

2. Obergeschoss
Massstab: 1:100

PROJEKT INTERIM

Zwischennutzungen und Leerstandsmanagement

Zwischennutzung
Forchstrasse 45, 8032 Zürich

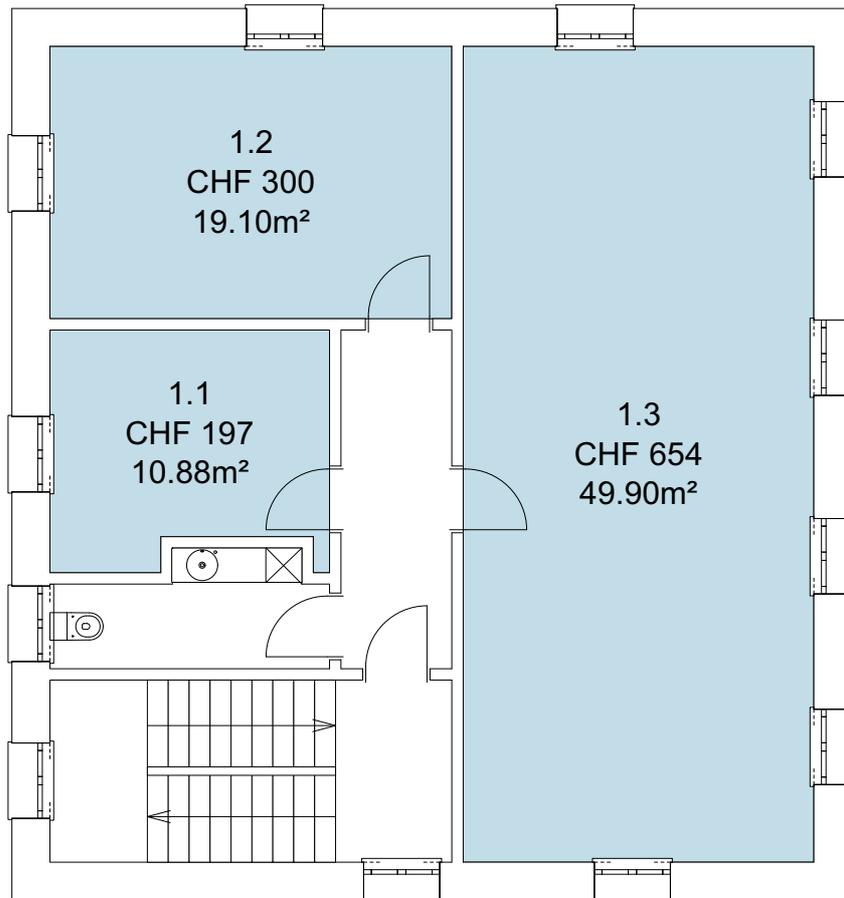


Die Preise verstehen sich pro Monat
inklusive allen Nebenkosten
Reinigung der gemeinsam genutzten
Flächen.

1. Obergeschoss
Massstab: 1:100

PROJEKT INTERIM

Zwischennutzungen und Leerstandsmanagement

Zwischennutzung
Forchstrasse 45, 8032 Zürich

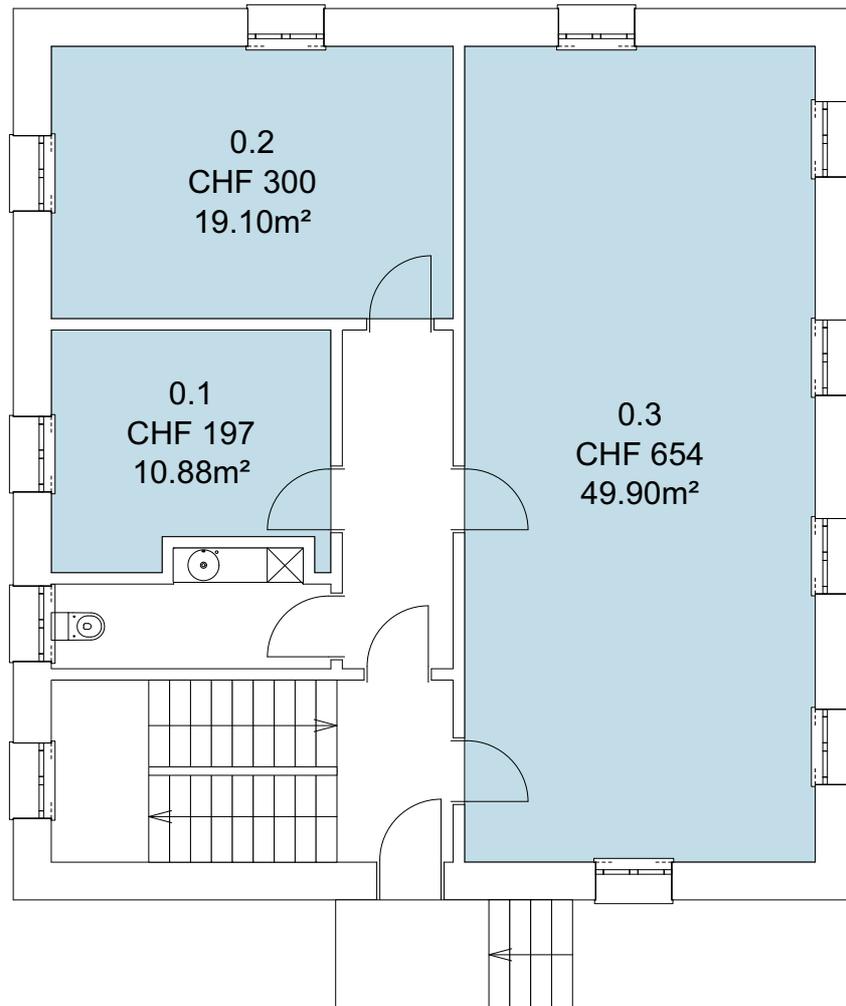

Die Preise verstehen sich pro Monat
inklusive allen Nebenkosten
Reinigung der gemeinsam genutzten
Flächen.

Erdgeschoss
Masstab: 1:100