


PROJEKT INTERIM


Zwischennutzungen und Leerstandsmanagement

Zwischennutzung
Drusbergstrasse 96, 8053 Zürich

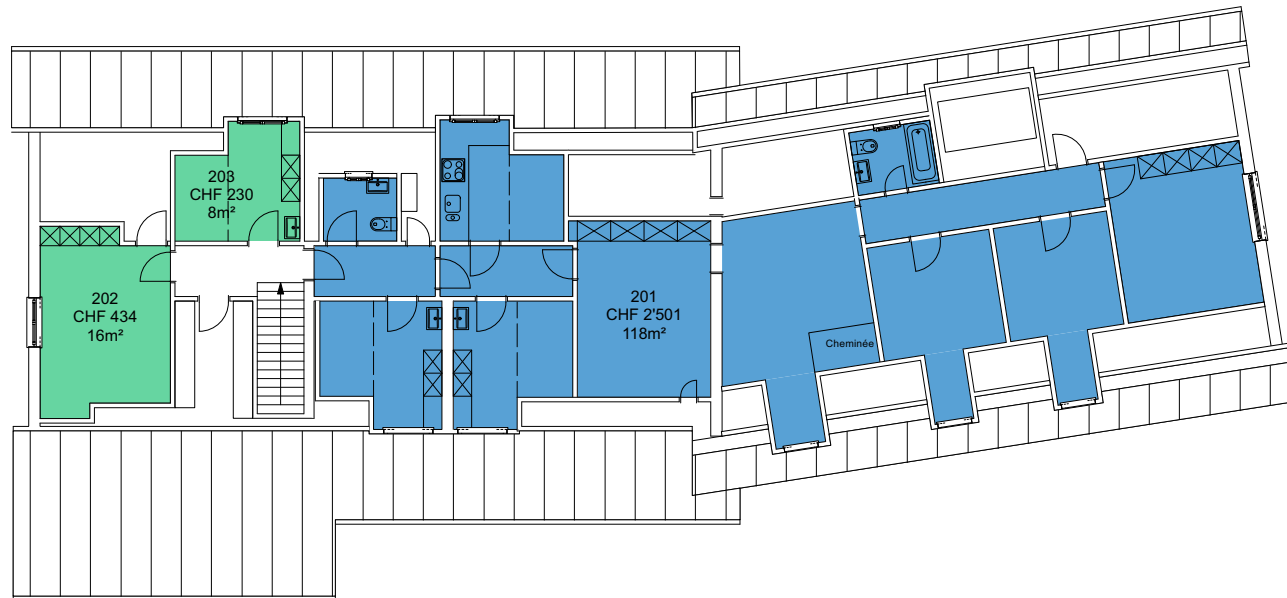

Die Preise verstehen sich pro Monat inklusive allen Heiz- und Nebenkosten, Strom und Wasser (Akonto), Müllentsorgung und Reinigung der gemeinsam genutzten Flächen.


Dachgeschoss
Massstab: 1:200

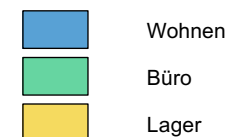

PROJEKT INTERIM


Zwischennutzungen und Leerstandsmanagement

Zwischennutzung
Drusbergstrasse 96, 8053 Zürich

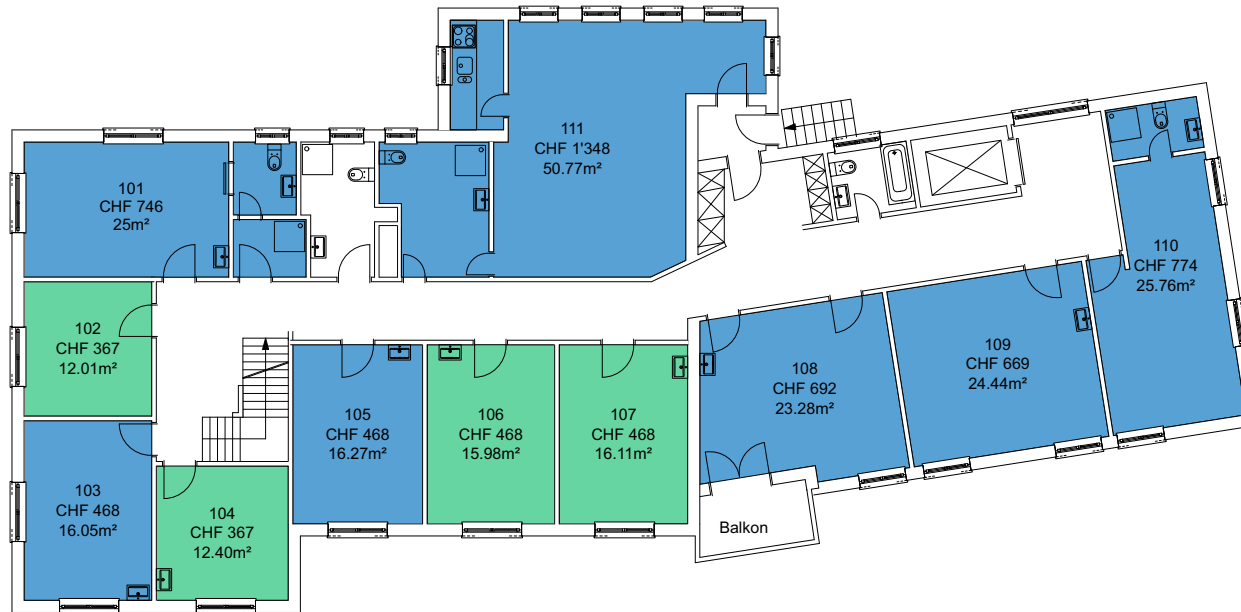

Die Preise verstehen sich pro Monat inklusive allen Heiz- und Nebenkosten, Strom und Wasser (Akonto), Müllentsorgung und Reinigung der gemeinsam genutzten Flächen.

Obergeschoss
Massstab: 1:200

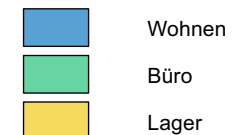

PROJEKT INTERIM


Zwischennutzungen und Leerstandsmanagement

Zwischennutzung
Drusbergstrasse 96, 8053 Zürich



Die Preise verstehen sich pro Monat inklusive allen Heiz- und Nebenkosten, Strom und Wasser (Akonto), Müllentsorgung und Reinigung der gemeinsam genutzten Flächen.


Erdgeschoss
Masstab: 1:200

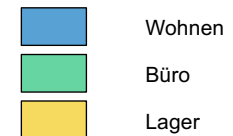

PROJEKT INTERIM

Zwischennutzungen und Leerstandsmanagement

Zwischennutzung
Drusbergstrasse 96, 8053 Zürich

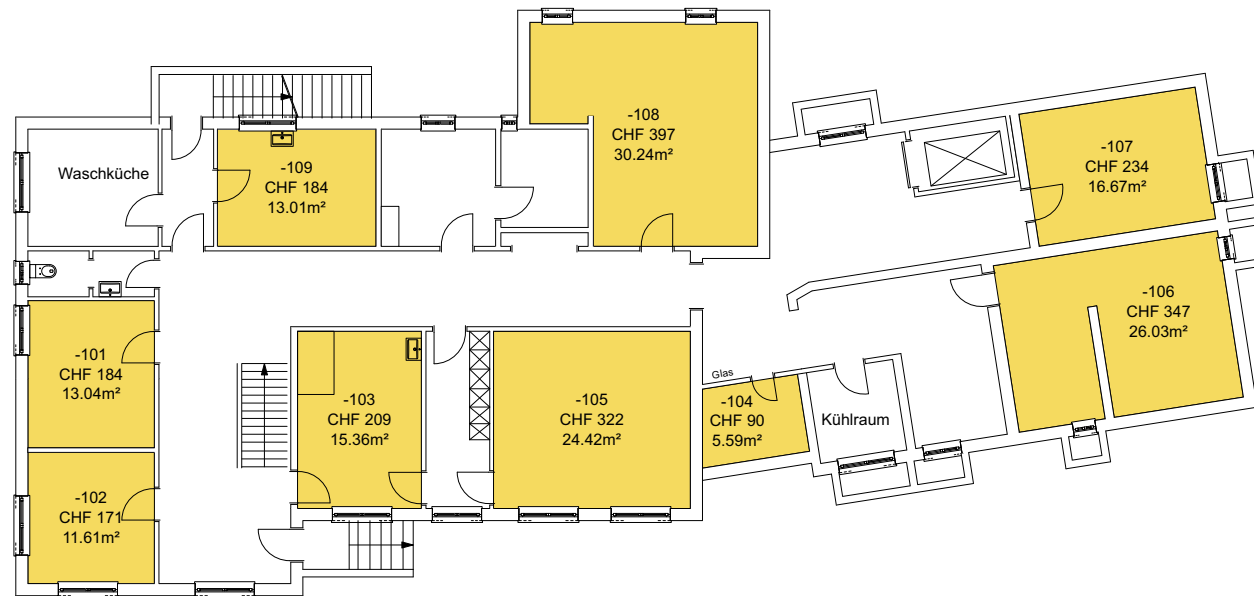

Die Preise verstehen sich pro Monat inklusive allen Heiz- und Nebenkosten, Strom und Wasser (Akonto), Müllentsorgung und Reinigung der gemeinsam genutzten Flächen.

Untergeschoss
Massstab: 1:200

