


# PROJEKT INTERIM


Zwischennutzungen und Leerstandsmanagement

Zwischennutzung  
Untere Zäune 3, 8001 Zürich

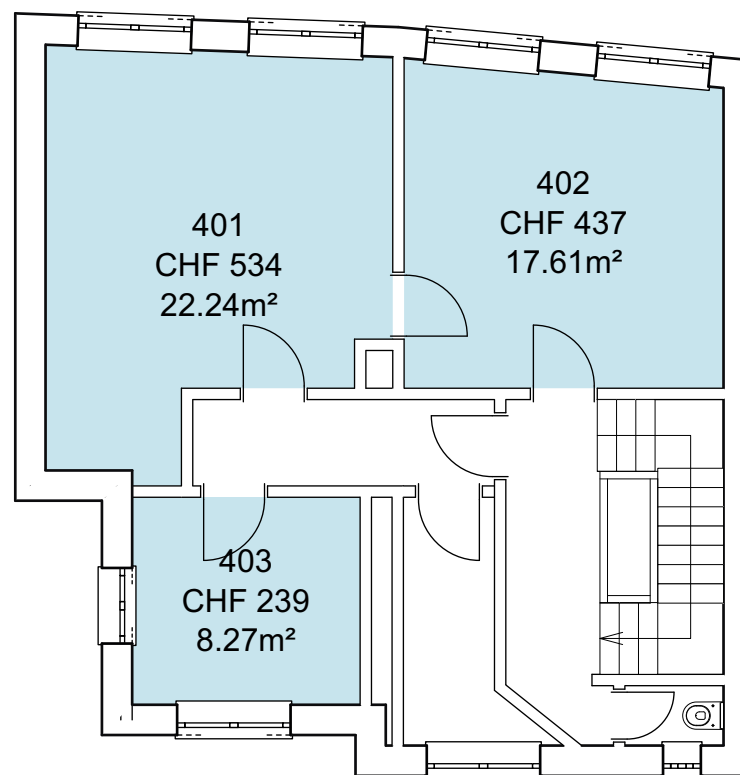

Die Preise verstehen sich pro Monat inklusive:

- allen Heiz- und Nebenkosten (akonto)
- Reinigung der gemeinsam genutzten Flächen
- Internet
- Mietkaution

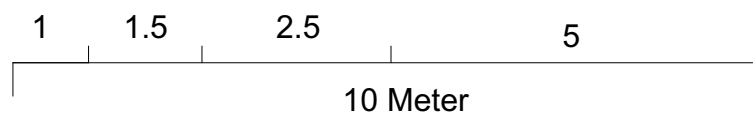


4. Obergeschoss  
Masstab: 1:100

# PROJEKT INTERIM


Zwischennutzungen und Leerstandsmanagement

Zwischennutzung  
Untere Zäune 3, 8001 Zürich

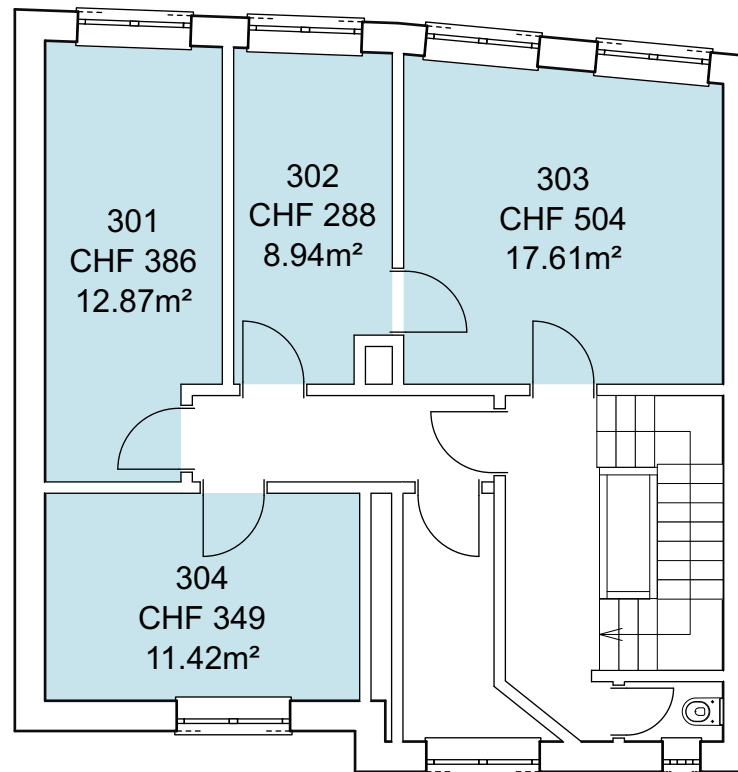

Die Preise verstehen sich pro Monat inklusive:

- allen Heiz- und Nebenkosten (akonto)
- Reinigung der gemeinsam genutzten Flächen
- Internet
- Mietkaution

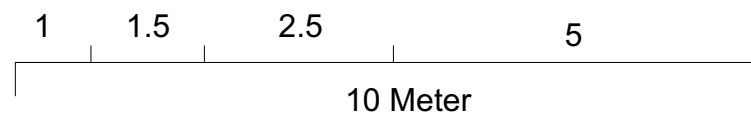


3. Obergeschoss  
Massstab: 1:100

# PROJEKT INTERIM

Zwischennutzungen und Leerstandsmanagement

Zwischennutzung  
Untere Zäune 3, 8001 Zürich

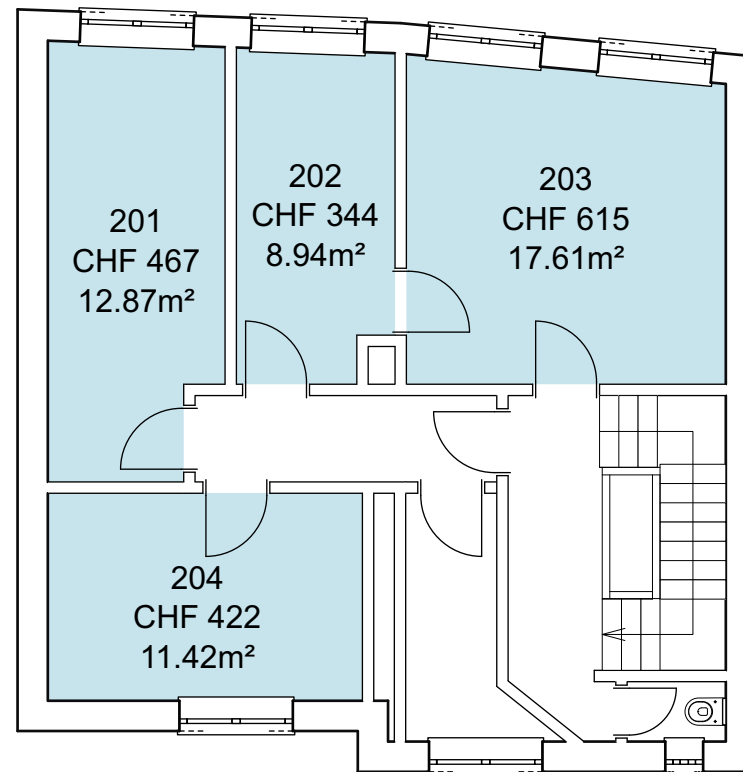

Die Preise verstehen sich pro Monat inklusive:

- allen Heiz- und Nebenkosten (akonto)
- Reinigung der gemeinsam genutzten Flächen
- Internet
- Mietkaution




2. Obergeschoss  
Massstab: 1:100

# PROJEKT INTERIM


Zwischennutzungen und Leerstandsmanagement

Zwischennutzung  
Untere Zäune 3, 8001 Zürich

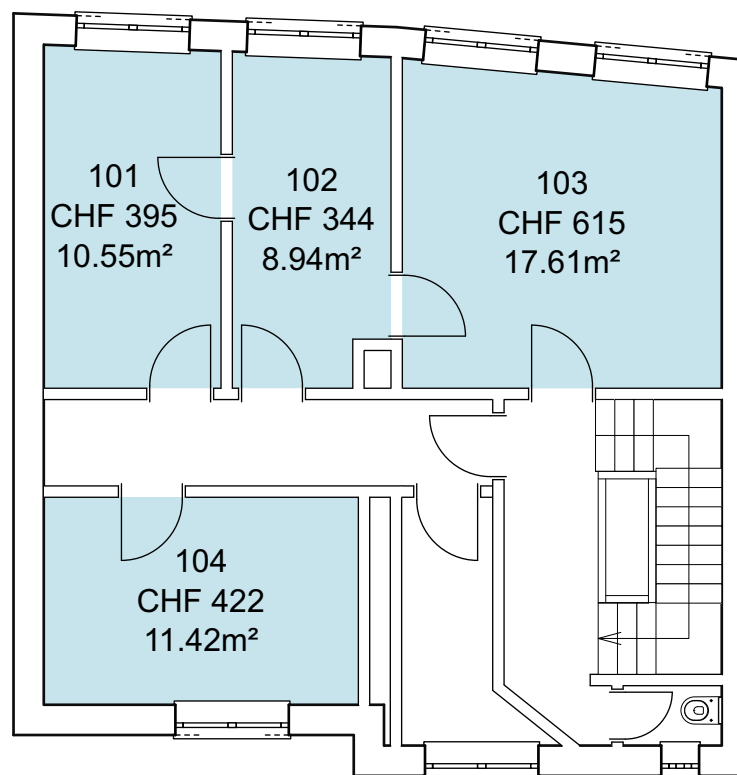

Die Preise verstehen sich pro Monat inklusive:

- allen Heiz- und Nebenkosten (akonto)
- Reinigung der gemeinsam genutzten Flächen
- Internet
- Mietkaution

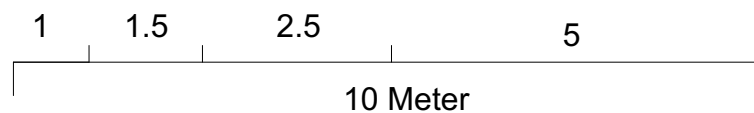


1. Obergeschoss  
Massstab: 1:100

# PROJEKT INTERIM


Zwischennutzungen und Leerstandsmanagement

Zwischennutzung  
Untere Zäune 3, 8001 Zürich

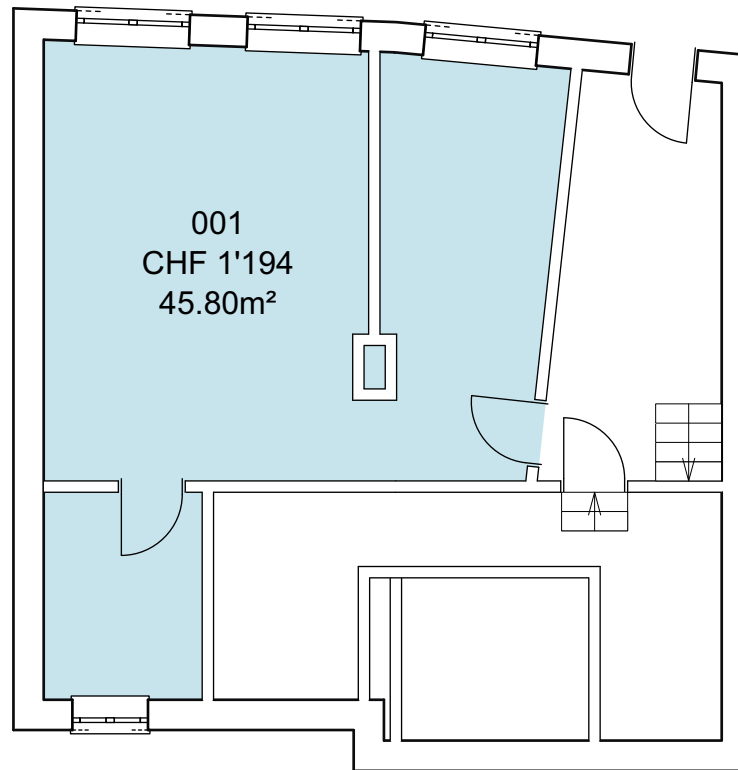

Die Preise verstehen sich pro Monat inklusive:

- allen Heiz- und Nebenkosten (akonto)
- Reinigung der gemeinsam genutzten Flächen
- Internet
- Mietkaution

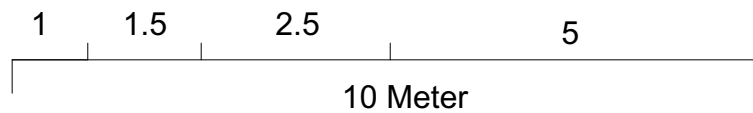

Erdgeschoss  
Massstab: 1:100