


PROJEKT INTERIM

Zwischennutzungen und Leerstandsmanagement

Zwischennutzung
Industriestrasse 9, Dietlikon

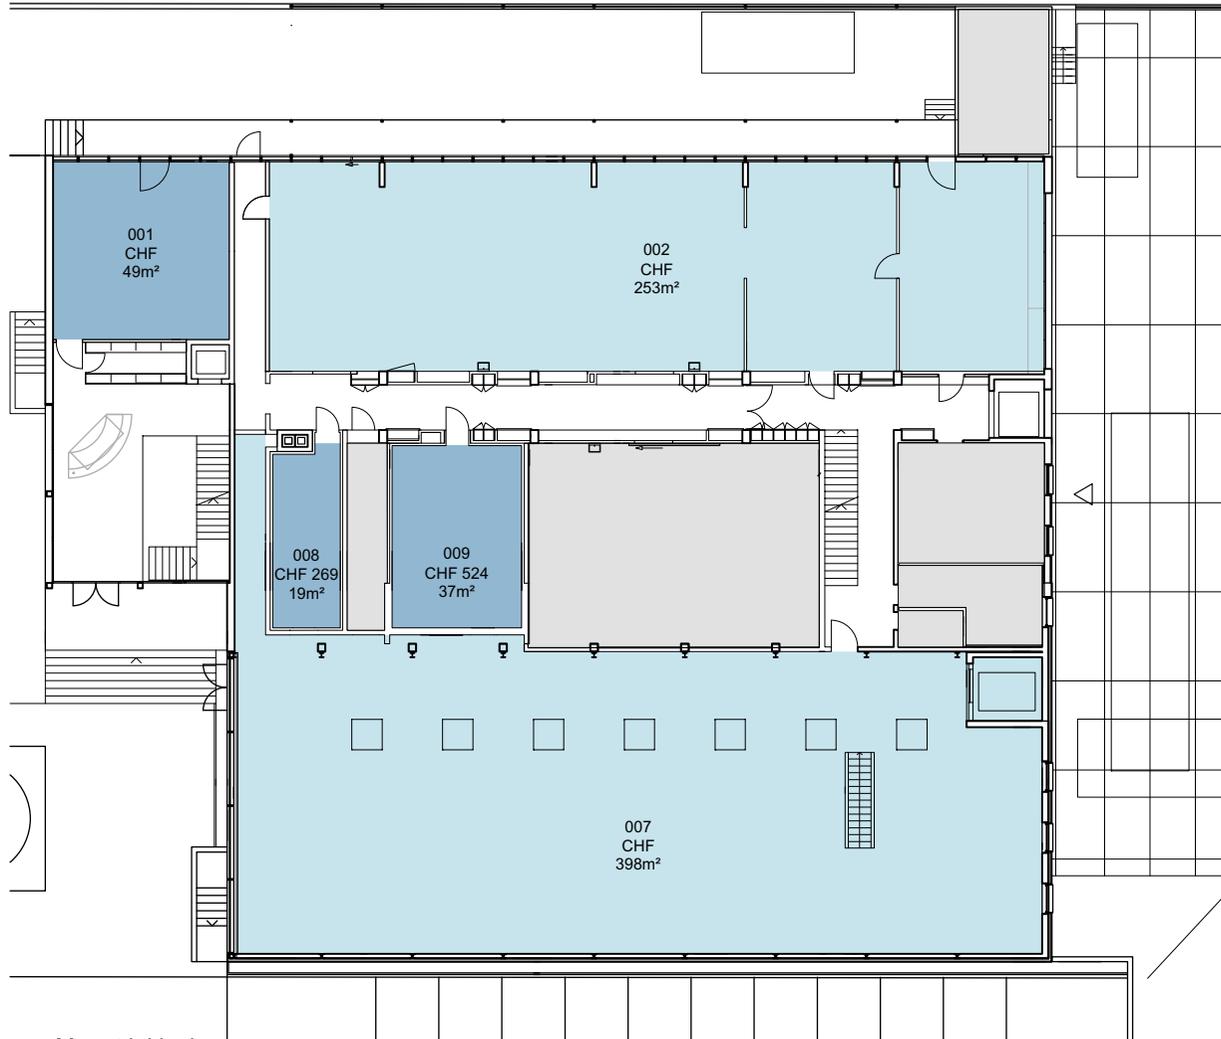


- Die Preise verstehen sich pro Monat inklusive:
- allen Heiz- und Nebenkosten Akonto
 - Reinigung der gemeinsam genutzten Flächen
 - MwSt.
 - Internet
 - Mietkaution

Erdgeschoss
Massstab: 1:300

PROJEKT INTERIM

Zwischennutzungen und Leerstandsmanagement

Zwischennutzung
Industriestrasse 9, Dietlikon

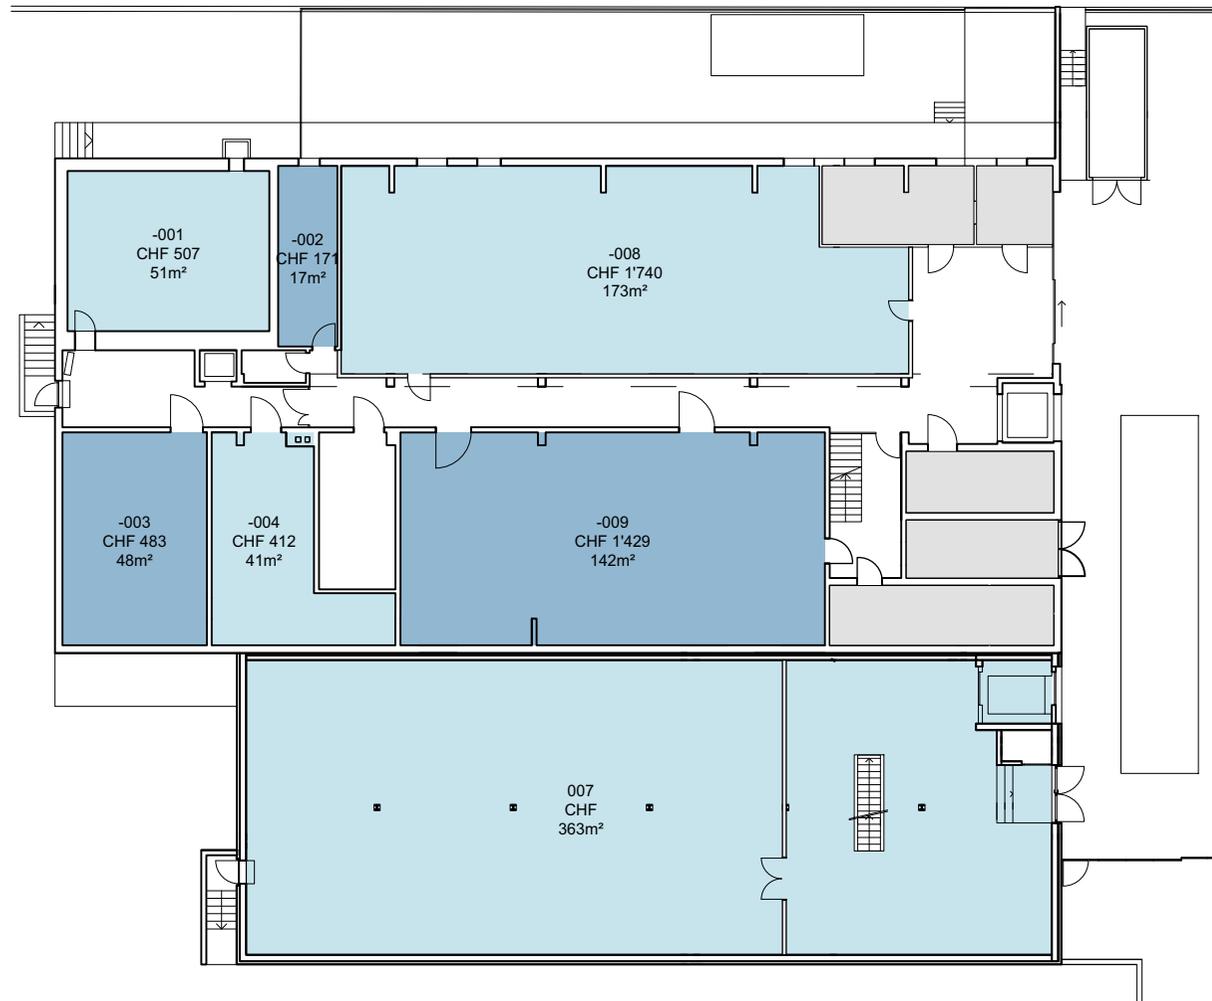

- Die Preise verstehen sich pro Monat inklusive:
- allen Heiz- und Nebenkosten Akonto
 - Reinigung der gemeinsam genutzten Flächen
 - MwSt.
 - Internet
 - Mietkaution

Untergeschoss
Massstab: 1:300