


# PROJEKT INTERIM

Zwischennutzungen und Leerstandsmanagement

Zwischennutzung  
Dufourstrasse 29, 8008 Zürich

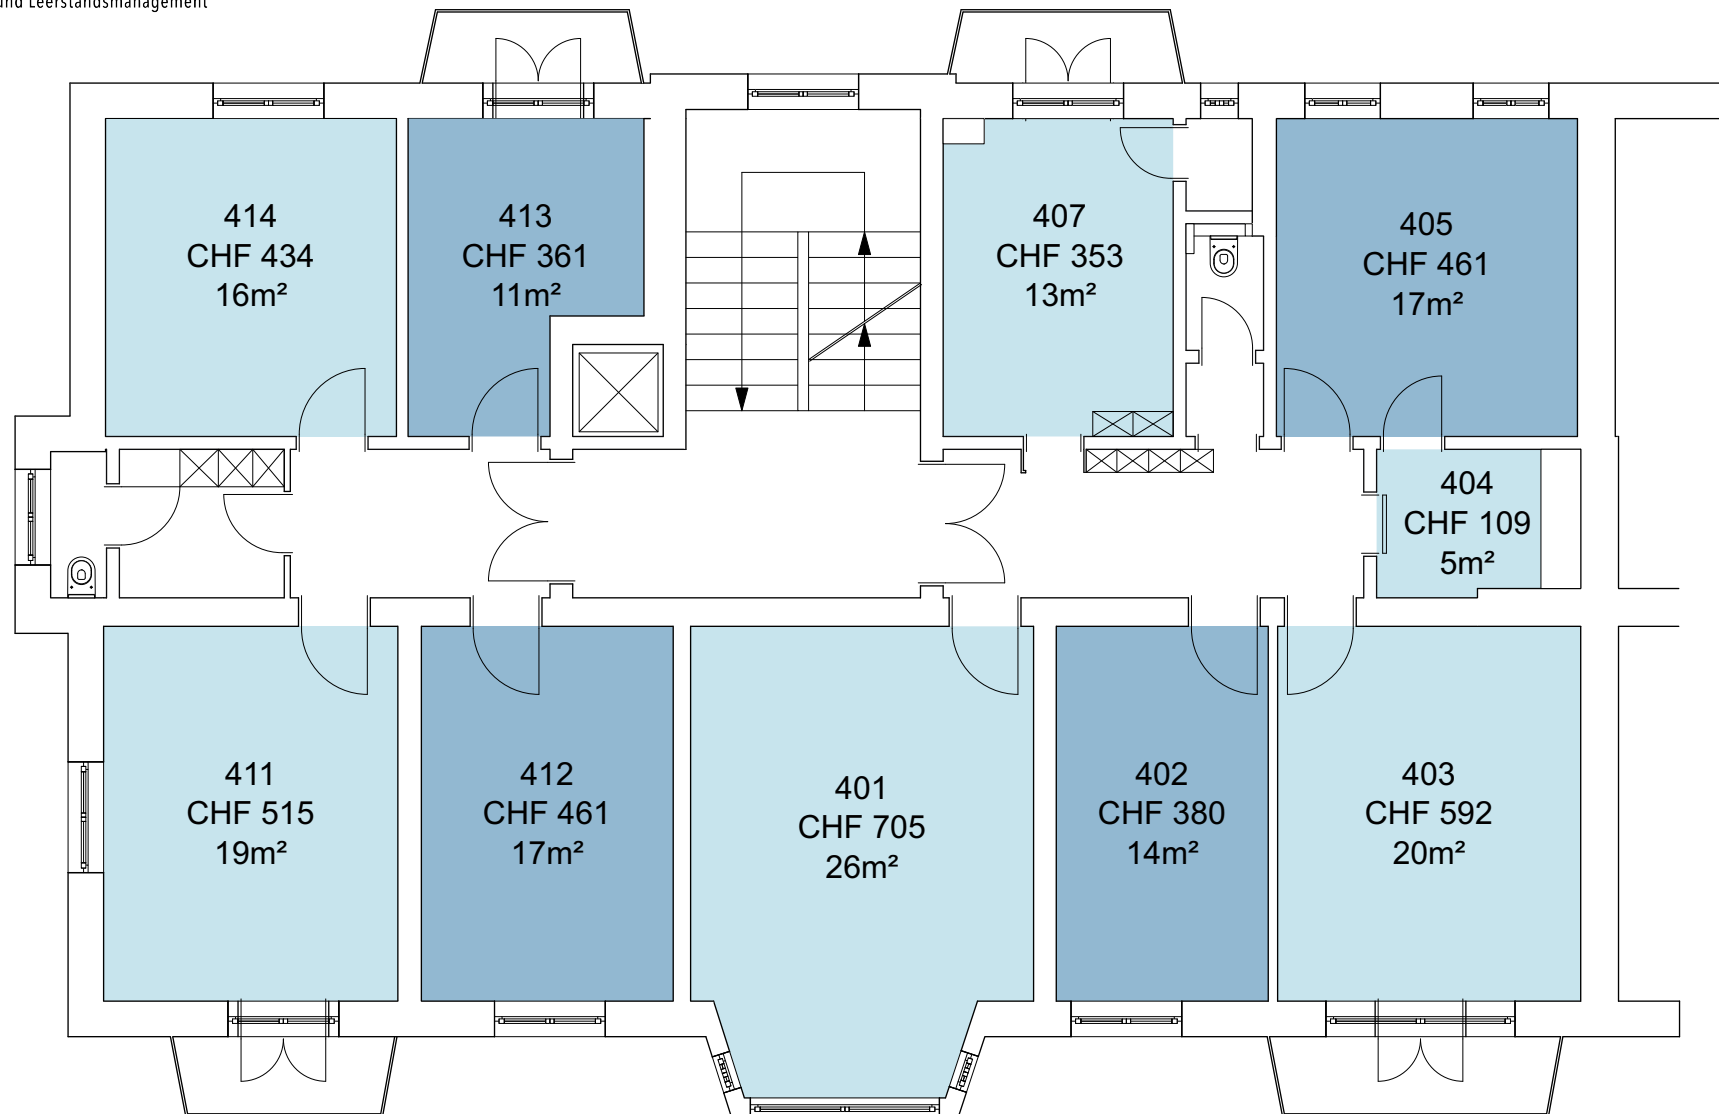

Die Preise verstehen sich pro Monat inklusive  
allen Nebenkosten und exkl. kosten für Elektrizität

4. Obergeschoss  
Masstab: 1:100

# PROJEKT INTERIM

Zwischennutzungen und Leerstandsmanagement

Zwischennutzung  
Dufourstrasse 29, 8008 Zürich




Die Preise verstehen sich pro Monat inklusive  
allen Nebenkosten und exkl. kosten für Elektrizität

3. Obergeschoss  
Massstab: 1:100

# PROJEKT INTERIM

Zwischennutzungen und Leerstandsmanagement

Zwischennutzung  
Dufourstrasse 29, 8008 Zürich

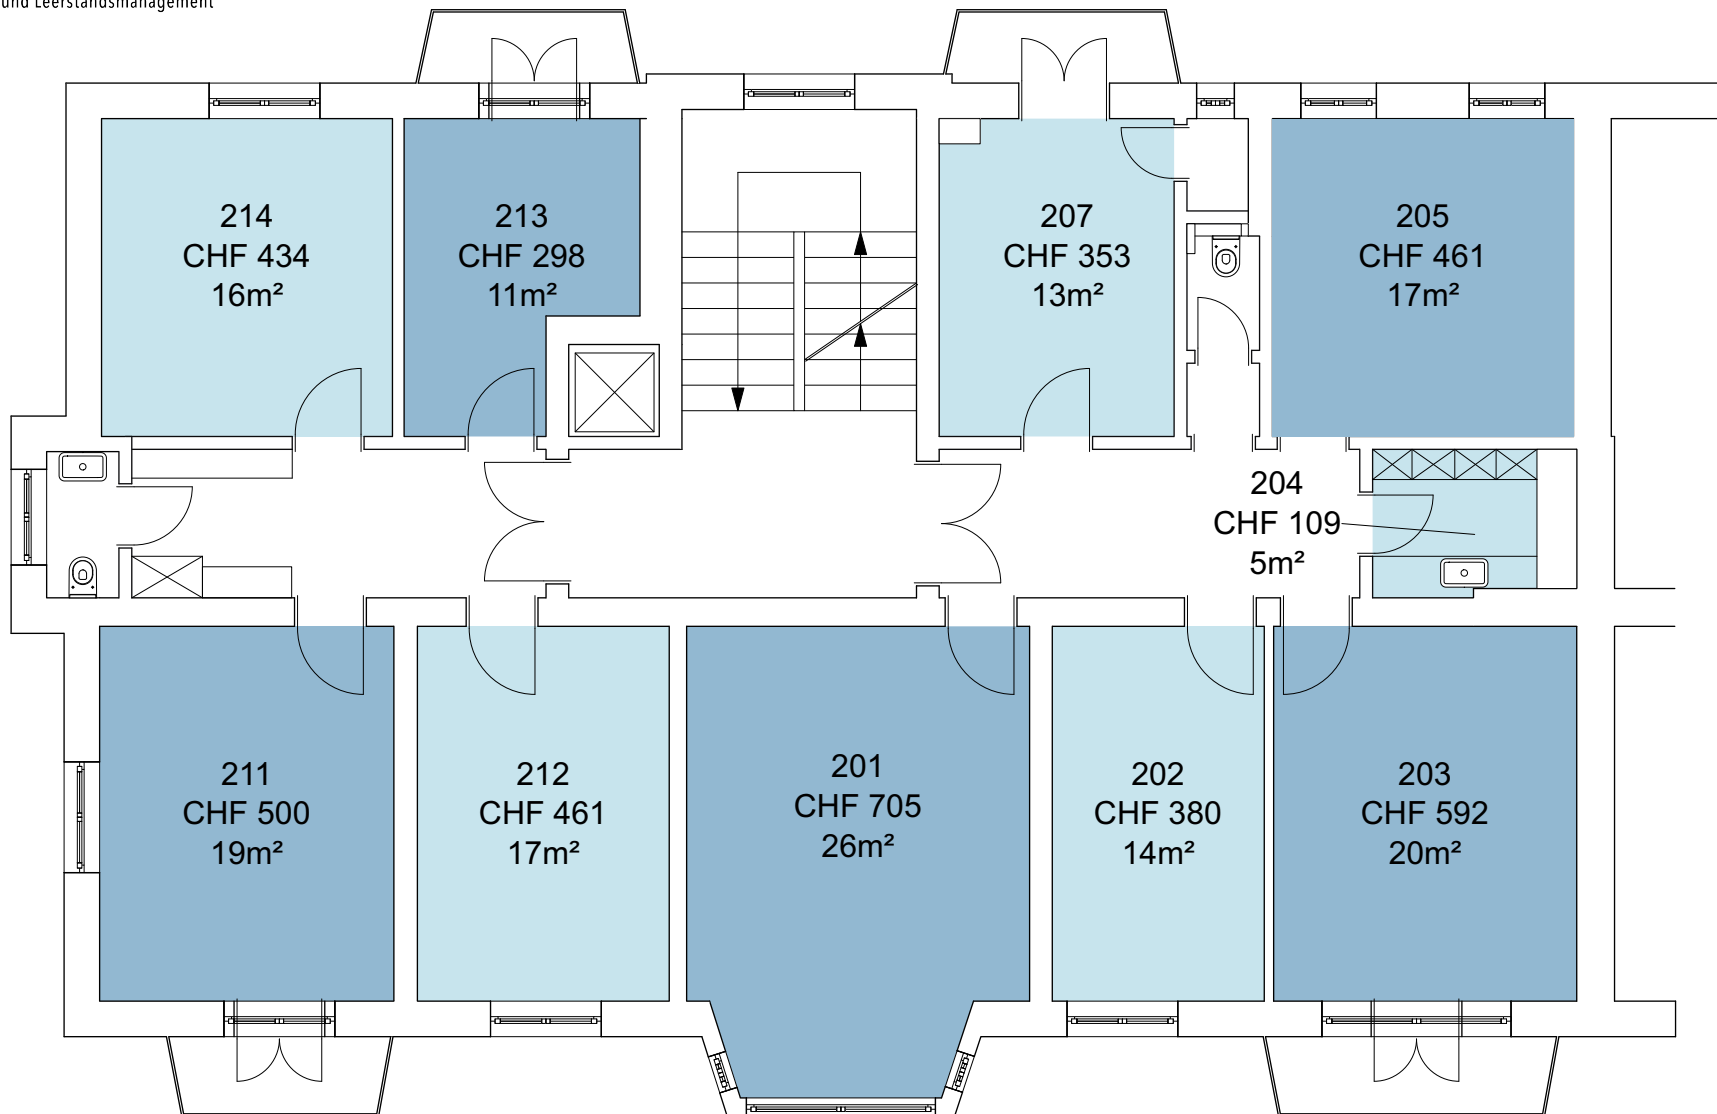

Die Preise verstehen sich pro Monat inklusive  
allen Nebenkosten und exkl. kosten für Elektrizität

2. Obergeschoss  
Masstab: 1:100

# PROJEKT INTERIM

Zwischennutzungen und Leerstandsmanagement

Zwischennutzung  
Dufourstrasse 29, 8008 Zürich




Die Preise verstehen sich pro Monat inklusive  
allen Nebenkosten und exkl. Kosten für Elektrizität

1. Obergeschoss  
Massstab: 1:200

# PROJEKT INTERIM

Zwischennutzungen und Leerstandsmanagement

Zwischennutzung  
Dufourstrasse 29, 8008 Zürich

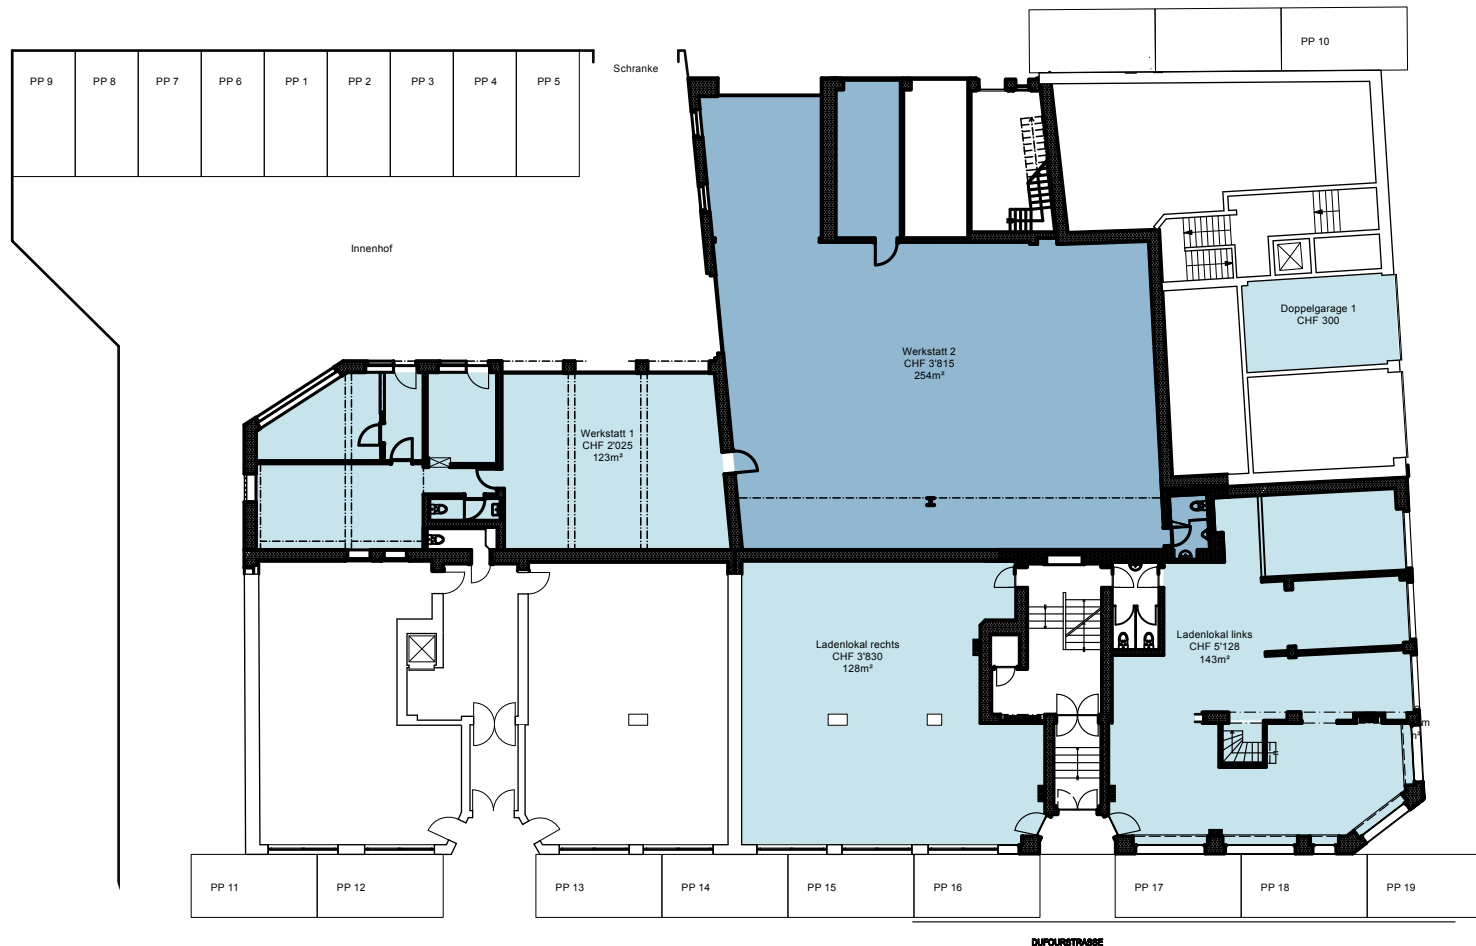


Die Preise verstehen sich pro Monat inklusive  
allen Nebenkosten und exkl. kosten für Elektrizität

Erdgeschoss  
Masstab: 1:300

# PROJEKT INTERIM

Zwischennutzungen und Leerstandsmanagement

Zwischennutzung  
Dufourstrasse 29, 8008 Zürich

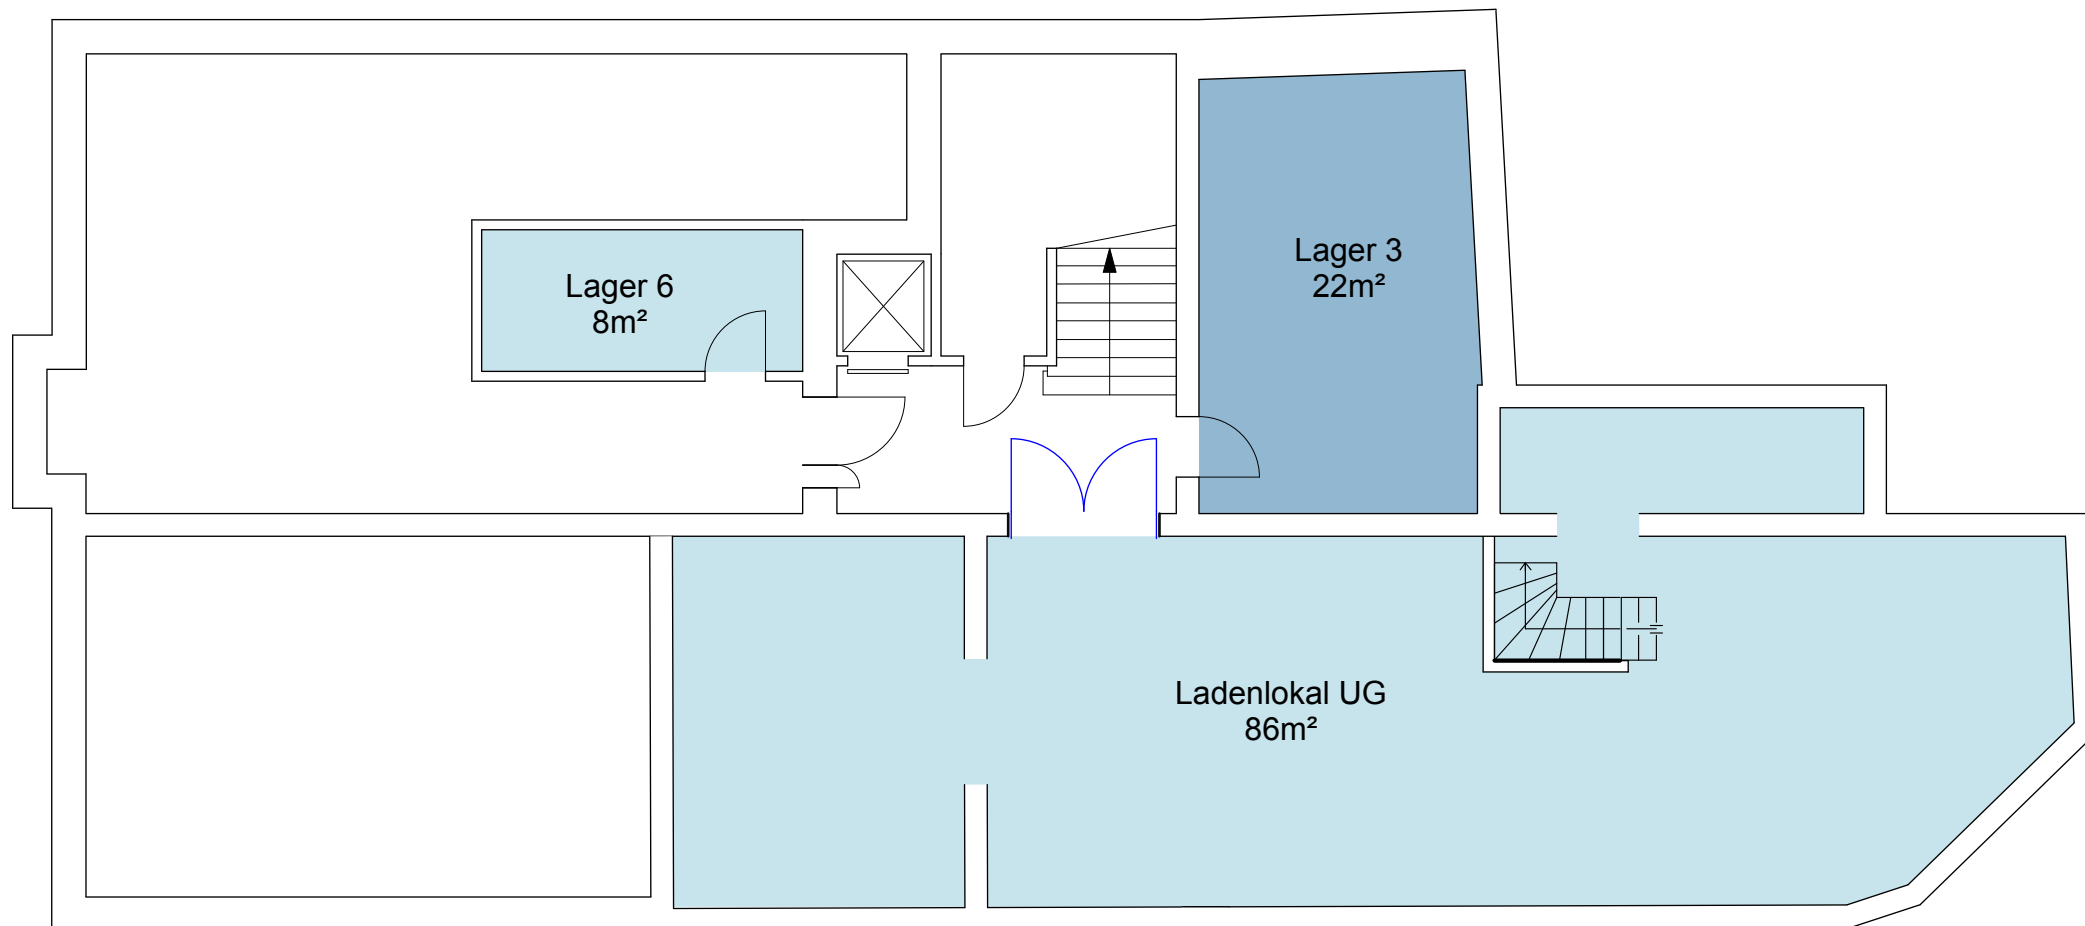

Die Preise verstehen sich pro Monat inklusive  
allen Nebenkosten und exkl. kosten für Elektrizität

Untergeschoss  
Massstab: 1:100