


# PROJEKT INTERIM

Zwischennutzungen und Leerstandsmanagement

Zwischennutzung  
Langstrasse 175, 8004 Zürich

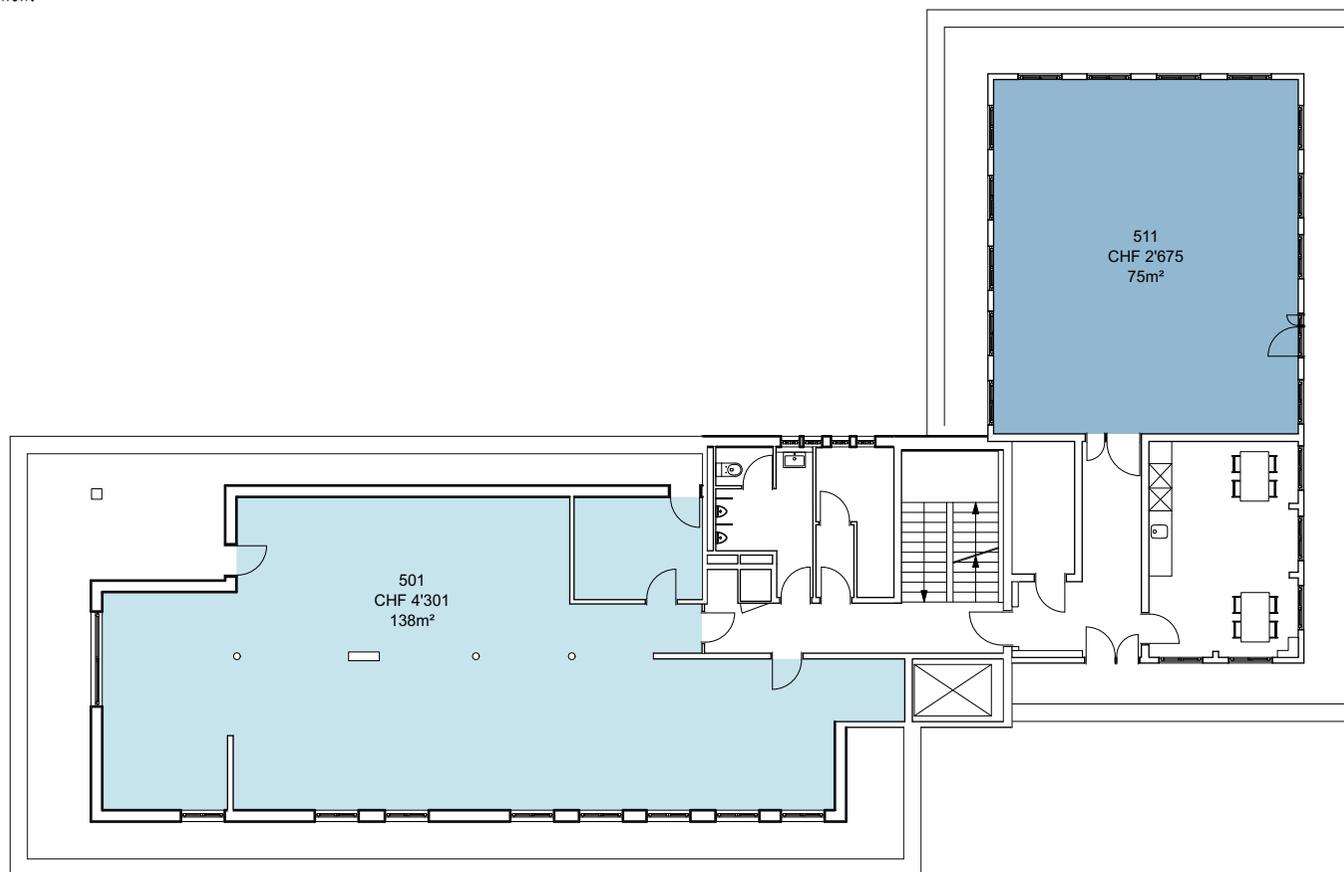

Die Preise verstehen sich pro Monat inklusive:


- MwSt.
- allen Heiz- und Nebenkosten
- Strom Akonto
- Reinigung der gemeinsam genutzten Flächen
- Internet
- Mietkaution

5. Obergeschoss  
Massstab: 1:200

# PROJEKT INTERIM

Zwischennutzungen und Leerstandsmanagement

Zwischennutzung  
Langstrasse 175, 8004 Zürich

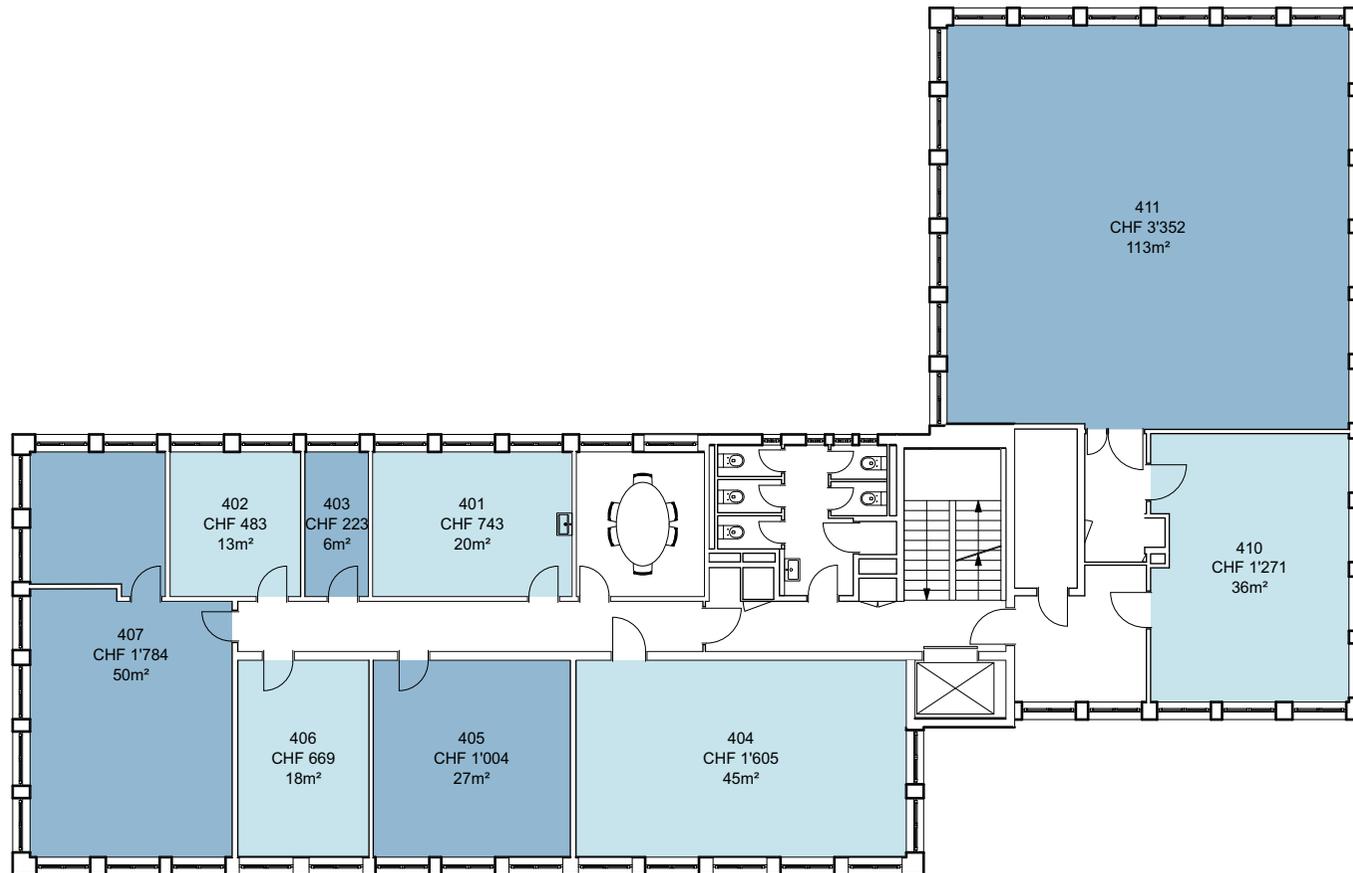

Die Preise verstehen sich pro Monat inklusive:


- MwSt.
- allen Heiz- und Nebenkosten
- Strom Akonto
- Reinigung der gemeinsam genutzten Flächen
- Internet
- Mietkaution

4. Obergeschoss  
Masstab: 1:200

# PROJEKT INTERIM

Zwischennutzungen und Leerstandsmanagement

Zwischennutzung  
Langstrasse 175, 8004 Zürich

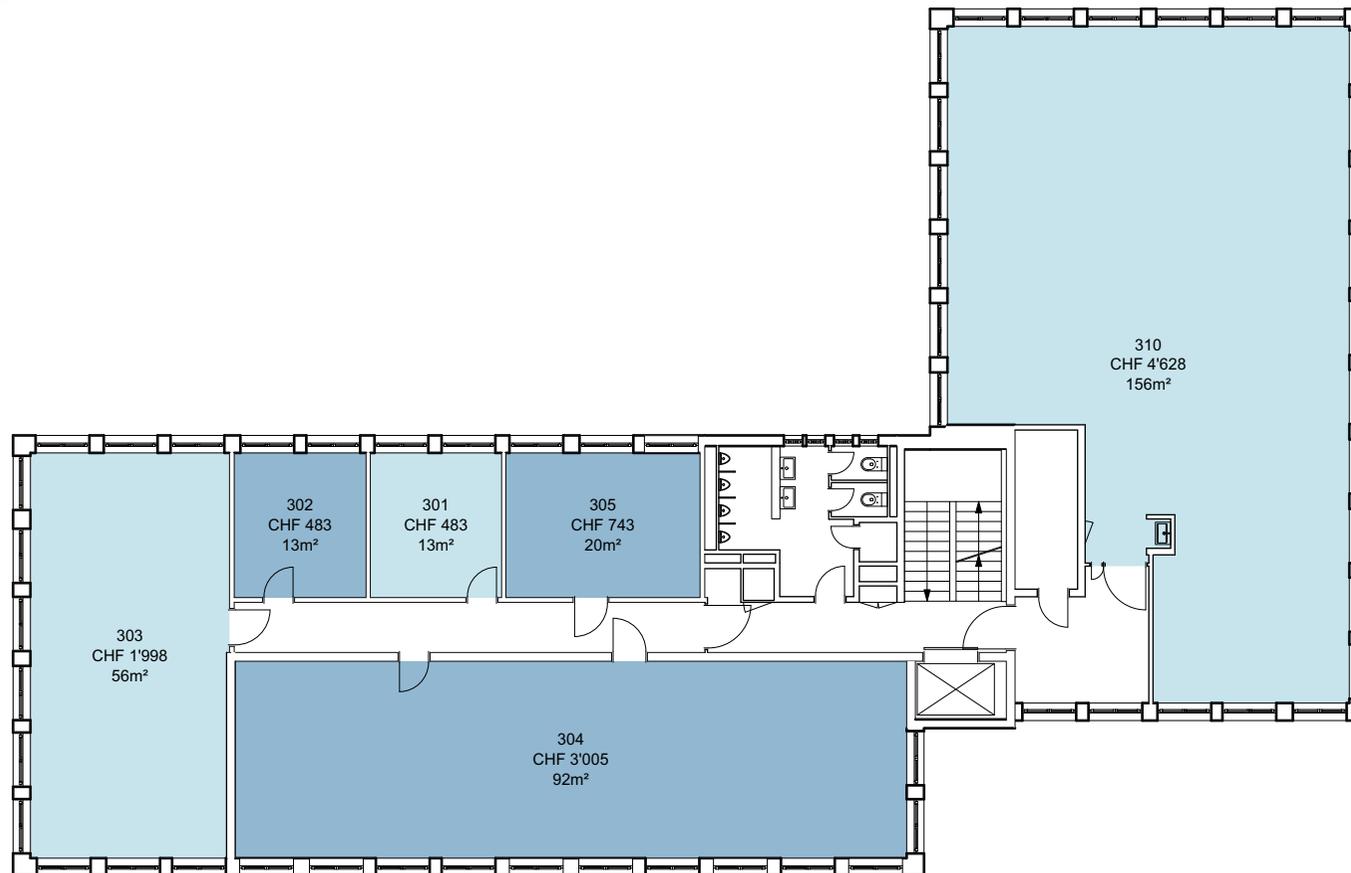

Die Preise verstehen sich pro Monat inklusive:


- MwSt.
- allen Heiz- und Nebenkosten
- Strom Akonto
- Reinigung der gemeinsam genutzten Flächen
- Internet
- Mietkaution

3. Obergeschoss  
Massstab: 1:200

# PROJEKT INTERIM

Zwischennutzungen und Leerstandsmanagement

Zwischennutzung  
Langstrasse 175, 8004 Zürich

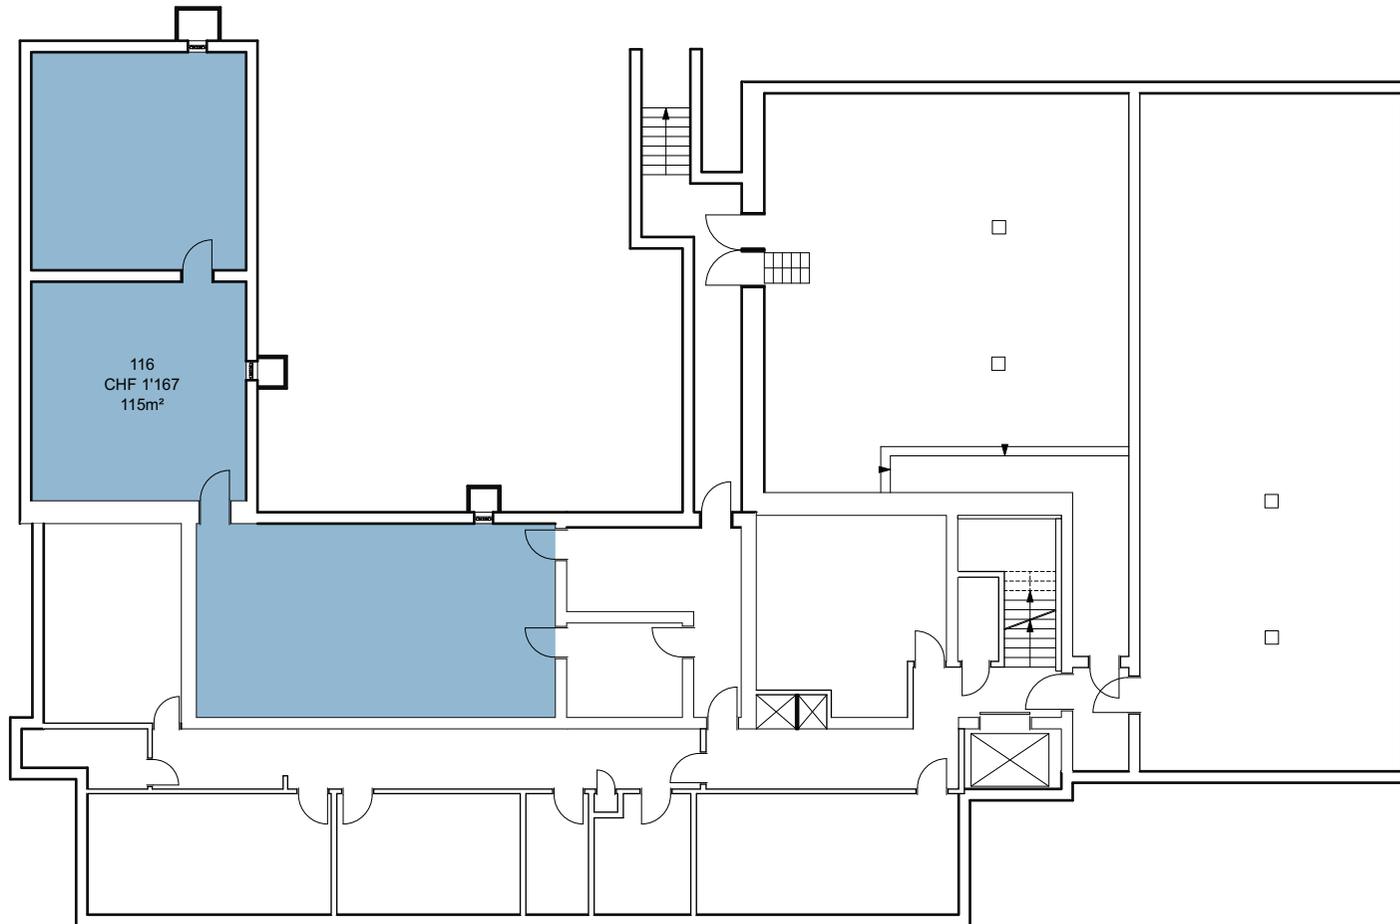

Die Preise verstehen sich pro Monat inklusive:

- MwSt.
- allen Heiz- und Nebenkosten
- Strom Akonto
- Reinigung der gemeinsam genutzten Flächen
- Internet
- Mietkaution

Untergeschoss  
Massstab: 1:200