


PROJEKT INTERIM

Zwischennutzungen und Leerstandsmanagement

Zwischennutzung
Schaffhauserstrasse 272, 8057 Zürich

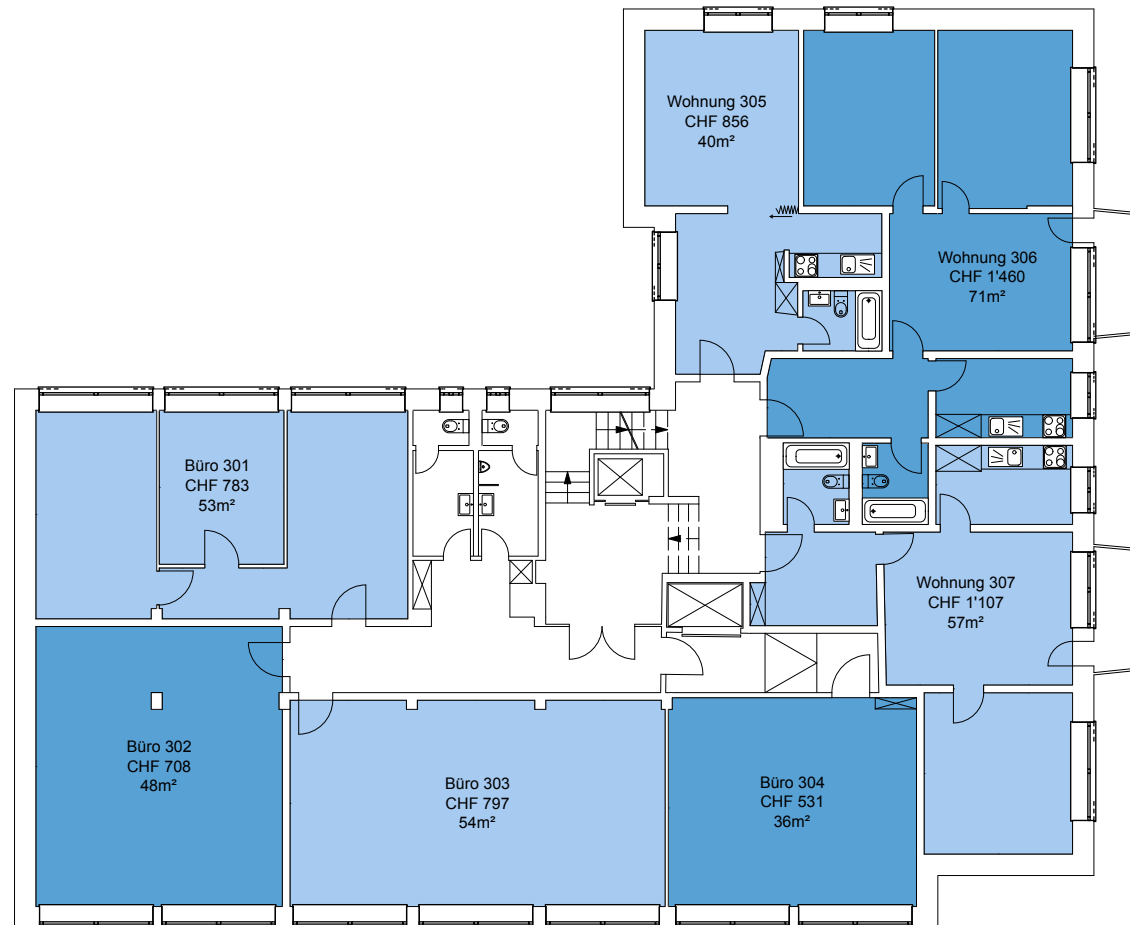

Die Preise verstehen sich pro Monat inklusive:


- Nebenkosten Akonto
- Internet (nur bei Büros)
- Kautionsversicherung

3. Obergeschoss
Massstab: 1:200

PROJEKT INTERIM

Zwischennutzungen und Leerstandsmanagement

Zwischennutzung
Schaffhauserstrasse 272, 8057 Zürich

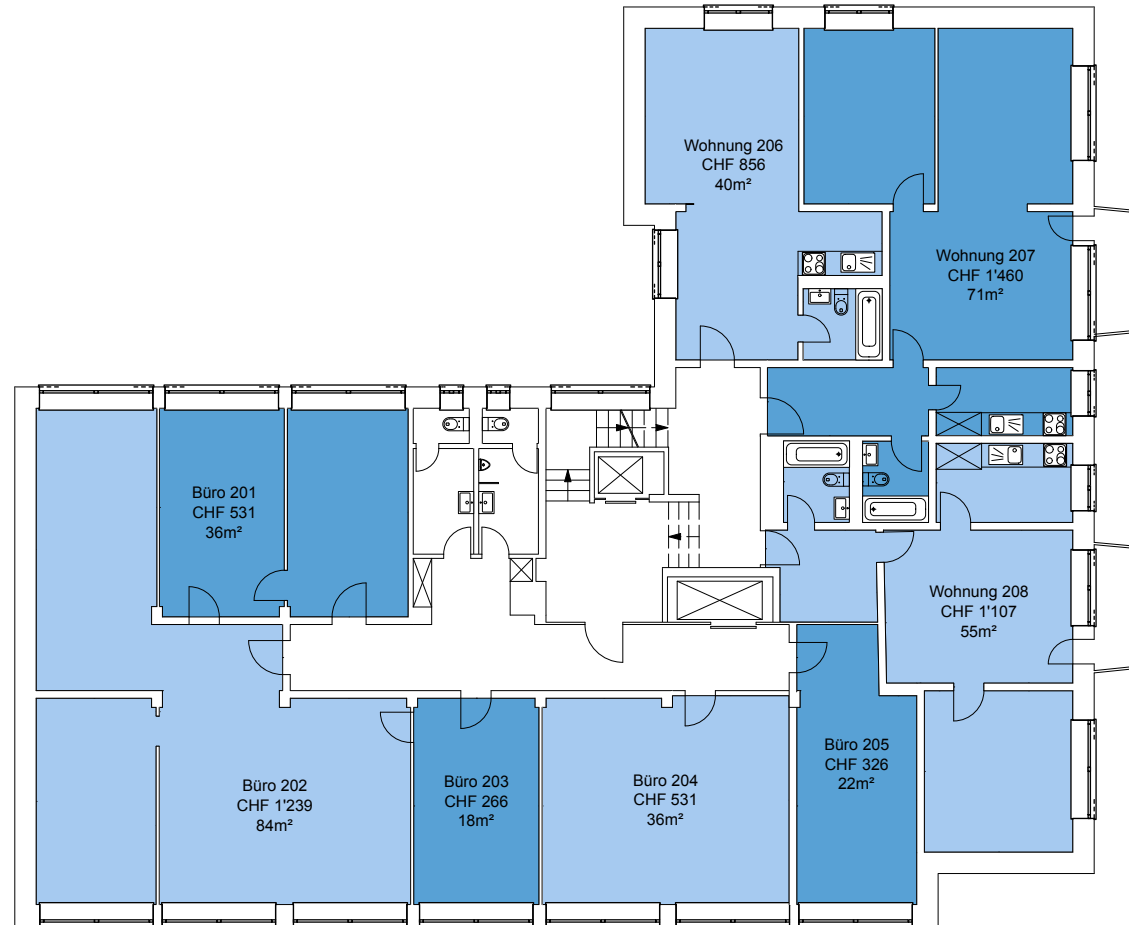

Die Preise verstehen sich pro Monat inklusive:


- Nebenkosten Akonto
- Internet (nur bei Büros)
- Kautionsversicherung

2. Obergeschoss
Massstab: 1:200

PROJEKT INTERIM

Zwischennutzungen und Leerstandsmanagement

Zwischennutzung
Schaffhauserstrasse 272, 8057 Zürich

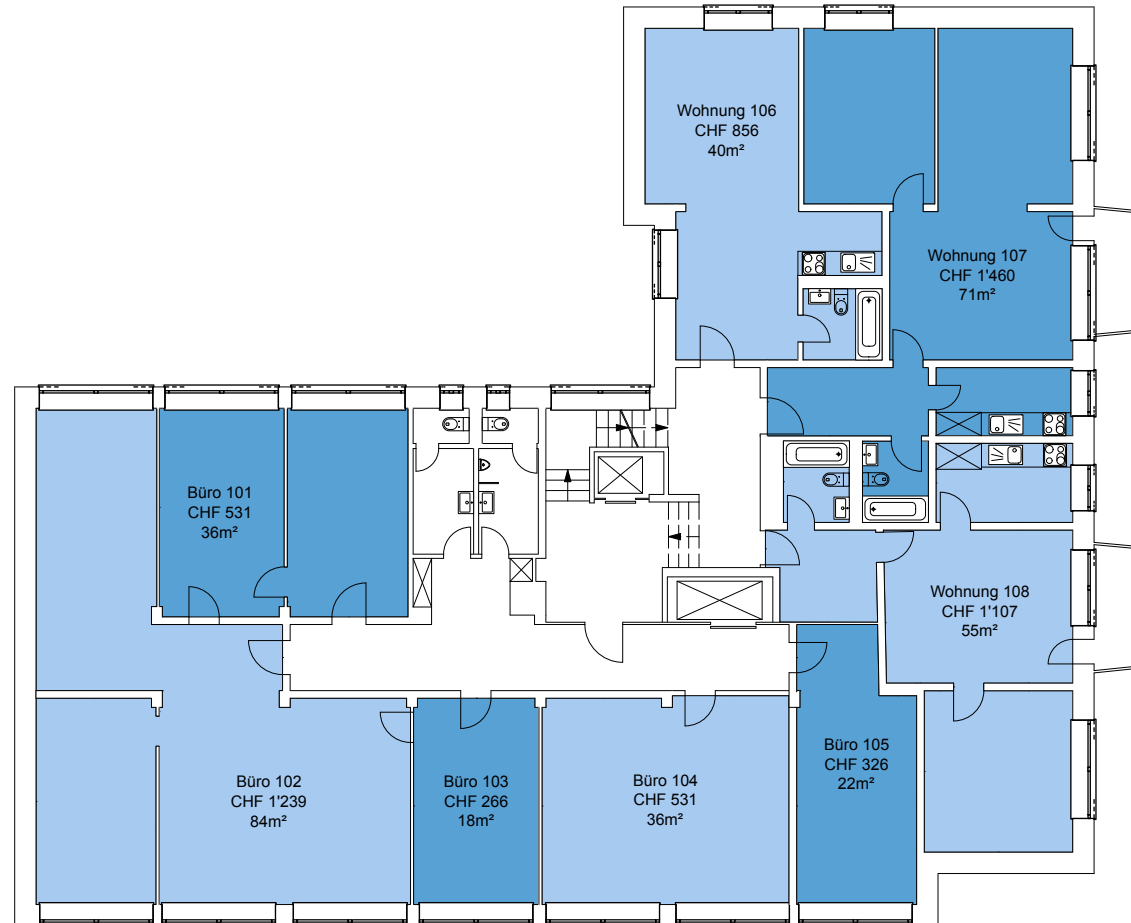

Die Preise verstehen sich pro Monat inklusive:


- Nebenkosten Akonto
- Internet (nur bei Büros)
- Kautionsversicherung

1. Obergeschoss
Massstab: 1:200

PROJEKT INTERIM

Zwischennutzungen und Leerstandsmanagement

Zwischennutzung
Schaffhauserstrasse 272, 8057 Zürich

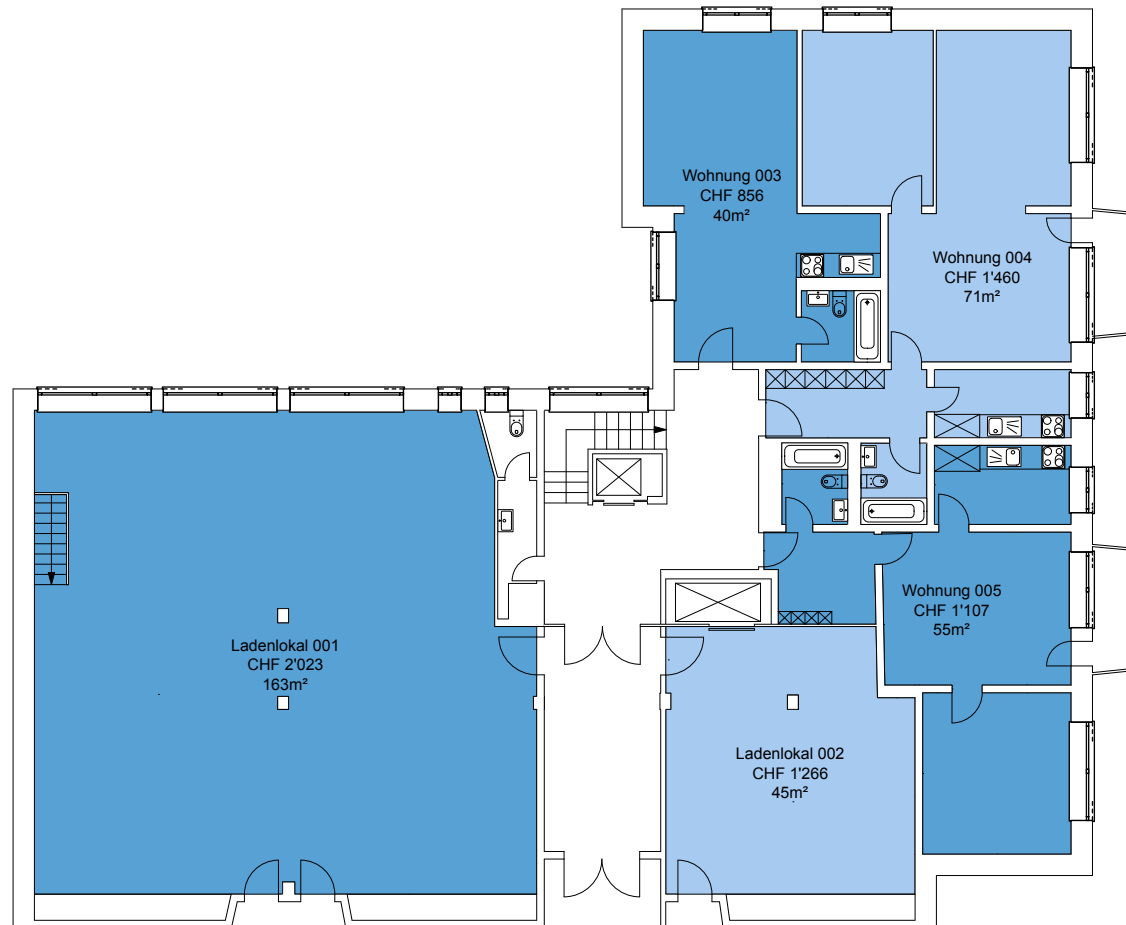

Die Preise verstehen sich pro Monat inklusive:

- Nebenkosten Akonto
- Internet (nur bei Büros)
- Kautionsversicherung

Erdgeschoss
Massstab: 1:200