


PROJEKT INTERIM

Zwischennutzungen und Leerstandsmanagement

Zwischennutzung
Bahnhofstrasse 12/14, 6020 Emmenbrücke

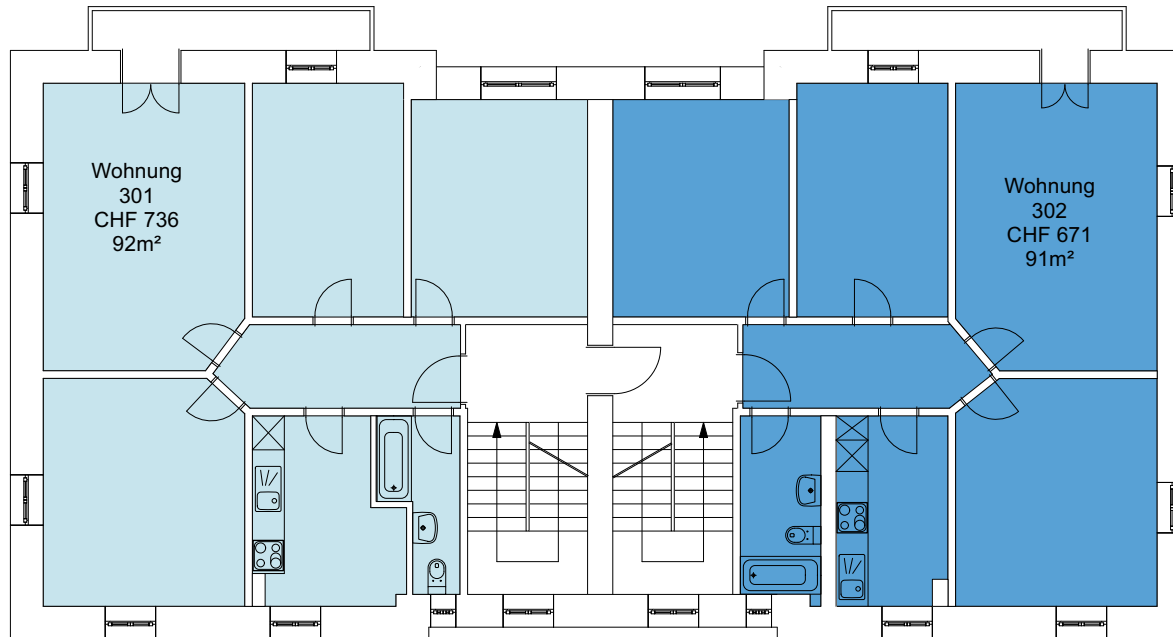

Die Preise verstehen sich inklusive:


- Nebenkosten
- Mietkaution
- inkl. MwSt.

3. Obergeschoss
Massstab: 1:150

PROJEKT INTERIM

Zwischennutzungen und Leerstandsmanagement

Zwischennutzung
Bahnhofstrasse 12/14, 6020 Emmenbrücke

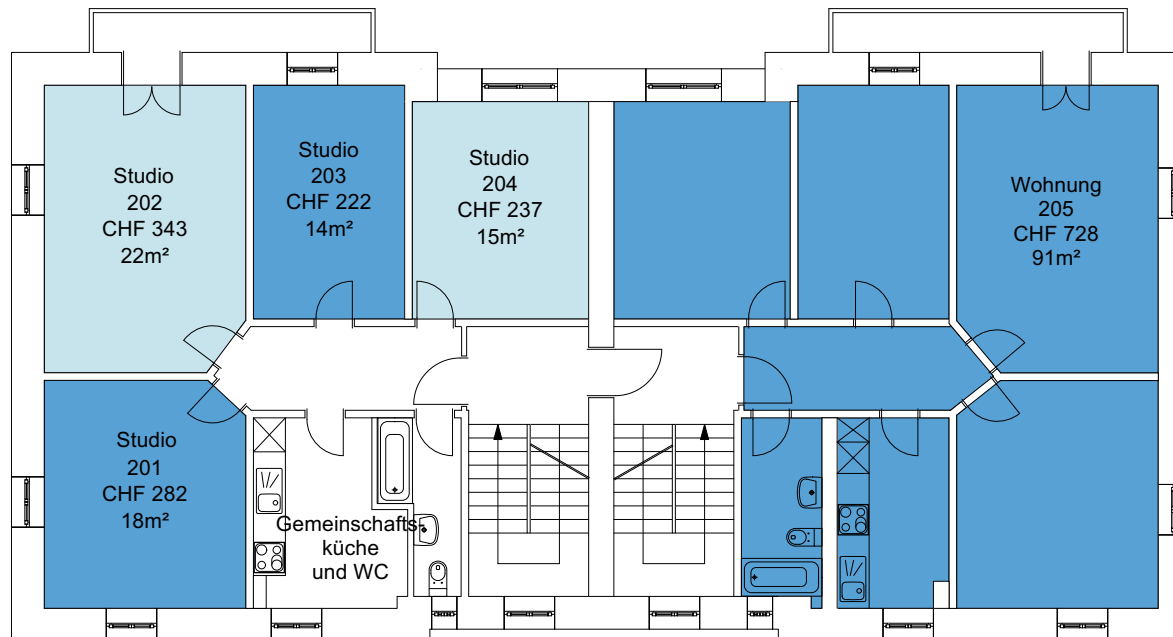

Die Preise verstehen sich inklusive:

- Nebenkosten
- Mietkaution
- inkl. MwSt.

2. Obergeschoss
Massstab: 1:150

PROJEKT INTERIM

Zwischennutzungen und Leerstandsmanagement

Zwischennutzung
Bahnhofstrasse 12/14, 6020 Emmenbrücke



Die Preise verstehen sich inklusive:


- Nebenkosten
- Mietkaution
- inkl. MwSt.

1. Obergeschoss
Massstab: 1:150

PROJEKT INTERIM

Zwischennutzungen und Leerstandsmanagement

Zwischennutzung
Bahnhofstrasse 12/14, 6020 Emmenbrücke

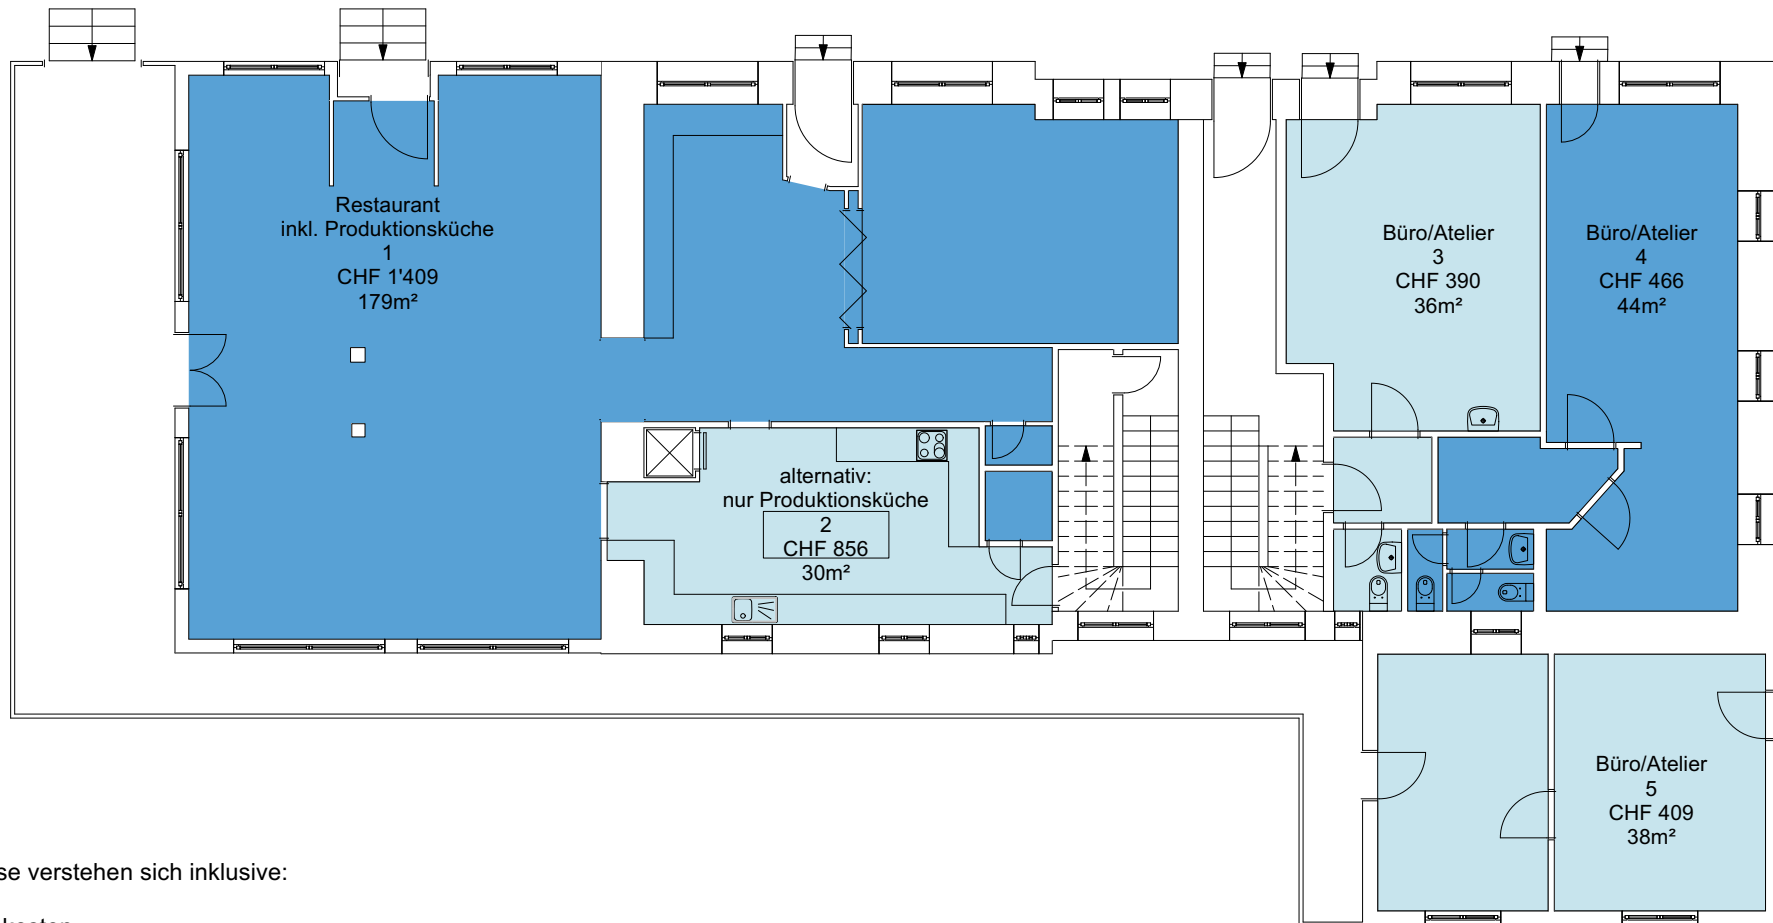

Die Preise verstehen sich inklusive:


- Nebenkosten
- Mietkaution
- inkl. MwSt.

Erdgeschoss
Massstab: 1:150

PROJEKT INTERIM

Zwischennutzungen und Leerstandsmanagement

Zwischennutzung
Bahnhofstrasse 12/14, 6020 Emmenbrücke

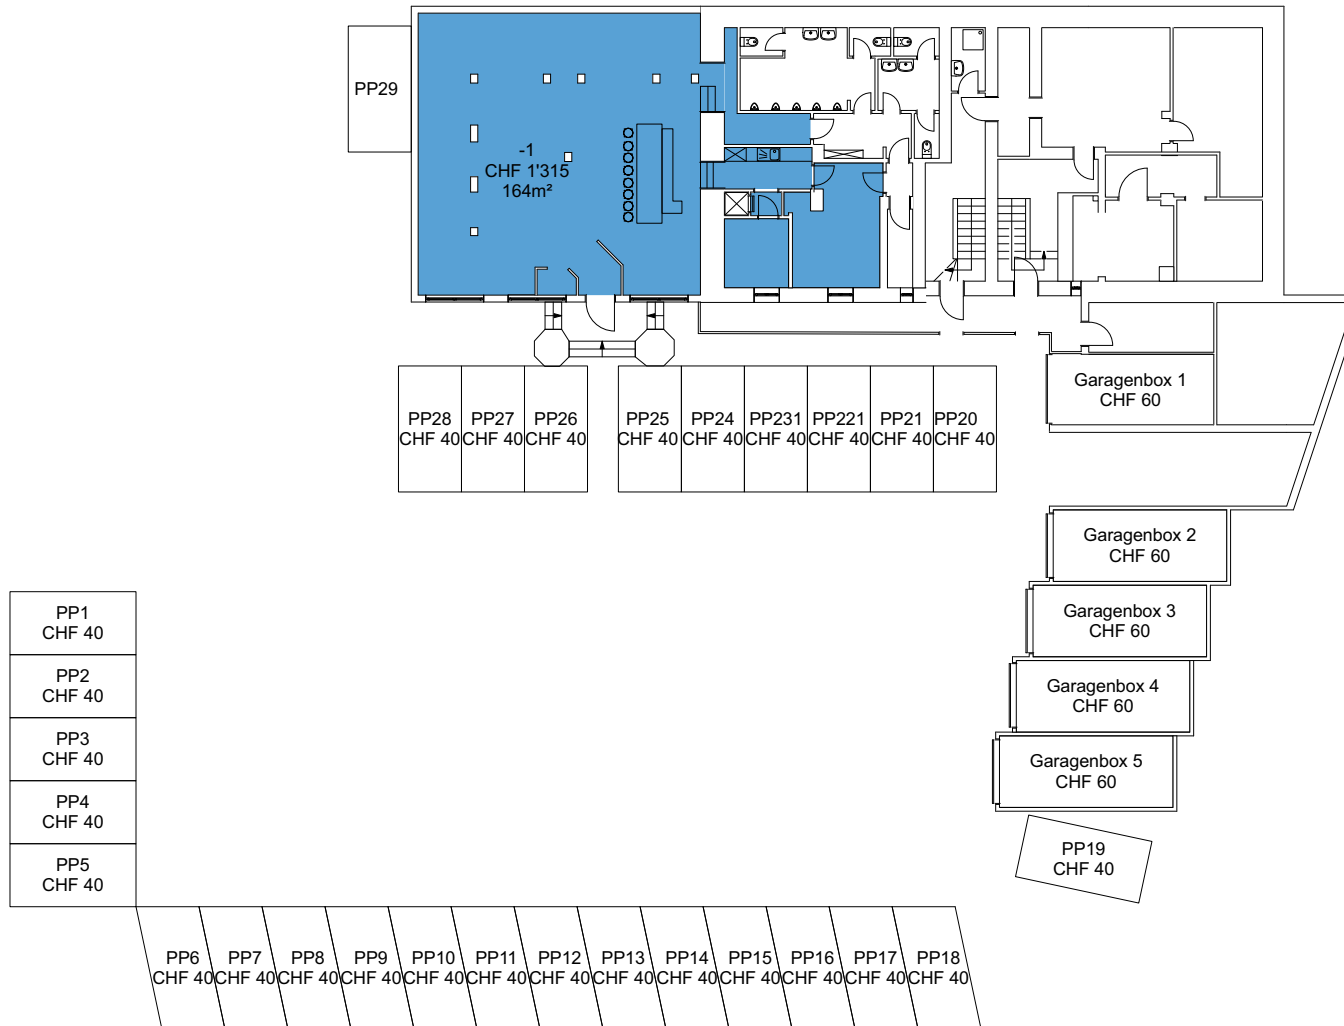

Die Preise verstehen sich inklusive:

- Nebenkosten
- Mietkaution
- inkl. MwSt.

Untergeschoss
Masstab: 1:300