


# PROJEKT INTERIM

Zwischennutzungen und Leerstandsmanagement

Zwischennutzung  
Röschenzerstrasse 7, 4053 Basel

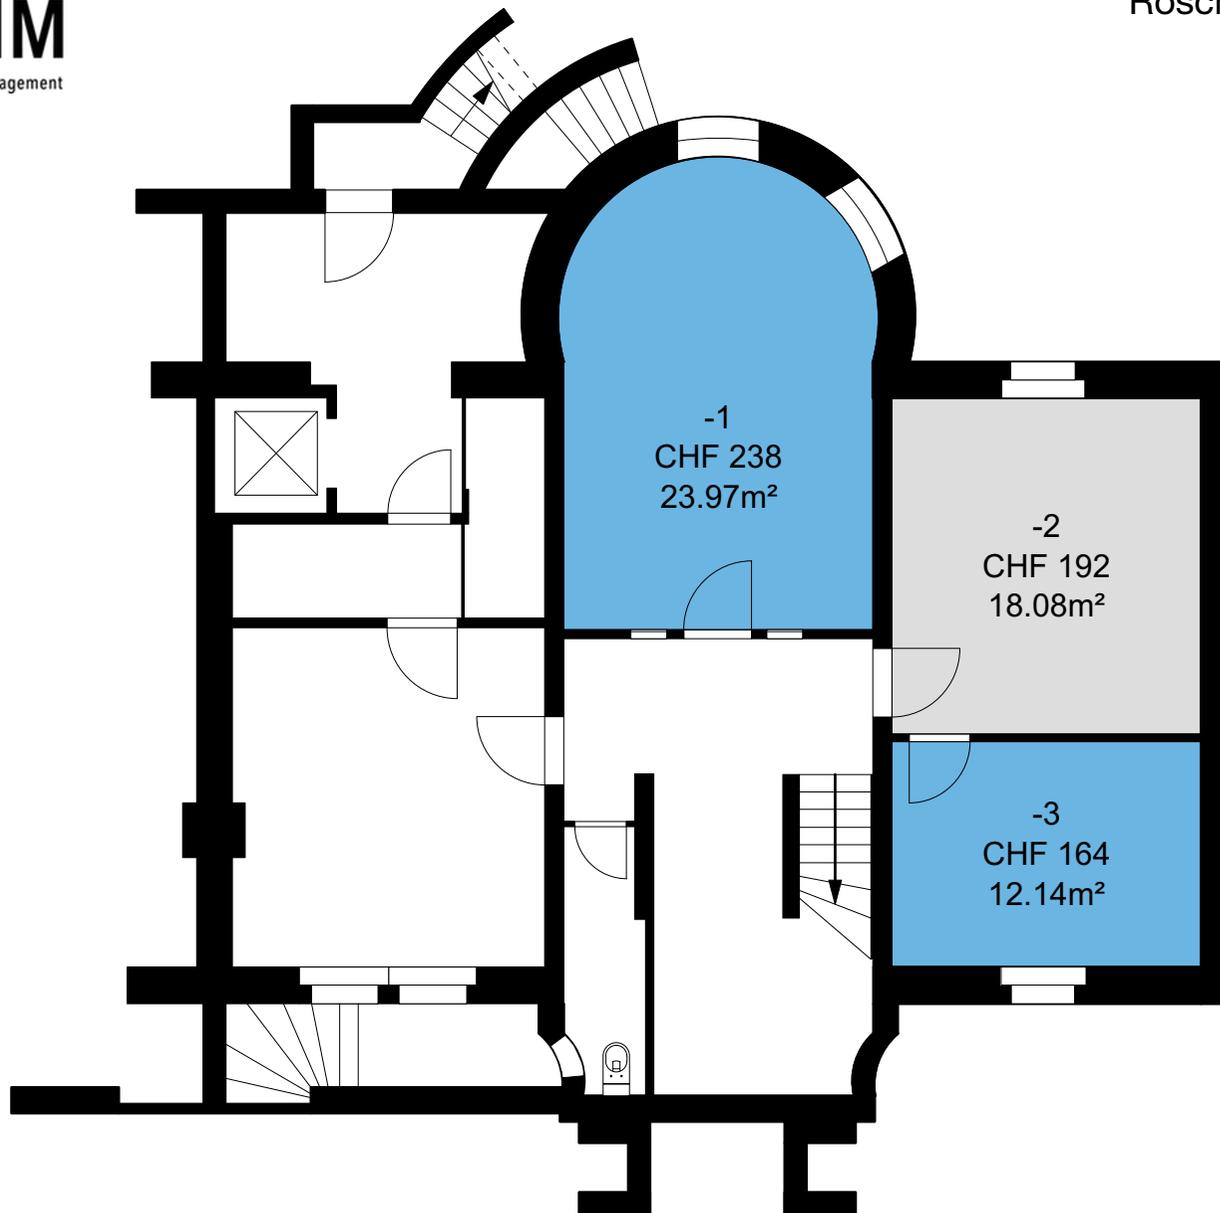

*Die Preise verstehen sich pro Monat und inklusive allen Nebenkosten, Strom und Wasser sowie Reinigung der Gemeinschaftsflächen. Kostenloses Internet.*


Untergeschoss  
Massstab 1:100



# PROJEKT INTERIM

Zwischennutzungen und Leerstandsmanagement

Zwischennutzung  
Röschenzerstrasse 7, 4053 Basel

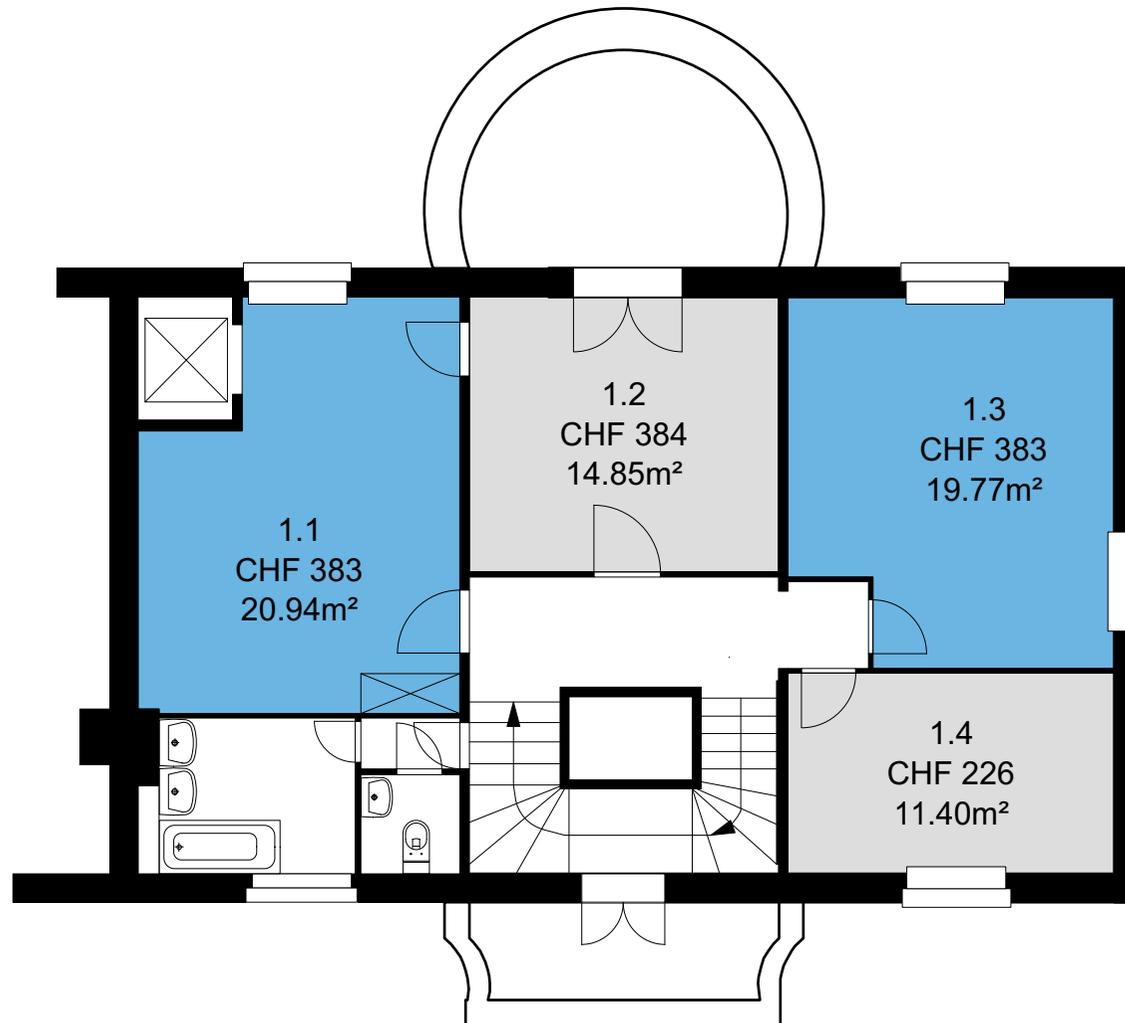


Die Preise verstehen sich pro Monat und inklusive allen Nebenkosten, Strom und Wasser sowie Reinigung der Gemeinschaftsfläch. Kostenloses Internet.

1. Obergeschoss  
Masstab 1:100

# PROJEKT INTERIM

Zwischennutzungen und Leerstandsmanagement

Zwischennutzung  
Röschenzerstrasse 7, 4053 Basel

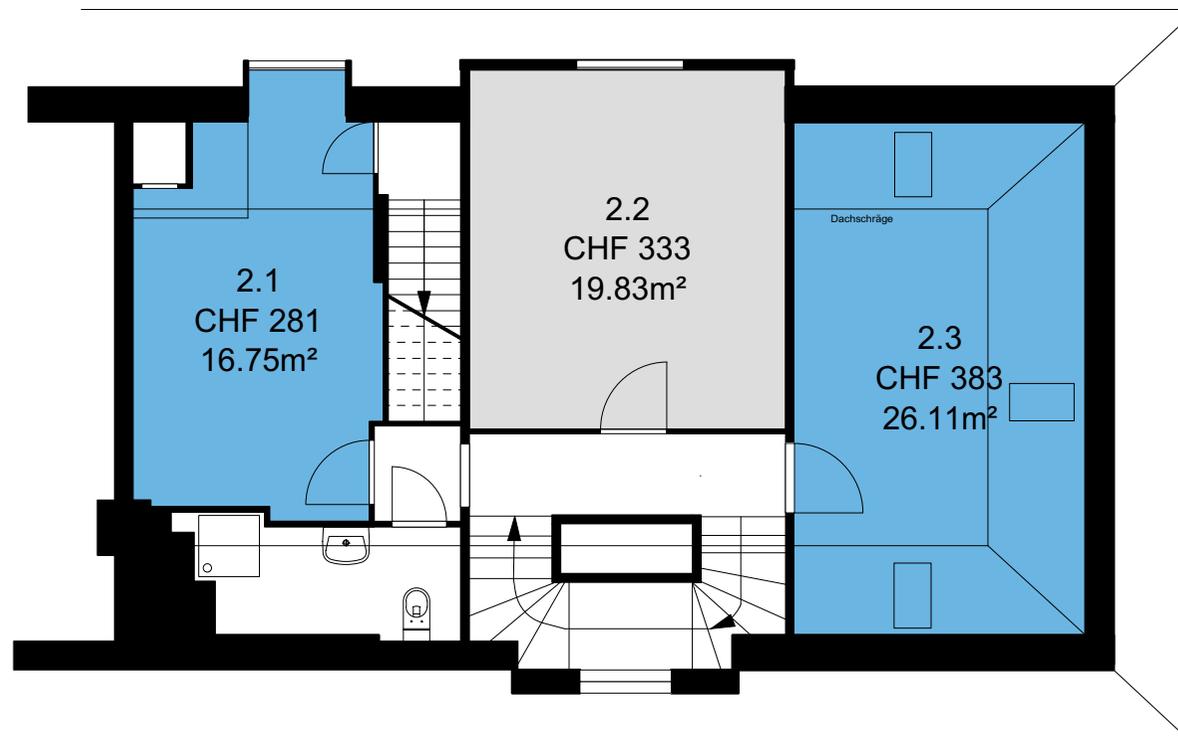

*Die Preise verstehen sich pro Monat und inklusive allen Nebenkosten, Strom und Wasser sowie Reinigung der Gemeinschaftsflächen. Kostenloses Internet.*

Dachgeschoss  
Massstab 1:100