


# PROJEKT INTERIM

Zwischennutzungen und Leerstandsmanagement

Zwischennutzung  
Binnergstrasse 116a, 4123 Allschwil

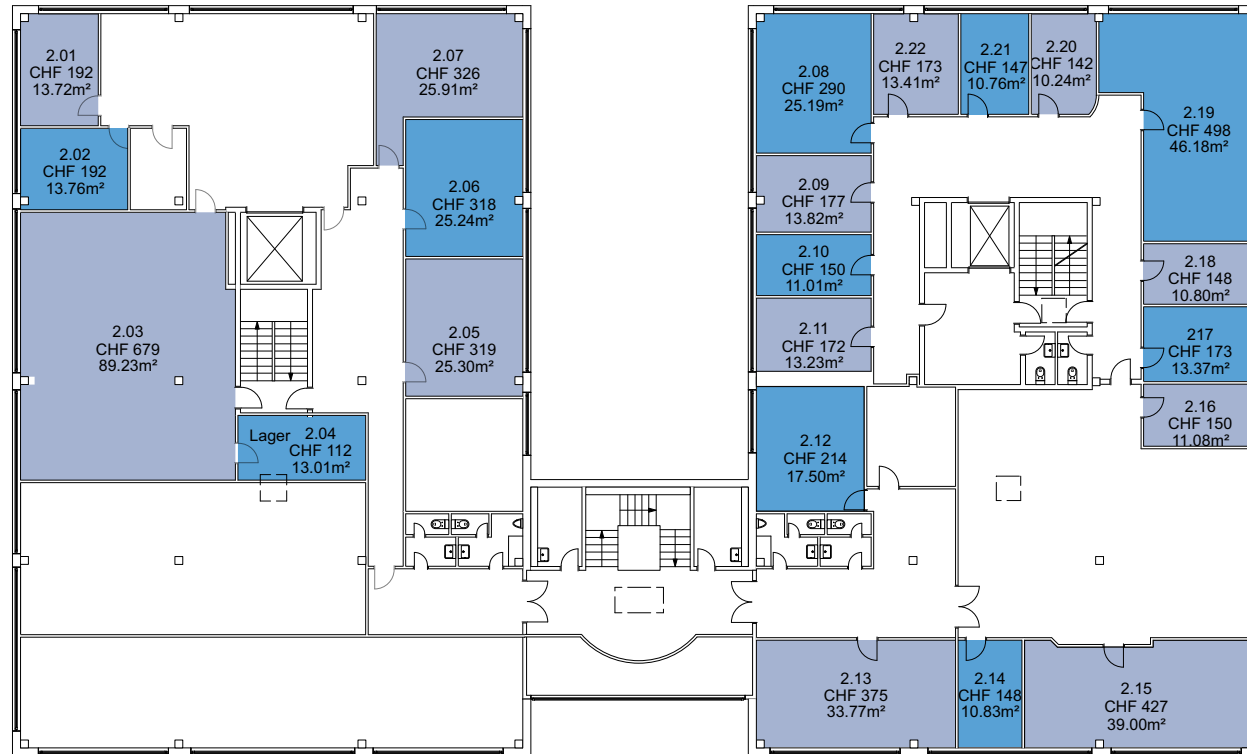


Die Preise verstehen sich pro Monat inklusive  
allen Nebenkosten und Reinigung der gemeinsam  
genutzten Flächen.

2. Obergeschoss  
Masstab: 1:300

# PROJEKT INTERIM

Zwischennutzungen und Leerstandsmanagement

Zwischennutzung  
Binnergerstrasse 116a, 4123 Allschwil

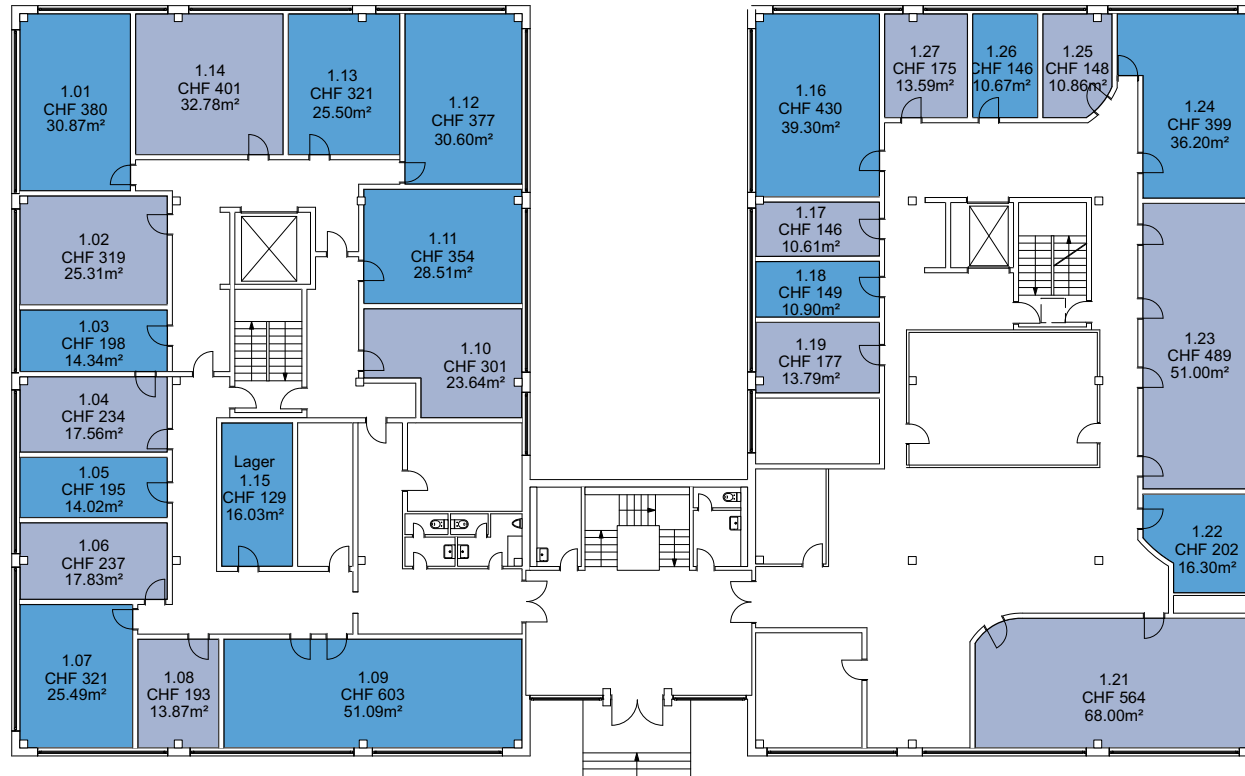

Die Preise verstehen sich pro Monat inklusive allen Nebenkosten und Reinigung der gemeinsam genutzten Flächen.

1.Obergeschoss  
Masstab: 1:300

# PROJEKT INTERIM

Zwischennutzungen und Leerstandsmanagement

Zwischennutzung  
Binningerstrasse 116a, 4123 Allschwil




Die Preise verstehen sich pro Monat inklusive allen Nebenkosten und Reinigung der gemeinsam genutzten Flächen.

Erdgeschoss  
Massstab: 1:300

# PROJEKT INTERIM

Zwischennutzungen und Leerstandsmanagement

Zwischennutzung  
Binnerstrasse 116a, 4123 Allschwil

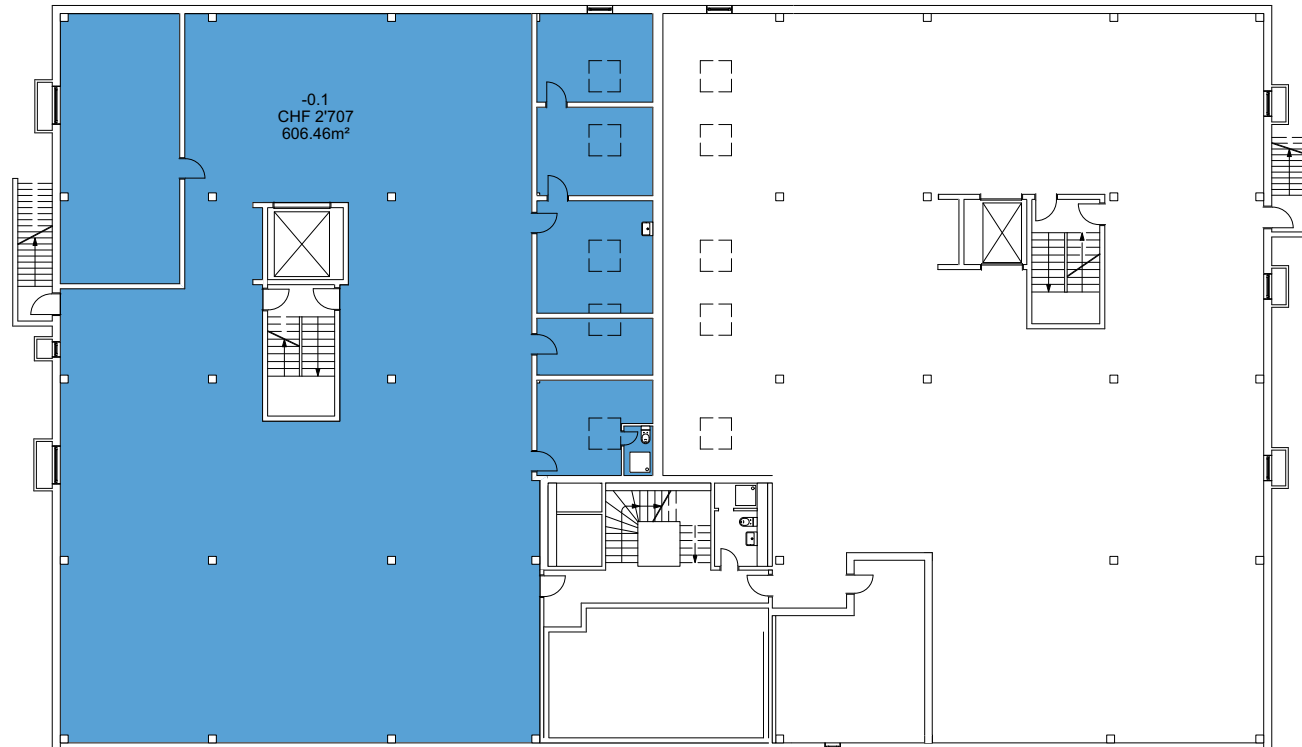

Die Preise verstehen sich pro Monat inklusive  
allen Nebenkosten und Reinigung der gemeinsam  
genutzten Flächen.

Untergeschoss  
Massstab: 1:300

# PROJEKT INTERIM

Zwischennutzungen und Leerstandsmanagement

Zwischennutzung  
Binningerstrasse 116a, 4123 Allschwil



Die Preise verstehen sich pro Monat inklusive allen Nebenkosten und Reinigung der gemeinsam genutzten Flächen.

Parkplätze Erdgeschoss  
Massstab: 1:500

# PROJEKT INTERIM

Zwischennutzungen und Leerstandsmanagement

Zwischennutzung  
Binnerstrasse 116a, 4123 Allschwil



Die Preise verstehen sich pro Monat inklusive allen Nebenkosten und Reinigung der gemeinsam genutzten Flächen.

Parkplätze 1 Obergeschoss  
Massstab: 1:500