


# PROJEKT INTERIM

Zwischennutzungen und Leerstandsmanagement

Zwischennutzung  
Parkstrasse 6, 4402 Frenkendorf

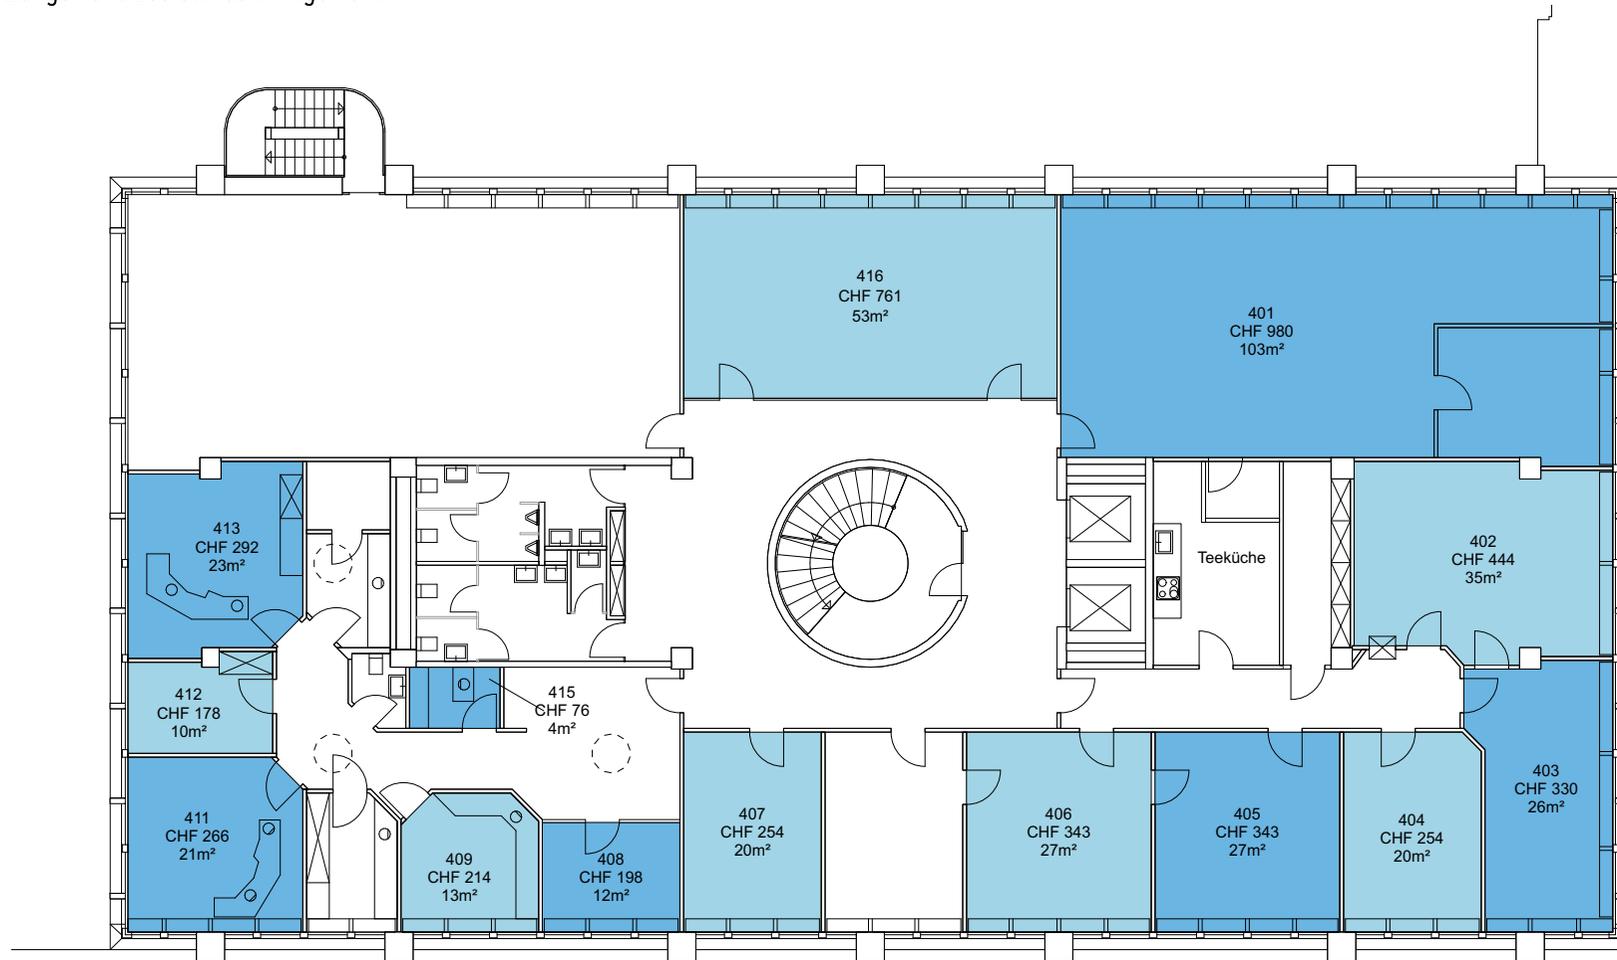


Die Preise verstehen sich pro Monat inklusive allen Heiz- und Nebenkosten, Strom und Wasser (Akonto), Müllentsorgung und Reinigung der gemeinsam genutzten Flächen. Kostenloses Internet. Inkl. MwSt.

4. Obergeschoss  
Massstab: 1:200

# PROJEKT INTERIM

Zwischennutzung  
Parkstrasse 6, 4402 Frenkendorf

Zwischennutzungen und Leerstandsmanagement

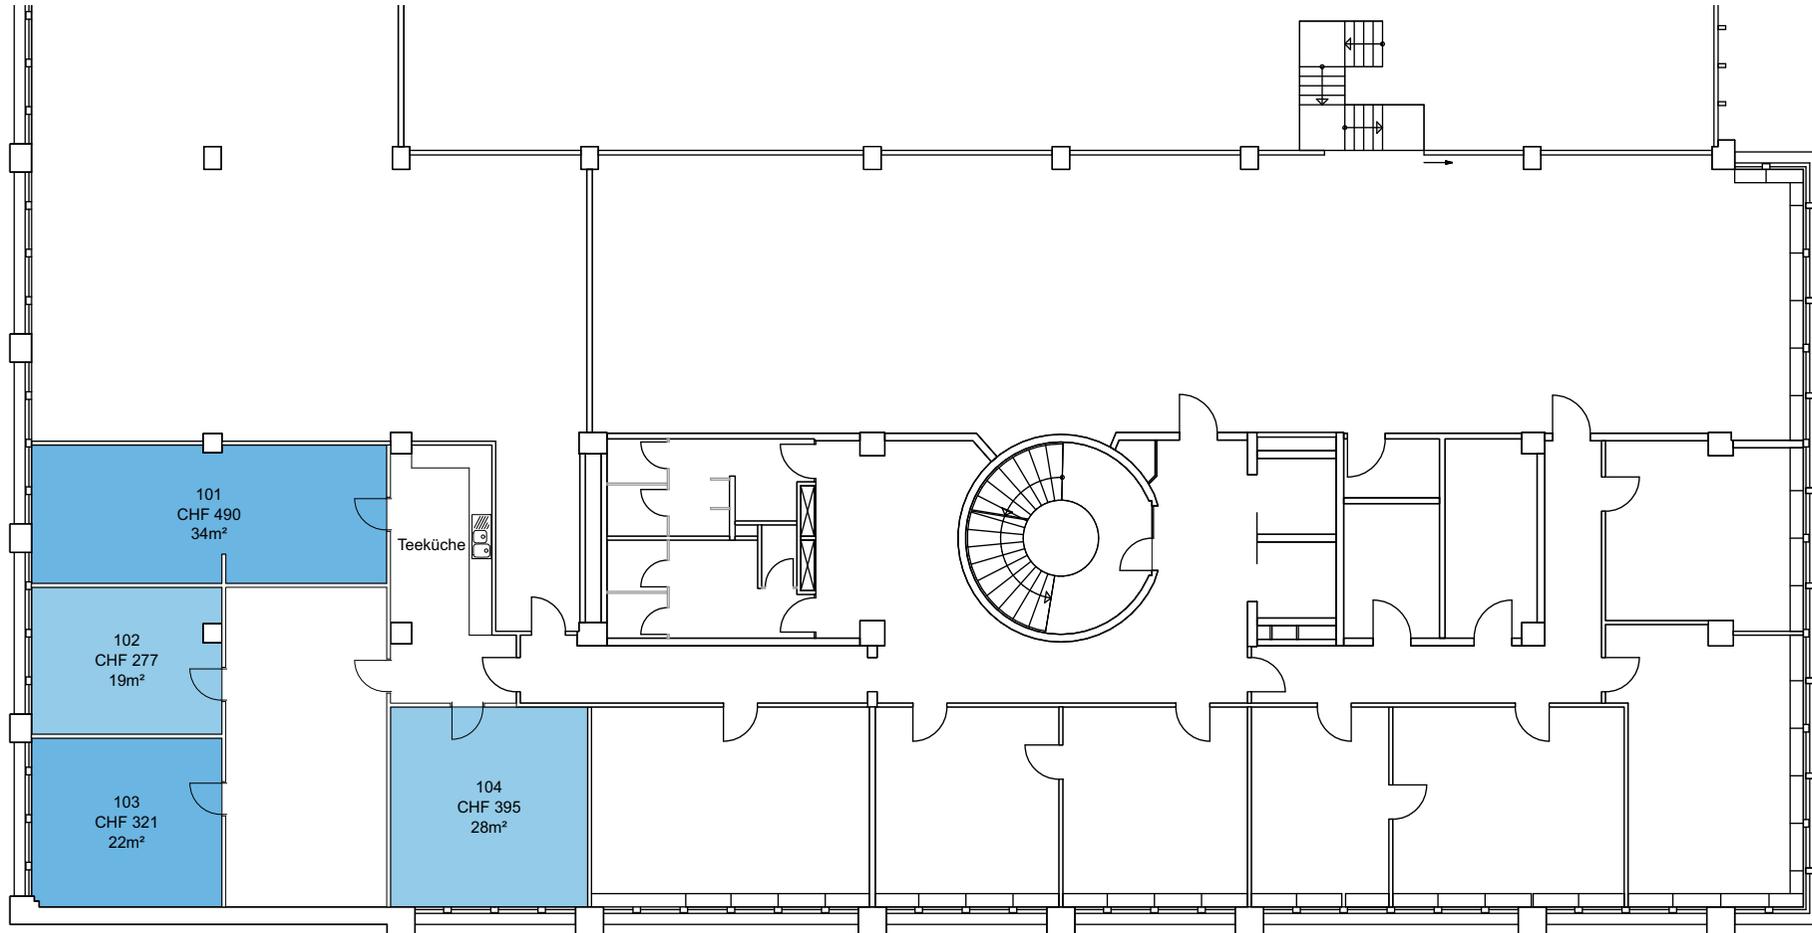

Die Preise verstehen sich pro Monat inklusive allen Heiz- und Nebenkosten, Strom und Wasser (Akonto), Müllentsorgung und Reinigung der gemeinsam genutzten Flächen. Kostenloses Internet. Inkl. MwSt.

1. Obergeschoss  
Massstab: 1:200