


PROJEKT INTERIM


Zwischennutzungen und Leerstandsmanagement

Zwischennutzung
Industriestrasse 3, 4313 Möhlin

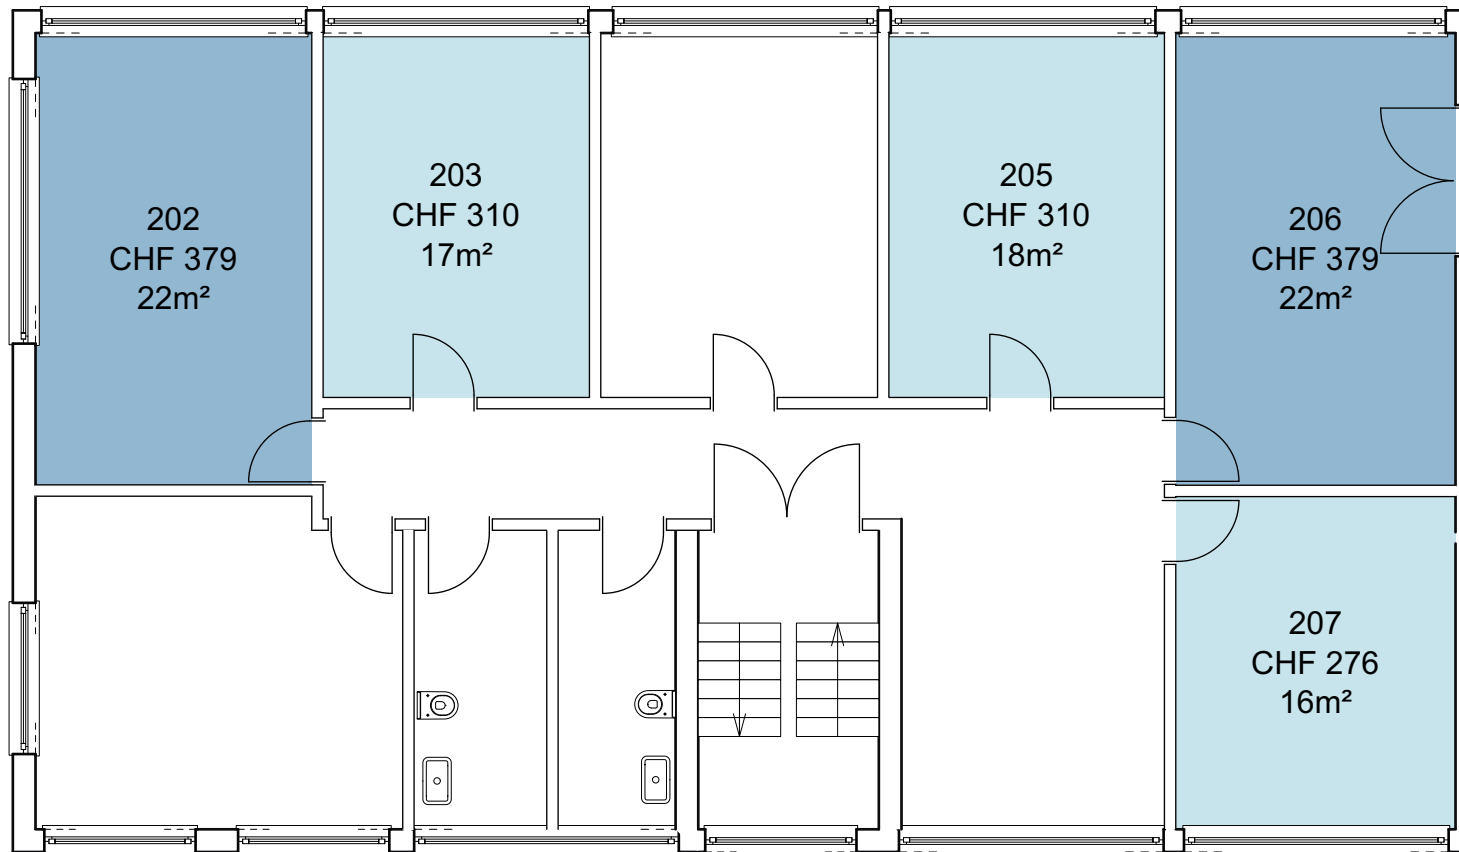

Die Preise verstehen sich pro Monat inklusive allen Nebenkosten (akonto), Strom und Wasser, Müllentsorgung und Reinigung der gemeinsam genutzten Flächen.

Kostenloses Internet
Keine Mietkaution oder Mietdepot benötigt

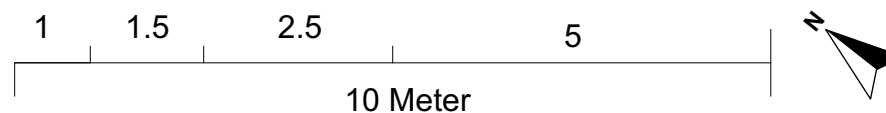


2. Obergeschoss
Massstab: 1:100

PROJEKT INTERIM

Zwischennutzungen und Leerstandsmanagement

Zwischennutzung
Industriestrasse 3, 4313 Möhlin

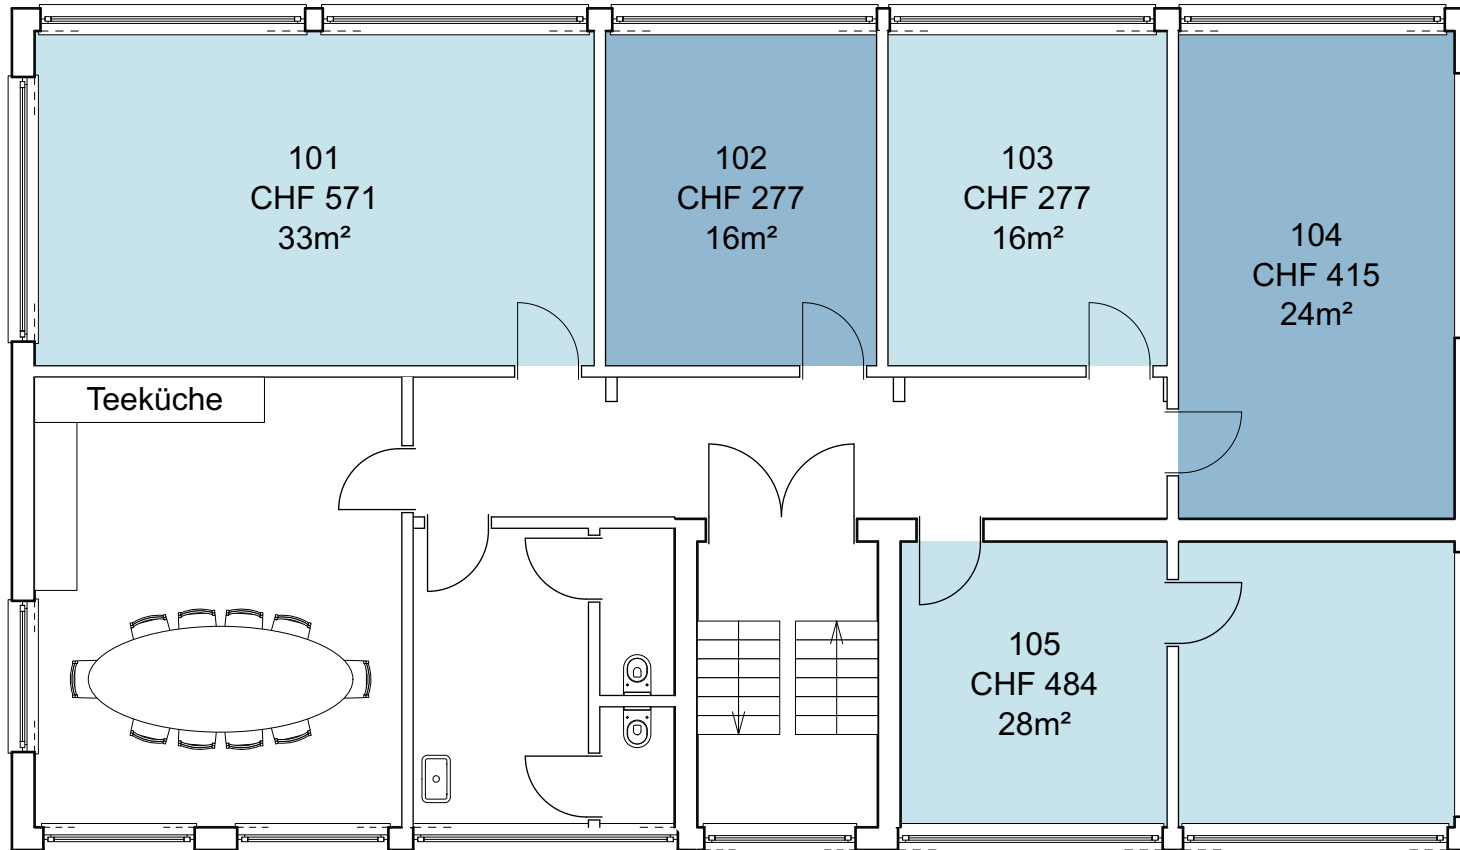

Die Preise verstehen sich pro Monat inklusive
allen Nebenkosten (akonto), Strom und Wasser, Müllentsorgung
und Reinigung der gemeinsam genutzten Flächen.

Kostenloses Internet
Keine Mietkaution oder Mietdepot benötigt




1. Obergeschoss
Massstab: 1:100

PROJEKT INTERIM


Zwischennutzungen und Leerstandsmanagement

Zwischennutzung
Industriestrasse 3, 4313 Möhlin

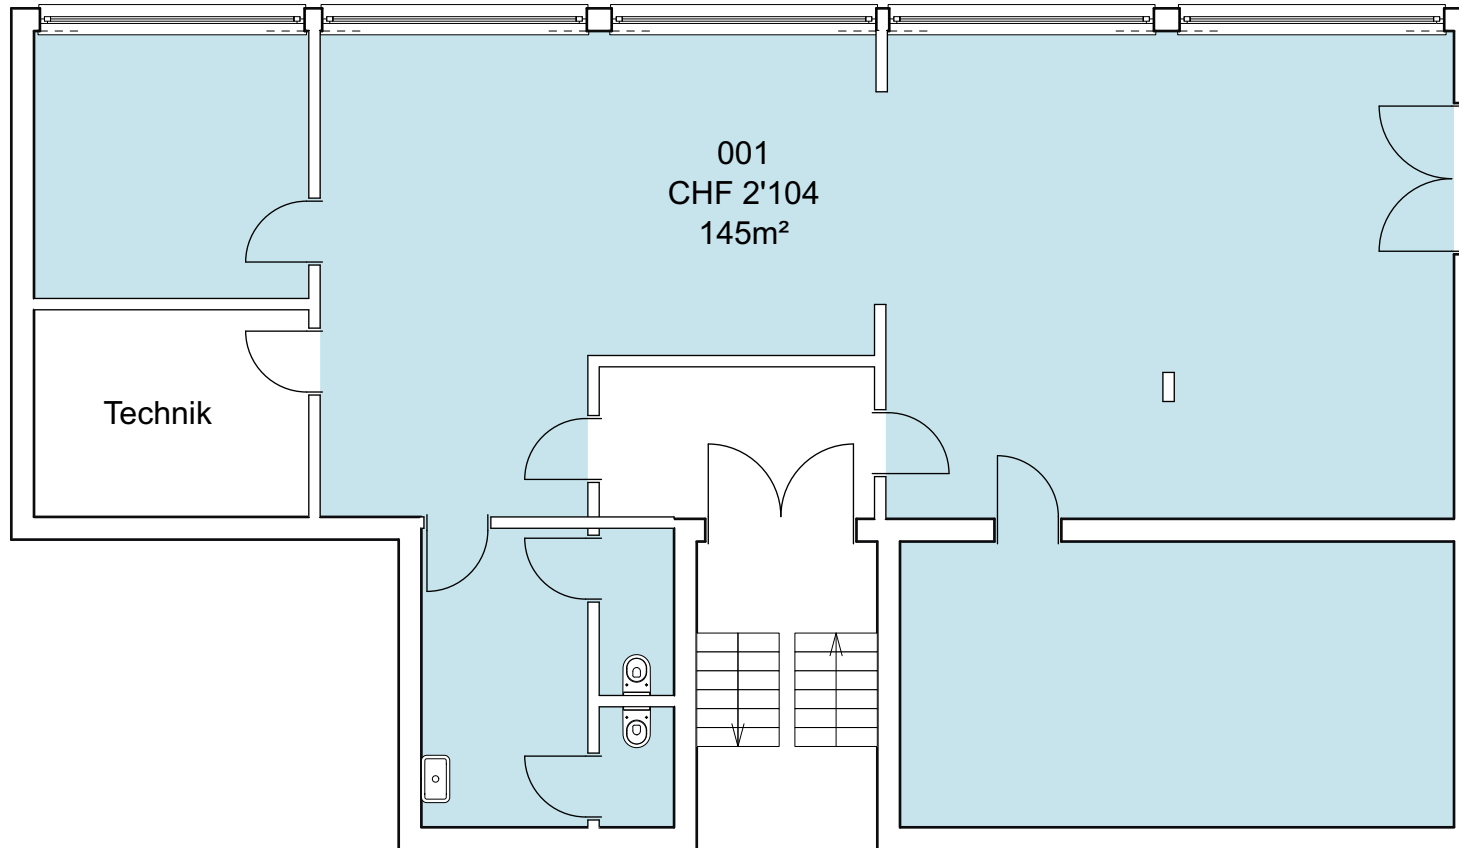

Die Preise verstehen sich pro Monat inklusive allen Nebenkosten (akonto), Strom und Wasser, Müllentsorgung und Reinigung der gemeinsam genutzten Flächen.

Kostenloses Internet
Keine Mietkaution oder Mietdepot benötigt

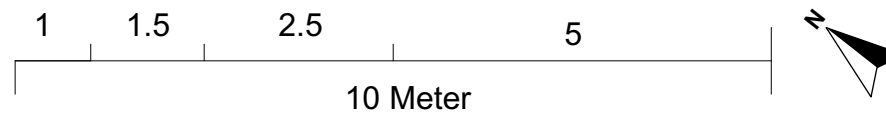

Erdgeschoss
Massstab: 1:100